



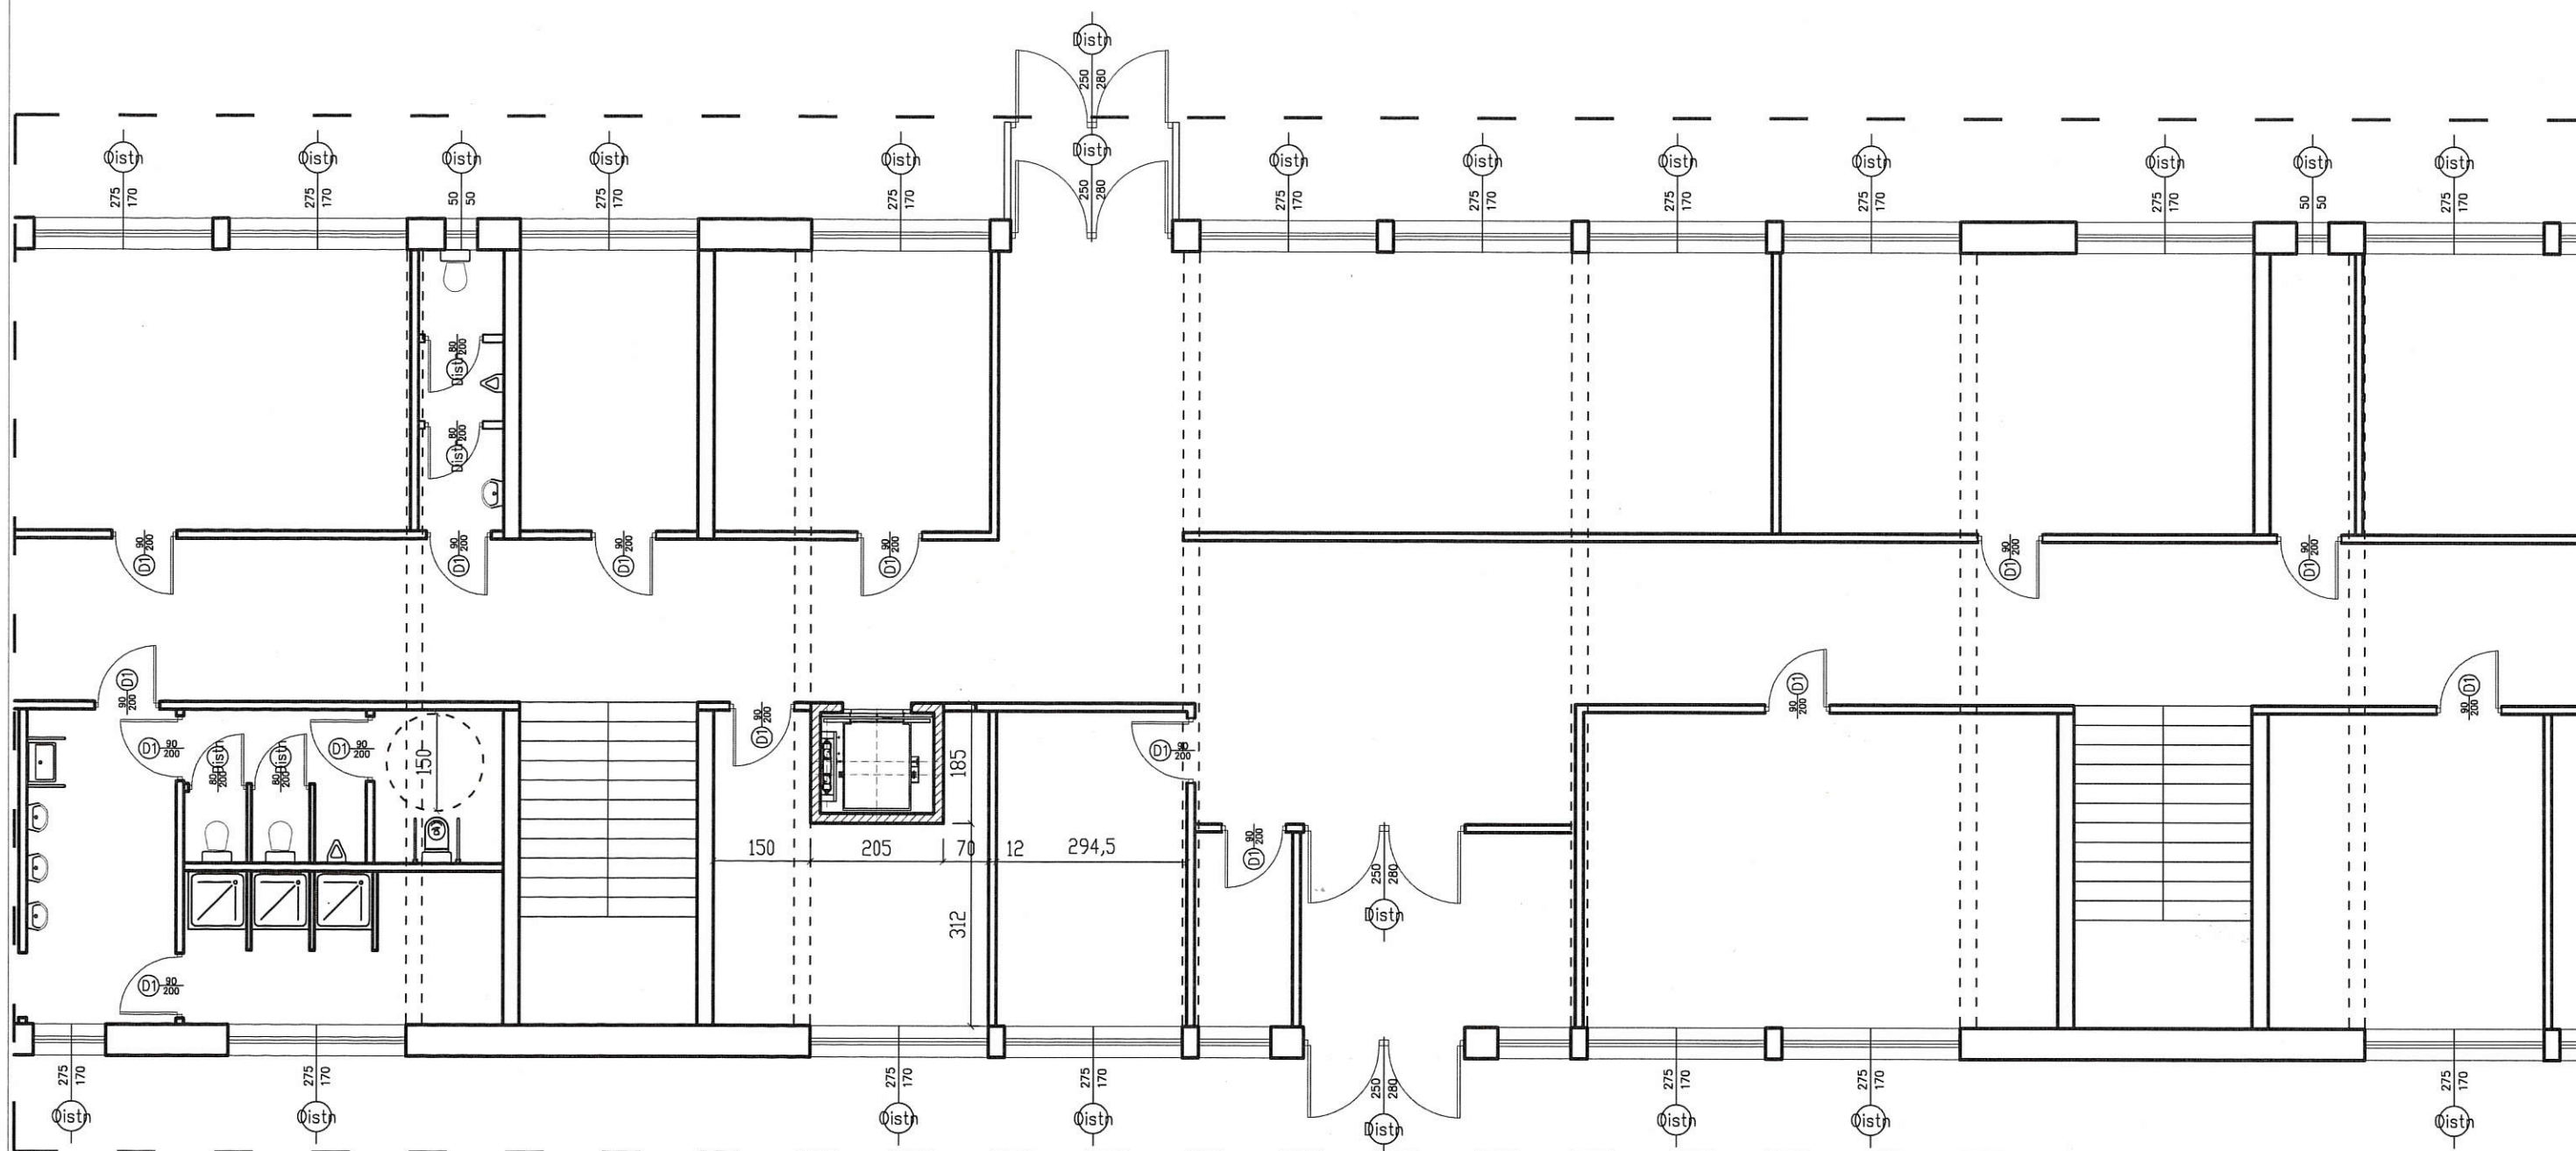

Uzgodniono pod względem wymagań
higienicznych i zdrowotnych
bez zastrzeżeń (z zastrzeżeniami)

23.03.2023 148/23
mgr inż. Witold Gerbacewicz
Rzecznik ds. spraw sanitarno-higienicznych
i higienicznych Głównego Inspektora Sanitarnego
Nr 86-BP/O/95 w zakresie:
budownictwa przemysłowego i ogólnego
zam. 80-124 Gdańsk, ul. Domeyki 4
tel. 607 292 733

RZECZPOZNAWCA
ds. zabezpieczeń przeciwpożarowych
inż. Witold Gerbacewicz
upr. nr 24713/1
Elbląg dnia 14.06.2022
Zgodność projektu z wymaganiami
ochrony przeciwpożarowej stwierdzam
bez uwag

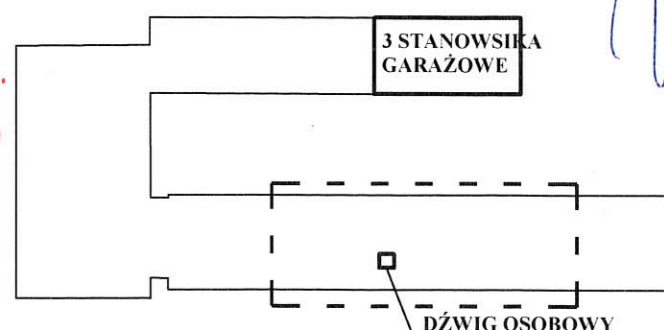

OZNACZENIA:

- ściany istniejące
- projektowane ściany /zamurowania
- wyburzenia

TEMAT: MODERNIZACJA OBIEKTÓW SZKOLNYCH WRAZ Z WYPOSAŻENIEM		
LOKALIZACJA: 82-500 KWIDZYN UL. OGRODOWA 4A, DZIAŁKI NR 374/30		
INWESTOR: POWIAT KWIDZYŃSKI, UL. KOŚCIUSZKI 29B, 82-500 KWIDZYN		
BRANŻA: ARCHITEKTURA		STADIUM: PROJEKT BUDOWLANY
NAZWA RYSUNKU: RZUT PARTERU - DŹWIG OSOBOWY		
PROJ. arch. Maciej Sywula upr. PO/KK/414/2011		PODPIS: 
SPR. arch. Robert Butowski upr. PO/KK/392/2011		
SKALA 1:100	DATA OPRACOWANIA: CZERWIEC 2022	NR RYS. 5