

Identyfikator zgłoszenia prac geodezyjnych		G.6642.1.313.2025
Nazwa miejscowości		Janowo - Komorowo
Jednostka ewidencyjna	identyfikator	281102_2
	nazwa	gm. Janowo
Obręb ewidencyjny	identyfikator	281102_2.0004
	nazwa	Janowo
Skala mapy		1:500
Arkusz mapy		7.198.18.22.3.4
Nazwa układu współrzędnych	prostokątnych	PL-2000(7)
	układu wysokości	PL-EVRF2007-NH
Oznaczenie granic obszaru, który był przedmiotem aktualizacji		Kolor zielony _____
Informacje o służebnościach gruntowych mających wpływ na zagospodarowanie gruntów, zlokalizowanych w granicach projektowanej inwestycji		nie badano działki III KW dla działki 139/5
Data opracowania mapy		26.03.2025 r.
Nie wyklucza się istnienia w terenie innych, nie wykazanych na niniejszej mapie urządzeń podziemnych, które nie były zgłoszone do inwentaryzacji lub, o których brak jest informacji w instytucjach branżowych.		
<u>Granice działek w terenie nie ustalono, przyjęto stan według danych z mapy ewidencyjnej gruntów i tzw. spokojnego użytkowania na gruncie.</u>		
Zgodnie z art. 12h pkt 5a „Ustawy z dnia 17 maja 1989 r. prawo geodezyjne i kartograficzne ... (Dz. U. 2020 poz. 276)” oświadczam, że niniejsza mapa została opracowana w wyniku pracy geodezyjnej, zgłoszonej w PODGiK w Nidzicy o ID G.6642.1.313.2025, której wyniki zostały pozytywnie zweryfikowane Protokołem nr G.6642.1.313.2025_1 z dnia 27.03.2025 r. Jestem świadomy odpowiedzialności karnej za złożenie fałszywych oświadczeń.		

GEO-NID


Usługi geodezyjne
Grzegorz Golubiński
13-100 Nidzica ul. Rataja 9/26
NIP: 7451366250 tel. 691383741

G E O D E T A
Grzegorz Golubiński
Nr upr. zaw. 20418

..... nazwa/imię i nazwisko wykonawcy

..... nr uprawnień i podpis geodety

	proj. tereny biologicznie czynne
	nawierzchnia stabilizowana żwirowo-piaskowa
	altana (nie objęta opracowaniem)
	grill ogrodowy
	ogrodenie panelowe wys. 1,2m
	brama wjazdowa szer. 2.5m
	furtka szer. 1.0m

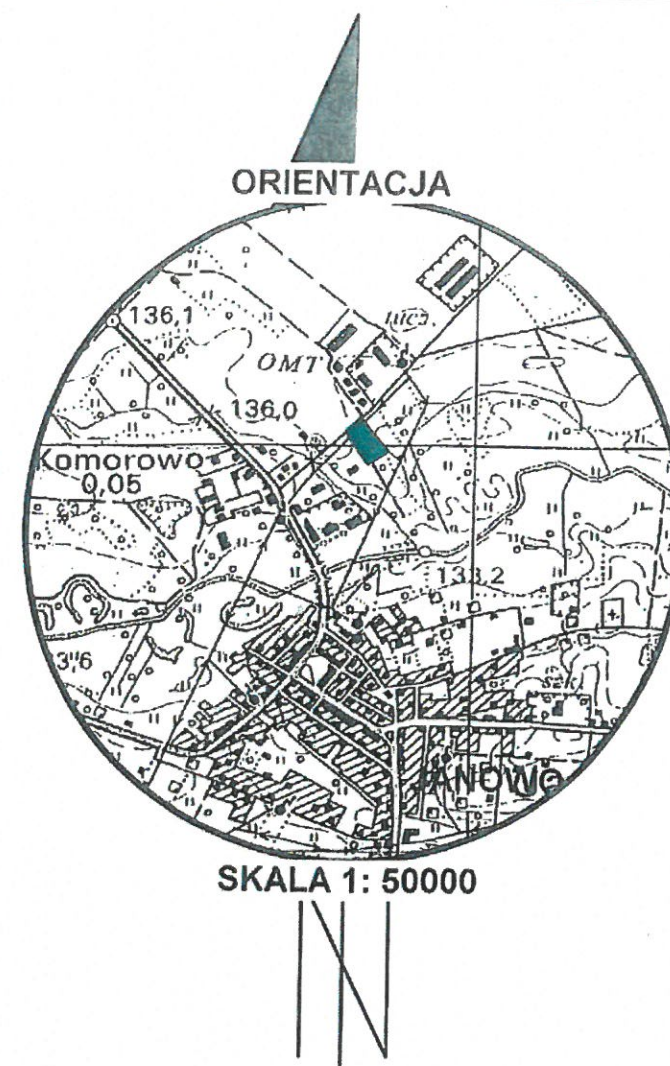

PG PROJEKT
inż. Paweł Gołębiewski

13-100 Nidzica
ul. Pawia 11
tel. 785-006-445
e-mail: pgprojekt@op.pl

ZA ZGODNOŚĆ Z ORYGINAŁEM MAPY DO CELÓW PROJEKTOWYCH

projekt:
GRILL OGRODOWY, DZ. NR 139/5
W MIEJSCOWOŚCI KOMOROWO, GM. JANOWO.

tytuł rysunku

PROJEKT ZAGOSPODAROWANIA TERENU

projektował inż. Paweł Gołębiewski		POM/0210/P00K/01		kaza projektur.	
opracował: Katarzyna Mazur ARCHITEKT				PROJEKT BUDOWLANY	
imię i nazwisko data 04.2025 r.		uproszczenia skala 1:500		podpis format 420x297	
				nr rysunku: U-01	