


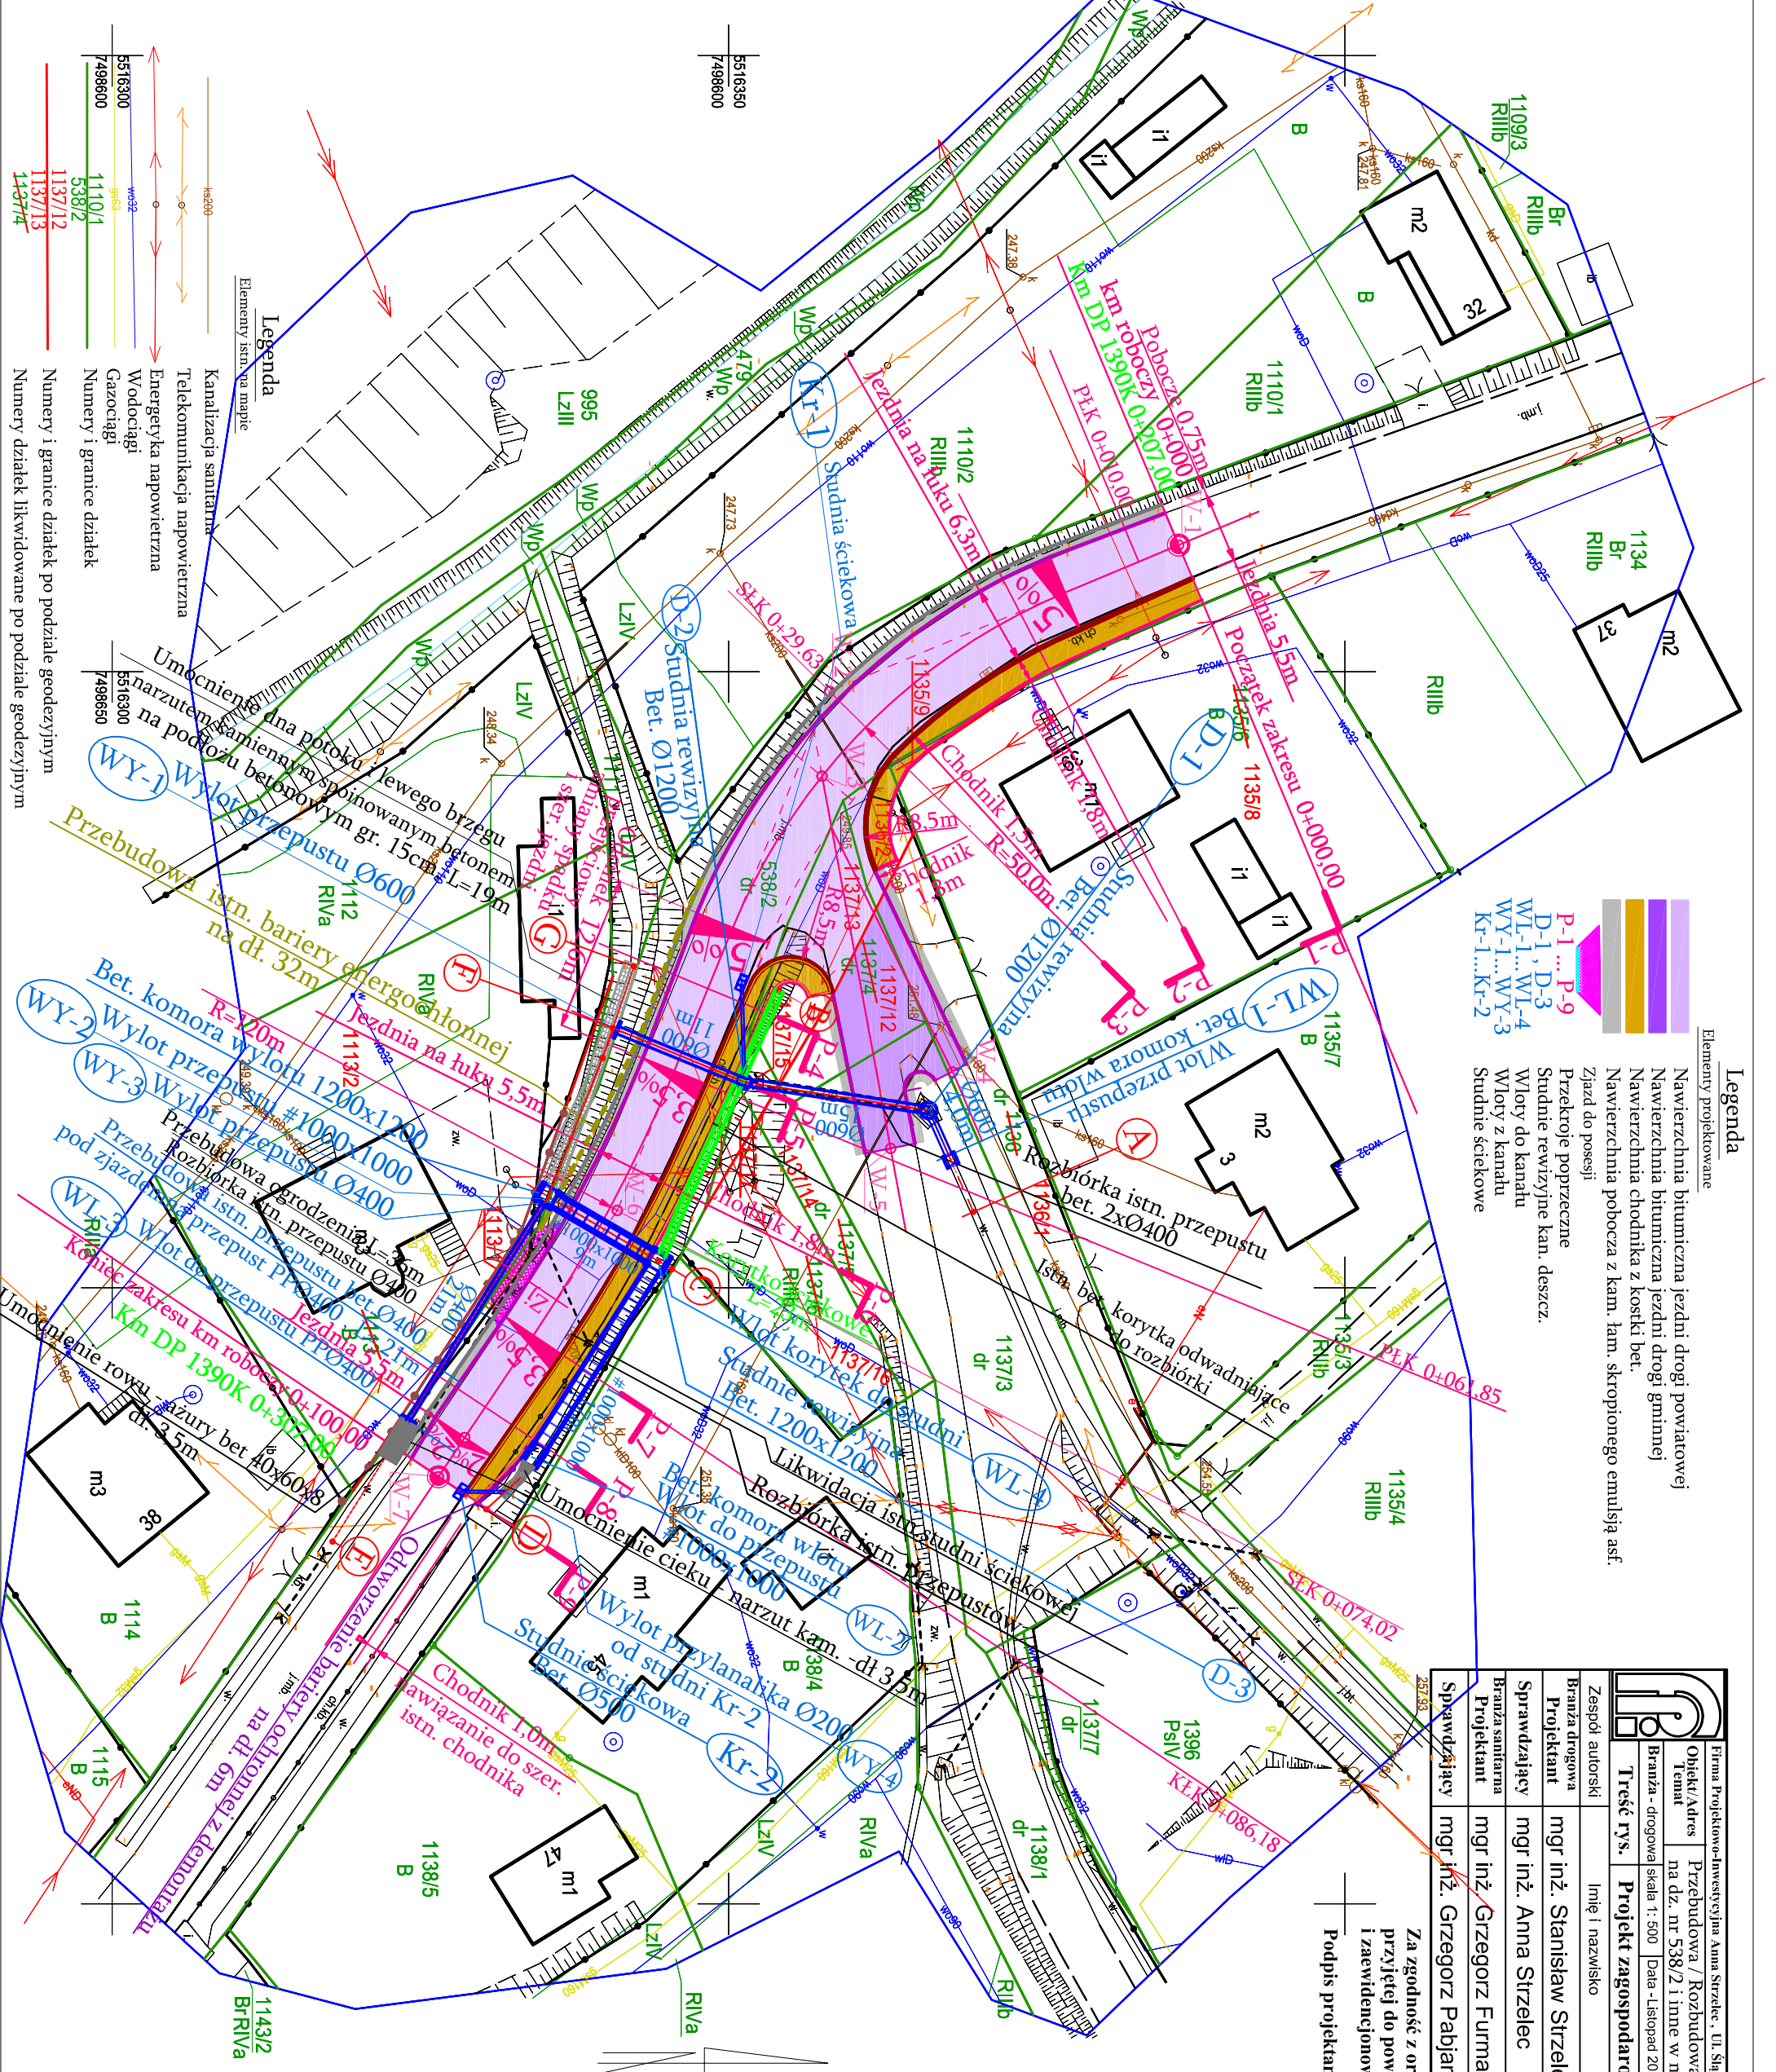

MAPA DO CELÓW PROJEKTOWYCH			
Oznaczenie kancelaryjne zgłoszenia pracy geodezyjnej	GGK-II.6640.4762.2024		
Data opracowania mapy	21.08.2024 r.	zakres opracowania	
Sekcja 2000	7.119.20.20.3.1	mięscowość	Cieźkowice
Skala mapy	1:500	nr działki	538/2
Jednostka ewidencyjna		identyfikator	121601_4
		nazwa	Cieźkowice
Obręb ewidencyjny		identyfikator	121601_4.0001
		nazwa	Cieźkowice
Nazwa układu współrzędnych		prostokątnych płaskich	2000/7
		wysokości	EVRF2007
Charakter planowanej inwestycji nie wpłynie na sposób zagospodarowania gruntów objętych mapą do celów projektowych. Mapę sporządzono bez ustalenia służebności gruntowych. Mapa powstała na podstawie mapy zasadniczej i pomiaru bezpośredniego. Nie wyklucza się istnienia w terenie innych, nie wykazanych na niniejszej mapie urządzeń podziemnych, które nie były zgłoszone do inwentaryzacji powykonawczej lub o których brak jest informacji w instytucjach branżowych.			
USŁUGI GEODEZYJNE mgr inż. ROMAN STANUSZEK 33-100 Tarnów, ul. Główna 26 TEL: 14 656-36-08 e-mail: geodezjastanusek@interia.pl kom. 605-352-680 NIP 873-124-67-19		mgr inż. Roman Stanuszek (nr uprawnień 9165, zakres 1)	

Oświadczam, że niniejszy dokument został opracowany w wyniku prac geodezyjnych i kartograficznych, których rezultaty zawiera operat techniczny pozytywnie zweryfikowany. Jednocześnie informuję, że jestem świadomy odpowiedzialności kamej za złożenie fałszywego oświadczenia.

Identyfikator zgłoszenia prac geodezyjnych	GGK-II.6640.4762.2024
Organ służby geodezyjnej, który otrzymał zgłoszenie	Starosta Tarnowski
Wykonawca prac geodezyjnych	USŁUGI GEODEZYJNE mgr inż. ROMAN STANUSZEK 33-100 Tarnów, ul. Główna 26
Nr oraz data sporządzenia protokołu zawierającego wynik pozytywnej weryfikacji	Nr: GGK-II.6640.4762.2024_100927 z dnia 18.11.2024 r.
Imię i nazwisko oraz nr uprawnień zawodowych kierownika prac	mgr inż. ROMAN STANUSZEK Nr uprawnień 9165

Firma Projektowo-Inwestycyjna Anna Strzelec, Ul. Ślaska 10, 33-101 Tarnów tel.601 569 514 , 691 568 801.	
Obiekt/Aktus	Przebudowa / Rozbudowa DP 1390K wraz z przepustami drogowymi
Temat	na dz. nr 538/2 i inne w m. Cieźkowice, gm. Cieźkowice.
Branża - drogowa	skala 1: 500 Data -Lisopad 2024 Stadium projektu - Projekt Techniczny nr rys. PT-1
Treść rys. Projekt zagospodarowania terenu	
Zespół autorski	Imię i nazwisko
Branża drogowa	mgr inż. Stanisław Strzelec
Projektant	mgr inż. Stanisław Strzelec
Sprawdzający	mgr inż. Anna Strzelec
Branża sanitarna	mgr inż. Grzegorz Furmański
Sprawdzający	mgr inż. Grzegorz Pabian
Specjalność instalacyjna	Specjalność instalacyjna
Specjalność instalacyjna	Specjalność instalacyjna

Za zgodność z oryginałem mapy do celów projektowych
przyjęty do powiatowego zasobu geodezyjnego w dn. 18.11.2024r.
i zaewidencjonowanej pod numerem GGK-II.6640.4762.2024_100927

Podpis projektanta

Legenda

Elementy projektowane

Nawierzchnia bitumiczna jezdni drogi powiatowej

Nawierzchnia bitumiczna jezdni drogi gminnej

Nawierzchnia chodnika z kostki bet.

Nawierzchnia pobocza z kam. łam. skropionego emulsią asf.

Zjazd do posesji

Przekroje poprzeczne

Studnie rewizyjne kan. deszcz.

Włoty z kanału

Studnie ściekowe

P-1...P-9

D-1...D-3

WL-1...WL-4

WY-1...WY-3

Kr-1...Kr-2