



1. Ściana wylotowa komory


a.) str. zewnętrzna

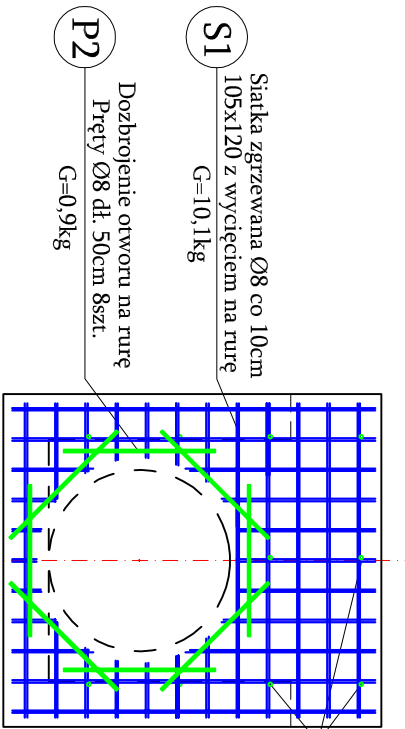

b.) str. wewnętrzna

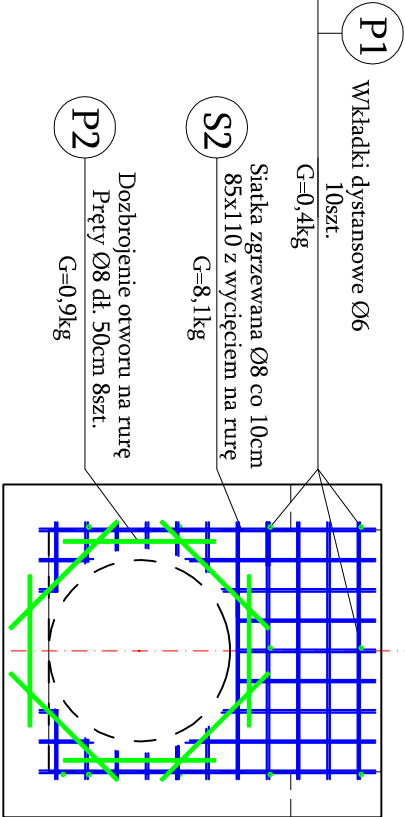


Rzut poziomy

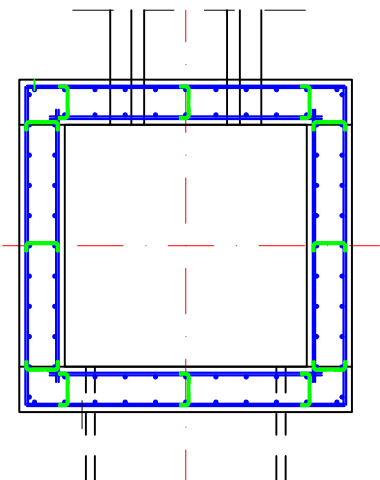


2. Dno komory

a.) str. dolna

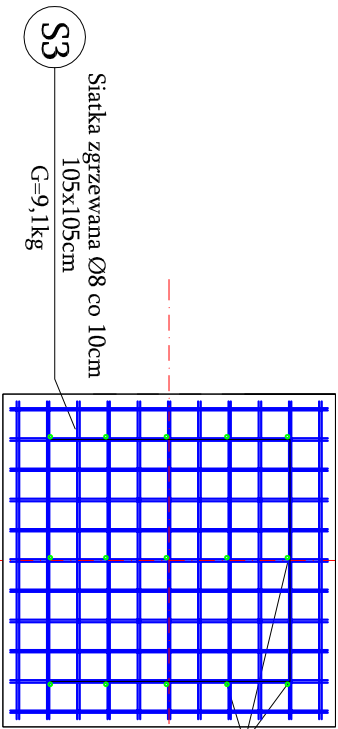


b.) str. górna

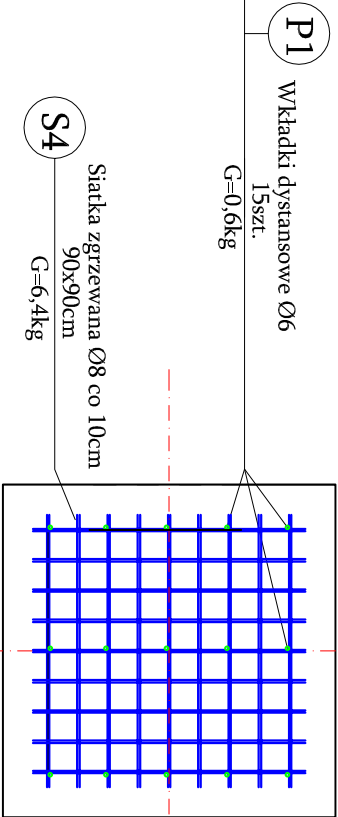


3. Ściany boczne komory (2szt.)

a.) str. zewnętrzna

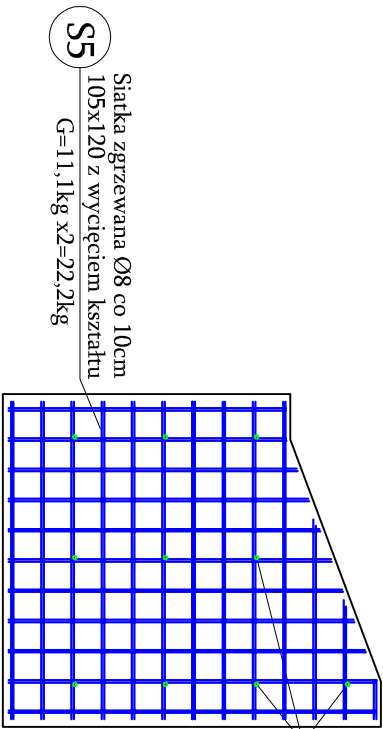


b.) str. wewnętrzna

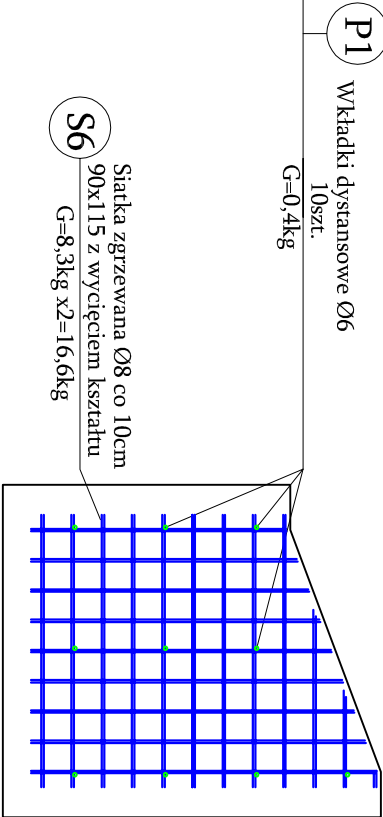


4. Ściana wlotowa komory

a.) str. zewnętrzna

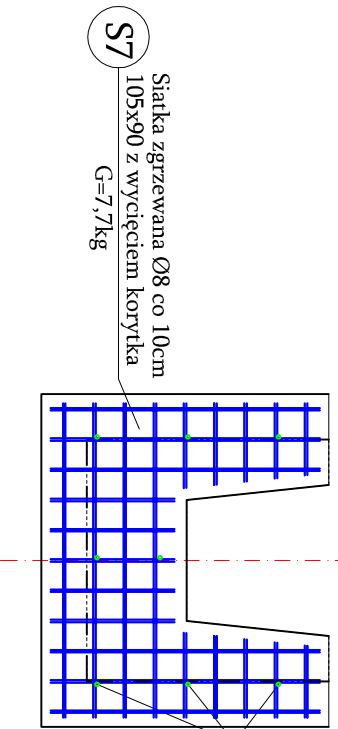

b.) str. wewnętrzna

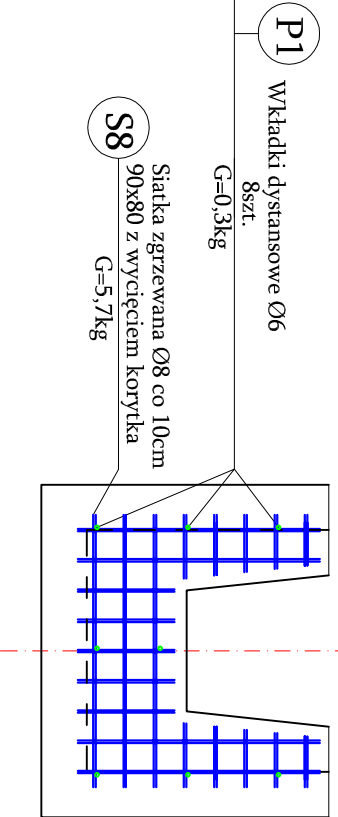

Zestawienie stali zbrojeniowej:

P1	43szt, G _c = 1,7kg
P2	16szt, G _c = 3,2kg
S1 ... S8	G _c = 85,6kg
Ogółem:	G _c = 90,5kg

Beton B-30 - 1m³

										Firma Projektowo-Inwestycyjna Anna Strzelec, Ul. Śląska 10, 33-101 Tarnów tel.691 569 514, 691 568 801.														
Objekt/Adres					Przebudowa / Rozbudowa DP 1390K wraz z przepustami drogowymi																			
Temat					na dz. nr 538/2 i inne w m. Cieżkowice, gm. Cieżkowice.																			
Branża - drogowa					skala 1: 50		Data -listopad 2024			Stadium projektu - Projekt Techniczny					nr rys.		PT -12							
Treść rys.					Zbrojenie komory wlotu „WL-1”																			
Zespół autorski					Imię i nazwisko										Nr upr.					Podpis				
Branża drogowa					mgr inż. Stanisław Strzelec										specjalność drogowa					MAP/0270/PWOD/11				
Sprawdzający					mgr inż. Anna Strzelec										specjalność drogowa					MAP/0024/POOD/11				
Branża sanitarna					mgr inż. Grzegorz Furmański										specjalność instalacyjna					NEUA/7342/43/98				
Projektant																								
Sprawdzający					mgr inż. Grzegorz Pabjan										specjalność instalacyjna					S-199/02				