



1. Ściany boczne komory (2szt.)

a.) str. zewnętrzna

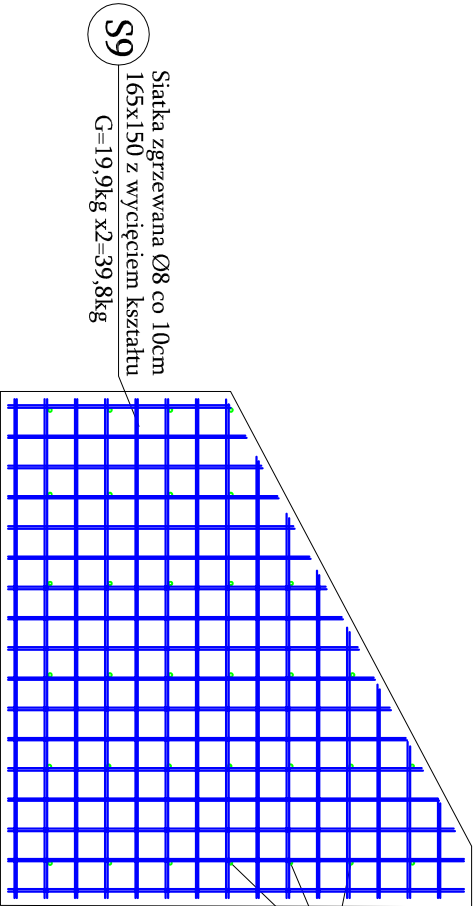


b.) str. wewnętrzna

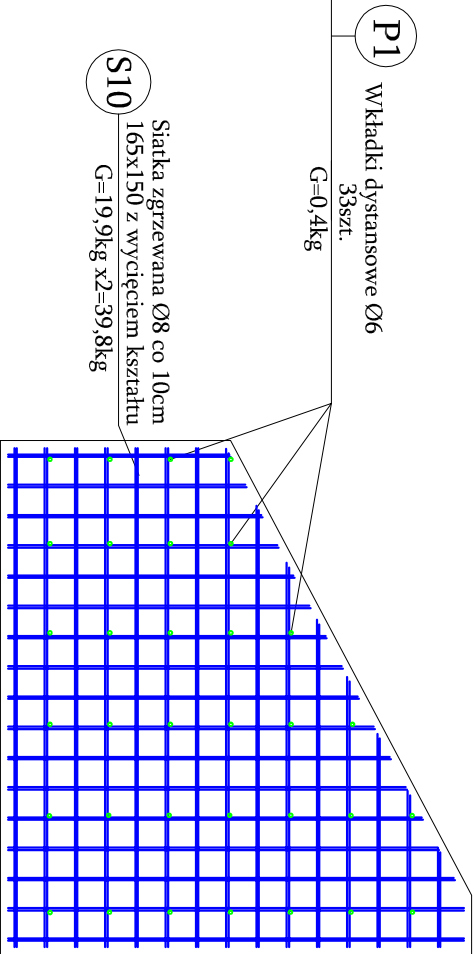


2. Dno komory

a.) str. dolna

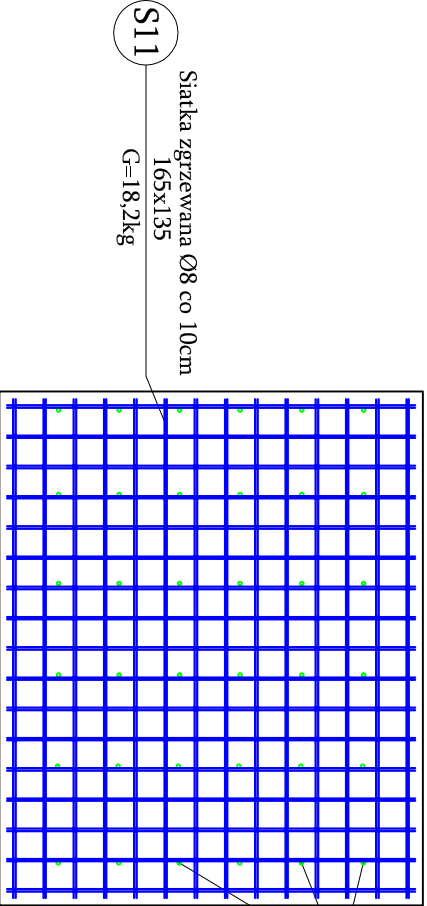


b.) str. górna



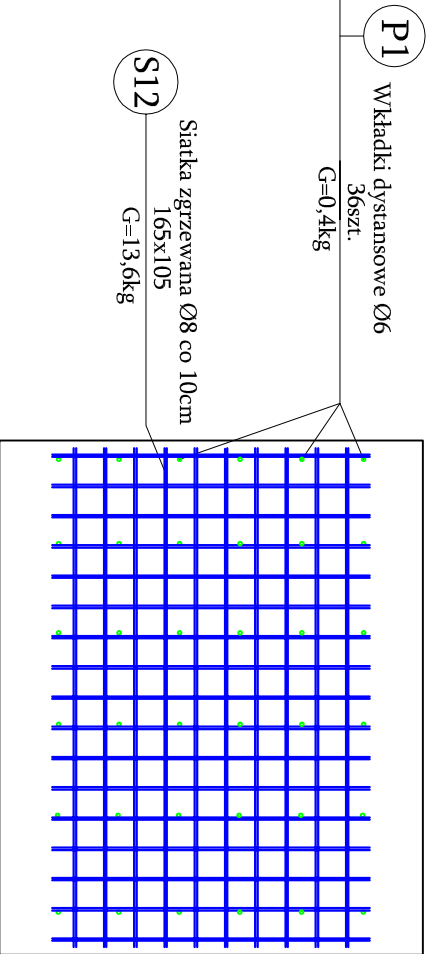


1. Ściana wylotowa komory

a.) str. zewnętrzna

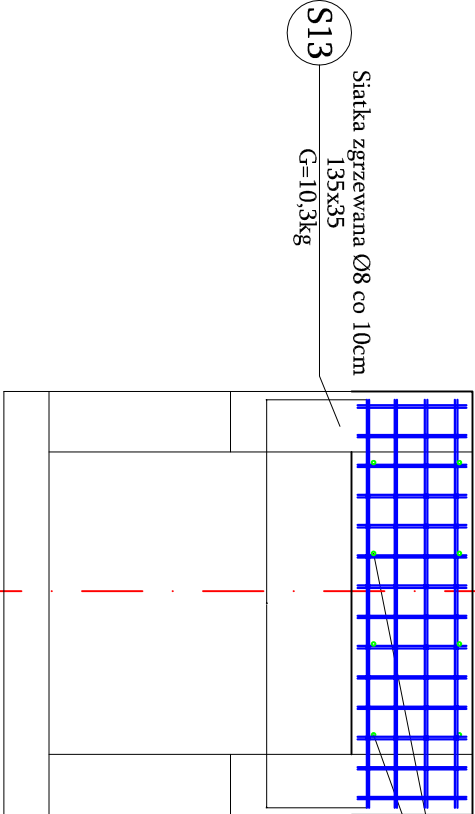

b.) str. wewnętrzna

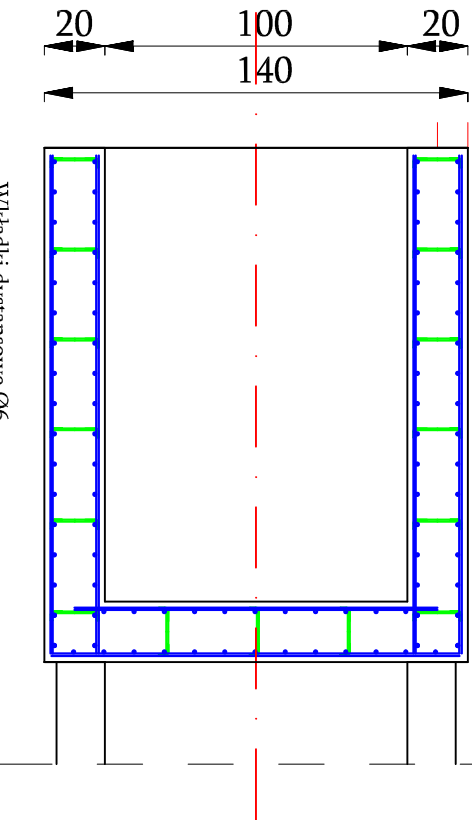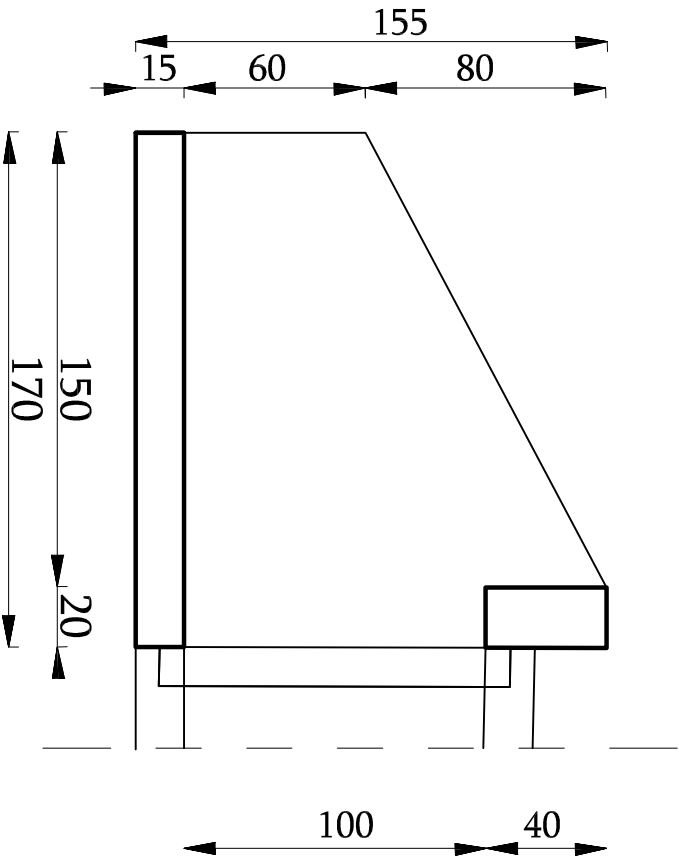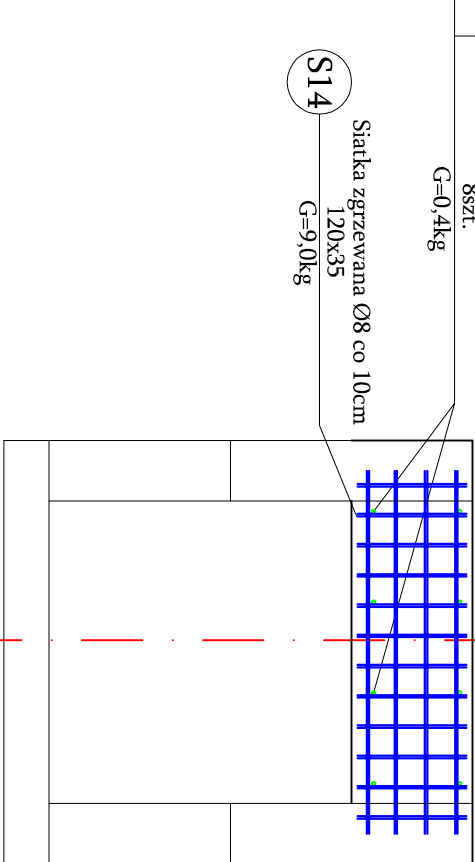

Wkładki dystansowe Ø6
L=22cm, G/1szt.=0,05km

16 [3

Zestawienie stali zbrojeniowej:

P1 43szt, G_c= 3,9kg

S1 ... S8 G_c = 120,7kg

Ogółem: G_c = 124,6kg

Beton B30 - 1,2m³

					Firma Projektowo-Inwestycyjna Anna Strzelec, Ul. Ślaska 10, 33-101 Tarnów tel.691 569 514, 691 568 801.				
Obiekt/Adres		Przebudowa / Rozbudowa DP 1390K wraz z przepustami drogowymi			na dz. nr 538/2 i inne w m. Ciepłkowice, gm. Ciepłkowice.				
Temat		Branża - drogową			skala 1: 50 Data -listopad 2024 Stadium projektu - Projekt Techniczny				
Treść rys.		Zbrojenie komory wlotu „WL-2”			nr rys. PT -13				
Zespół autorski		Imię i nazwisko			Nr upr.				
Branża drogową		mgr inż. Stanisław Strzelec			specjalność drogową				
Projektant		mgr inż. Anna Strzelec			MAP/0270/PWOD/11				
Sprawdzający		mgr inż. Anna Strzelec			specjalność drogową				
Branża sanitarna		mgr inż. Grzegorz Furmański			MAP/0024/POOD/11				
Projektant		mgr inż. Grzegorz Furmański			specjalność instalacyjna				
Branża sanitarna		mgr inż. Grzegorz Furmański			NBUA/7342/43/98				
Projektant		mgr inż. Grzegorz Pabjan			specjalność instalacyjna				
Sprawdzający		mgr inż. Grzegorz Pabjan			S-199/02				