

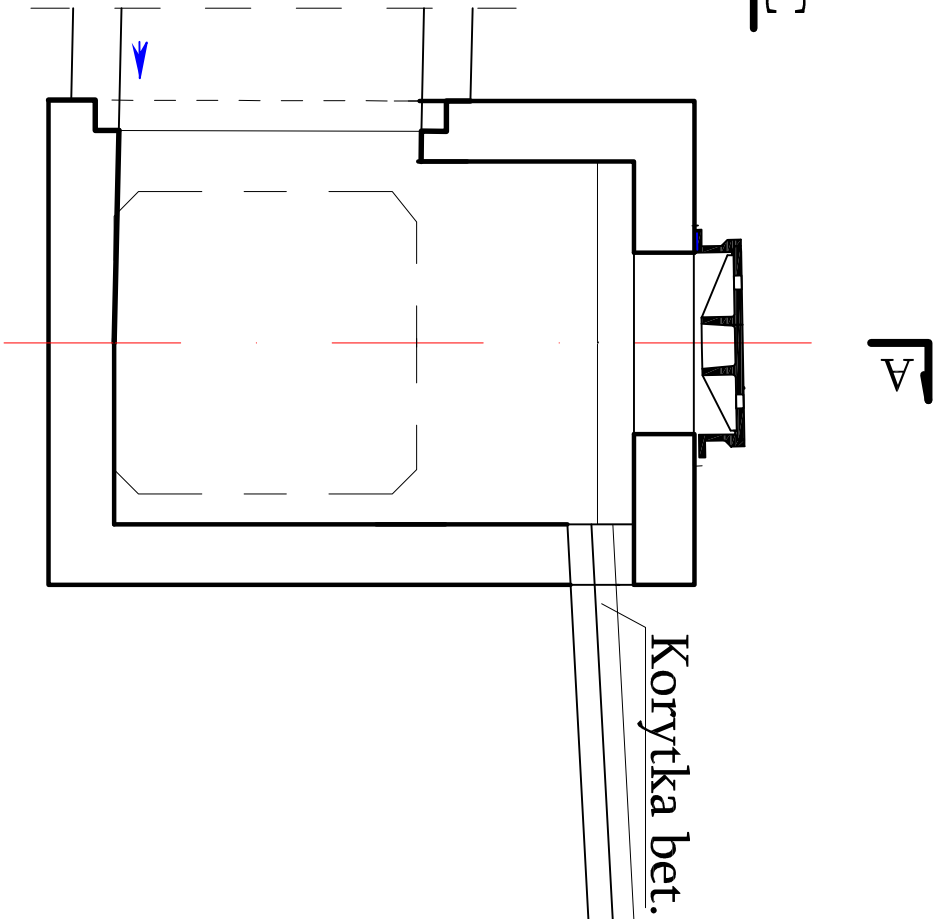
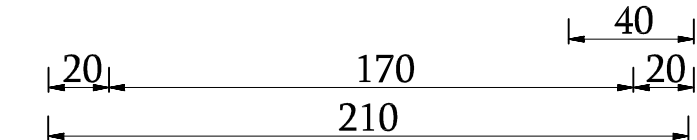
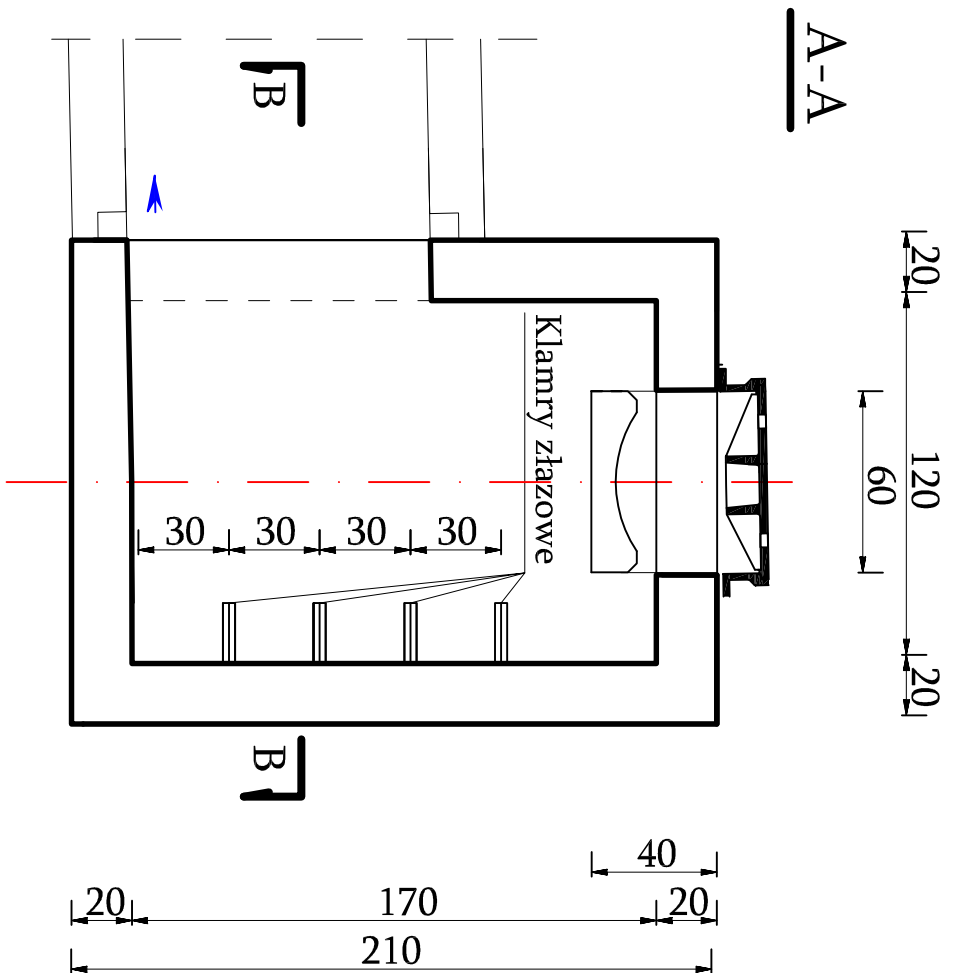


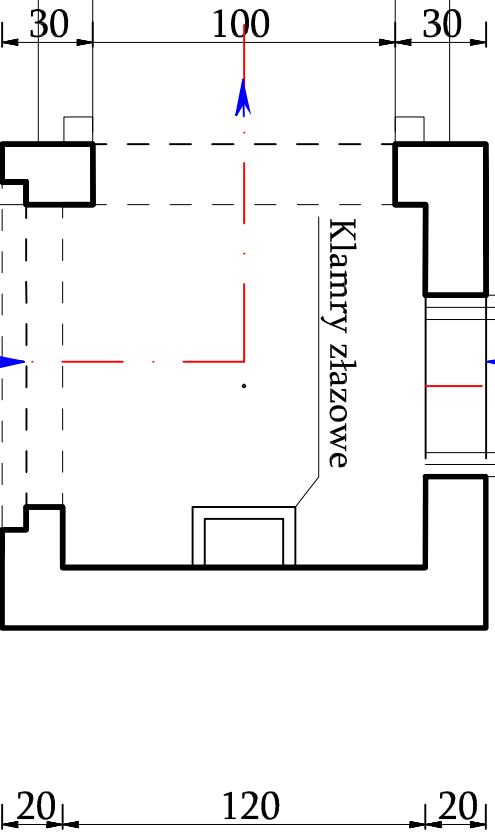

Korytka bet.

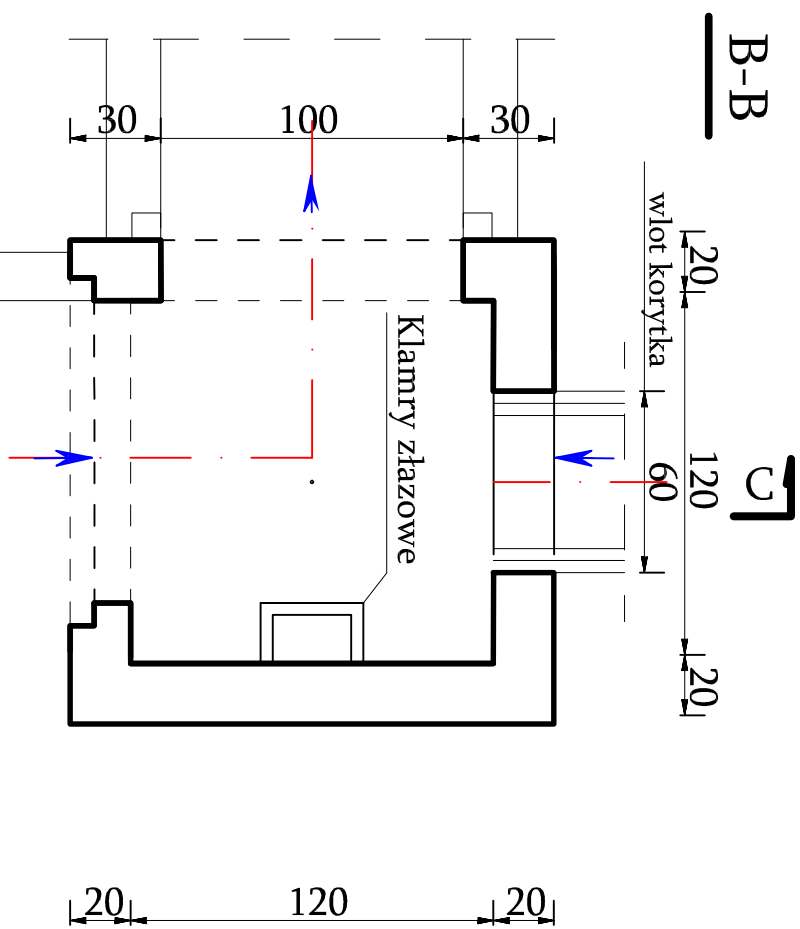

Beton B-30(C25/30) :
Stal zbrojeniowa A-II
Powierzchnia szalunków :

$V=2,2m^3$
 $G=232,1kg$
 $F=23m^2$

		Firma Projektowo-Inwestycyjna Anna Strzelec - Ul. Śnińska 10, 33-101 Tarnów tel.691 569 514 , 691 568 801.			
Obiekt/Adres	Przebudowa / Rozbudowa DP 1390K wraz z przepustami drogowymi				
Temat	na dz. nr 538/2 i inne w m. Ciężkowice, gm. Ciężkowice.				
Branża - drogowa	skala 1: 50	Data - Listopad 2024	Stadium projektu - Projekt Techniczny	nr rys.	PT -9
Treść rys. Szczegół studni „D-3”					
Zespół autorski	Imię i nazwisko		Nr upr.	Podpis	
Branża drogowa	mgr inż. Stanisław Strzelec		specjalność drogowa		
Projektant	mgr inż. Stanisław Strzelec		MAP/0270/PWOD/11		
Sprawdzający	mgr inż. Anna Strzelec		specjalność drogowa		
Branża sanitarna	mgr inż. Grzegorz Furmański		MAP/0024/POOD/11		
Projektant	mgr inż. Grzegorz Furmański		specjalność instalacyjna		
Sprawdzający	mgr inż. Grzegorz Pabjan		NBUA/7342/43/98		
			specjalność instalacyjna		
			S-199/02		