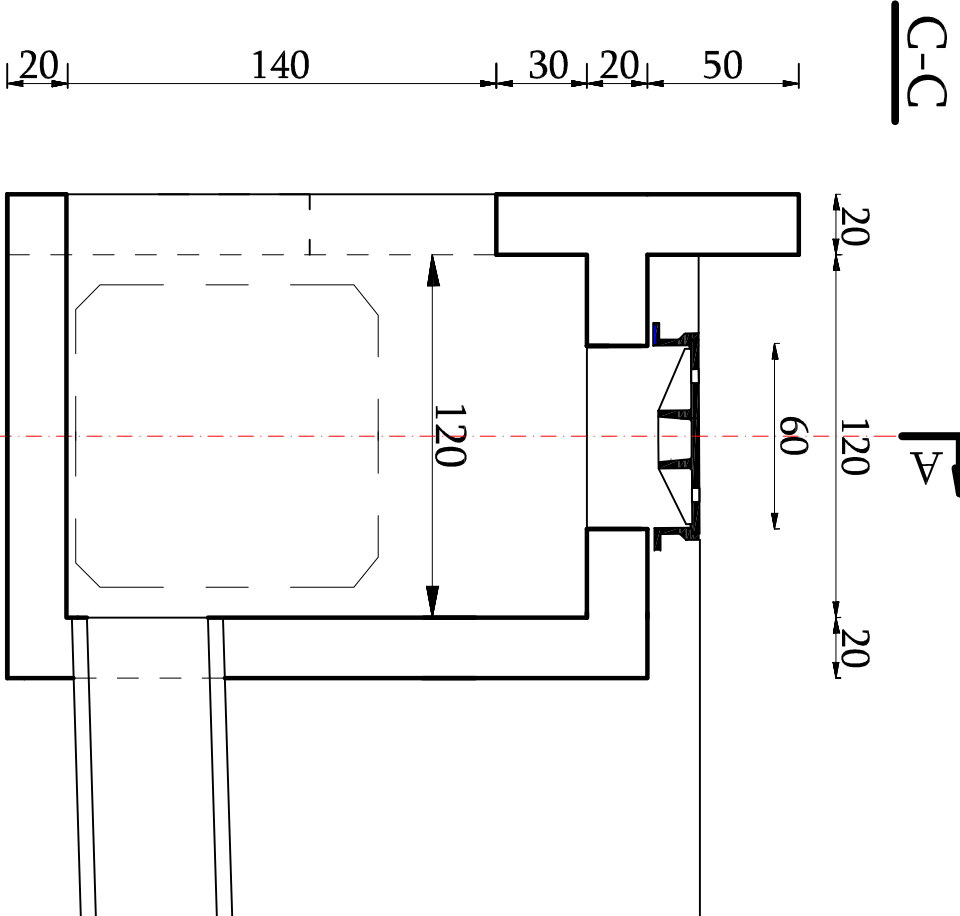
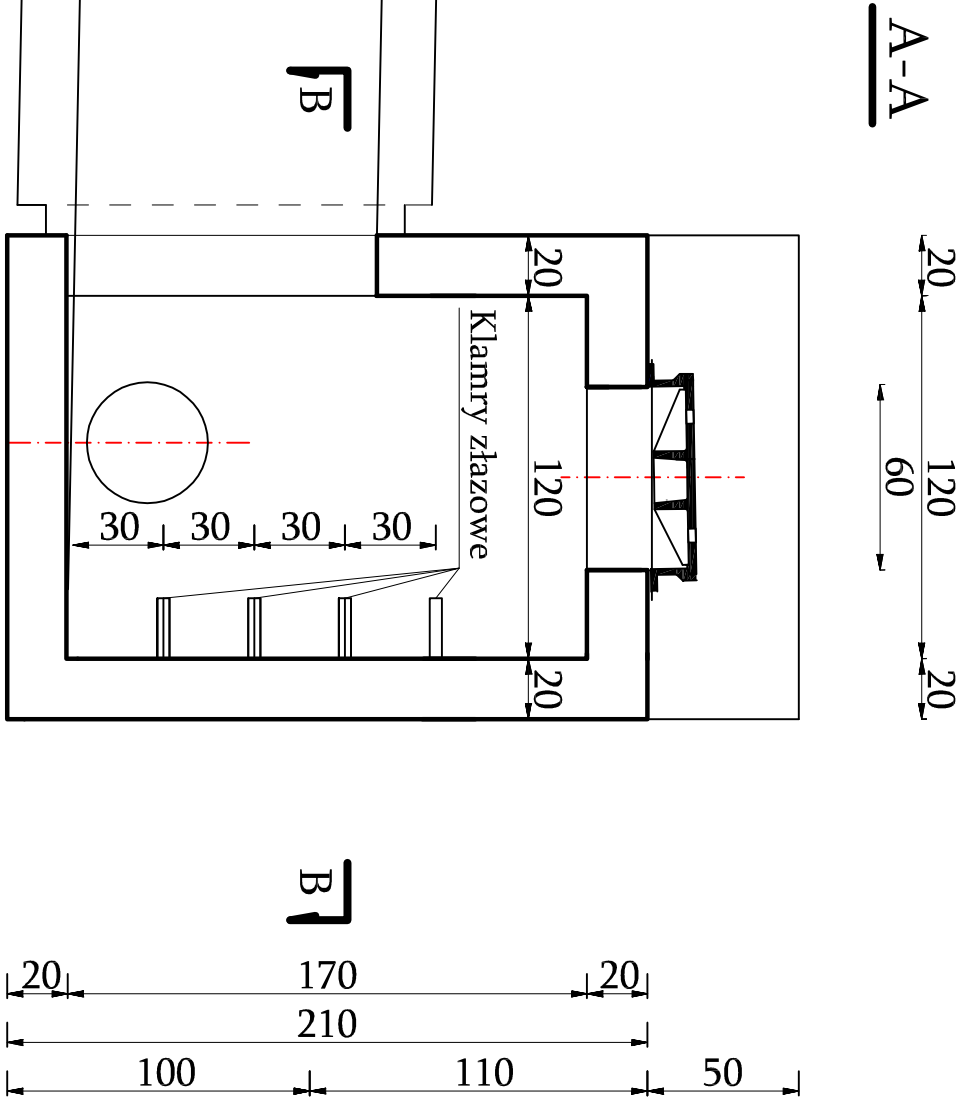


Beton B-30(C25/30) :


Stal zbrojeniowa A-II

Powierzchnia szalunków :

$$V=2,5m^3$$

$$G=227,7kg$$

$$F=24m^2$$

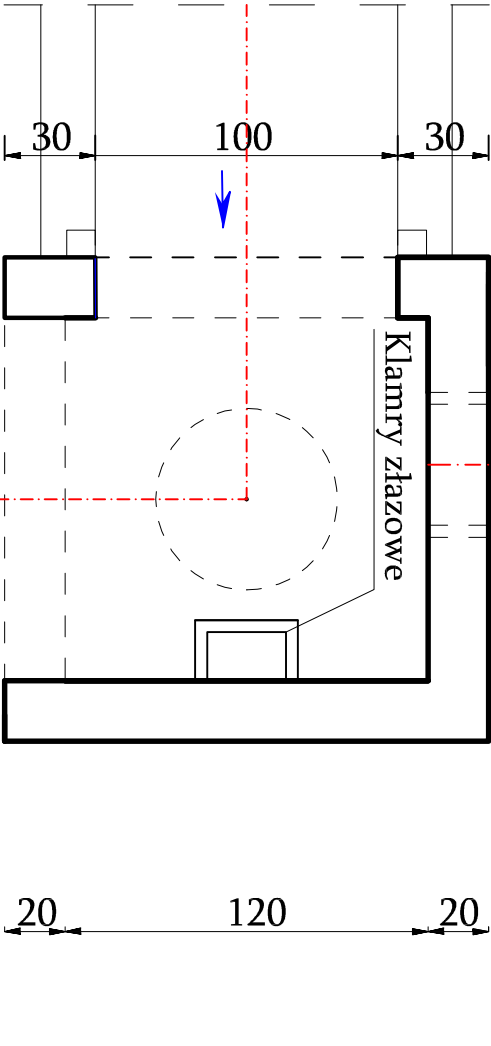

		Firma Projektowo-Inwestycyjna Anna Strzelec - Ul. Śliska 10, 33-101 Tarnów tel.691 569 514 , 691 568 801.			
Obiekt/Adres	Przebudowa / Rozbudowa DP 1390K wraz z przepustami drogowymi				
Temat	na dz. nr 538/2 i inne w m. Ciężkowice, gm. Ciężkowice.				
Branża - drogowa	skala 1: 50	Data - Listopad 2024	Stadium projektu - Projekt Techniczny		
Treść rys.		Szczegóły komory wylotu „WY”			
Zespół autorski		Imię i nazwisko		Nr upr.	Podpis
Branża drogowa		mgr inż. Stanisław Strzelec		MAP/0270/PWOD/11	
Sprawdzający		mgr inż. Anna Strzelec		specjalność: drogowa	
Branża sanitarna		mgr inż. Grzegorz Furmański		MAP/0024/POOD/11	
Projektant		mgr inż. Grzegorz Furmański		specjalność: instalacyjna	
Sprawdzający		mgr inż. Grzegorz Pabjan		NBUA/7342/43/98	
				specjalność: instalacyjna	
				S-199/02	