



## 1. Ściana komory G-G

a.) str. zewnętrzna

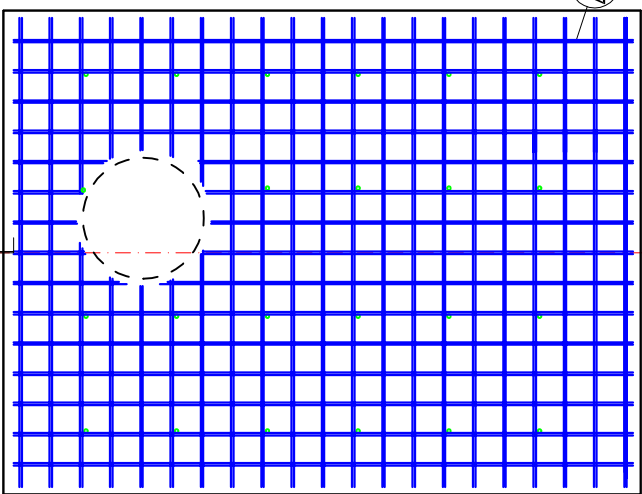


b.) str. wewnętrzna

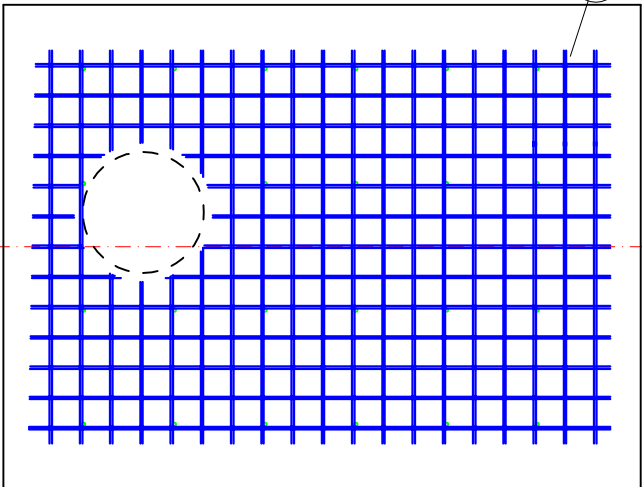


## 2. Ściana komory H-H

a.) str. zewnętrzna

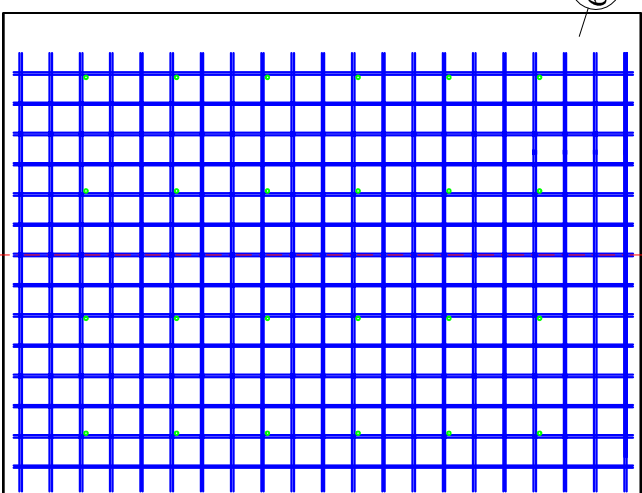


b.) str. wewnętrzna

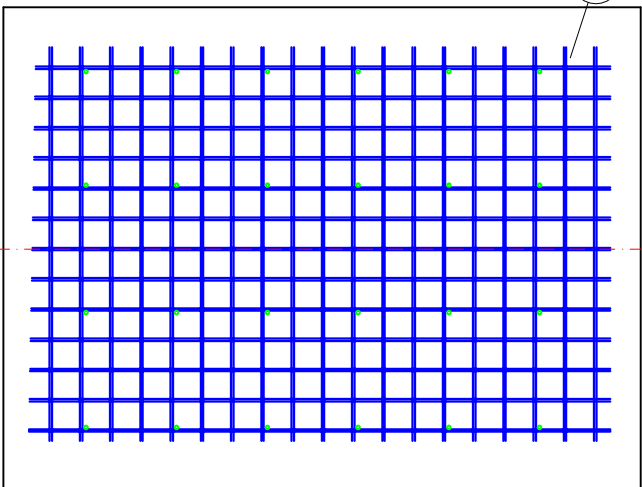


#### 4. Ściana komory K-K

a.) str. zewnętrzna

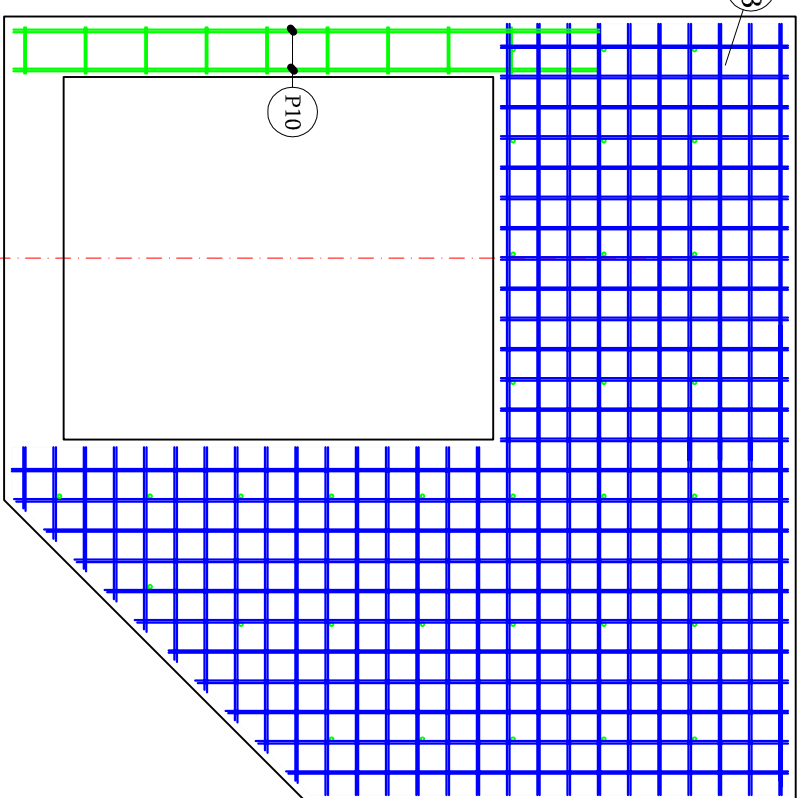


3. Ściana komory I-I  
a.) str. zewnętrzna


a.) str. zewnętrzna

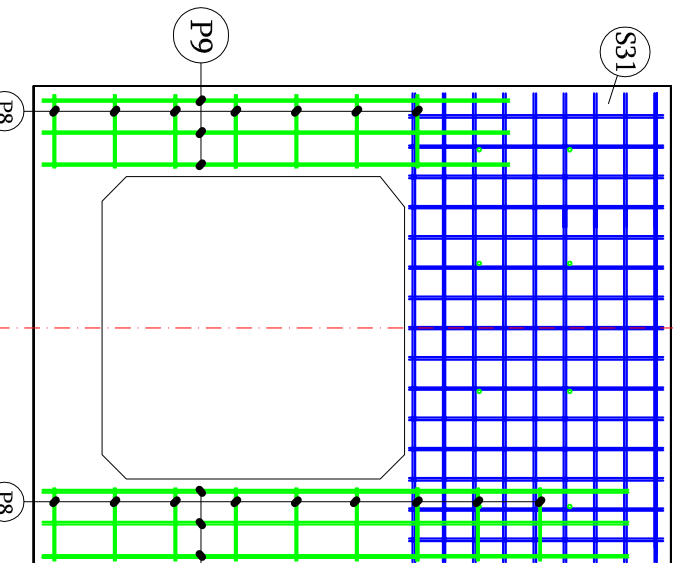

b.) str. wewnętrzna

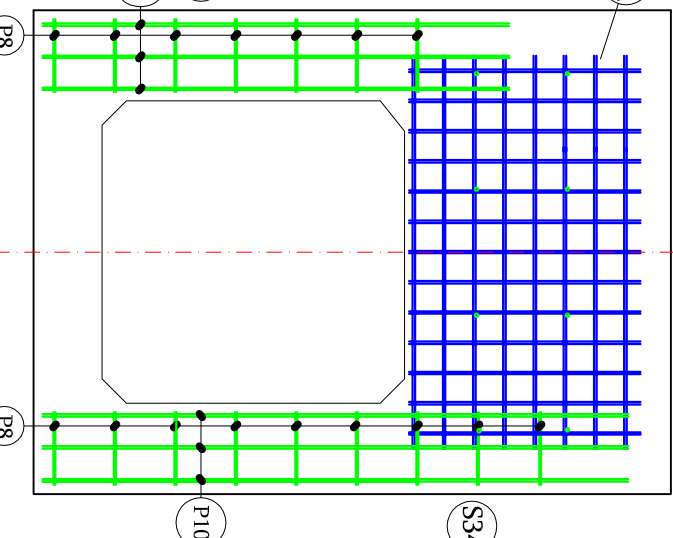


b.) str. wewnętrzna

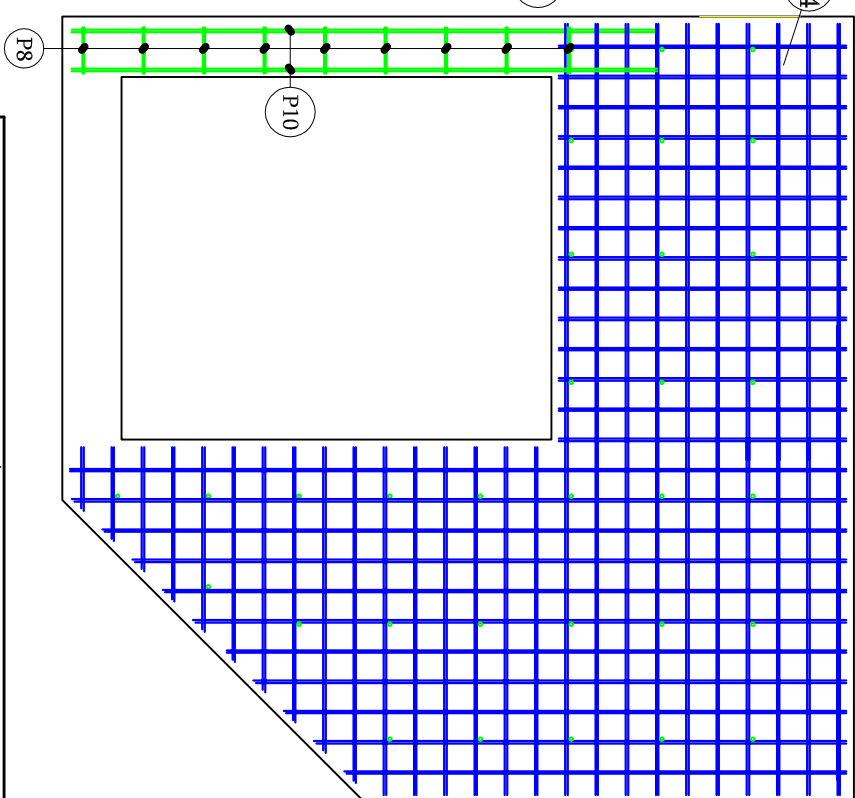


## 5. Strop studni

a.) str. górná

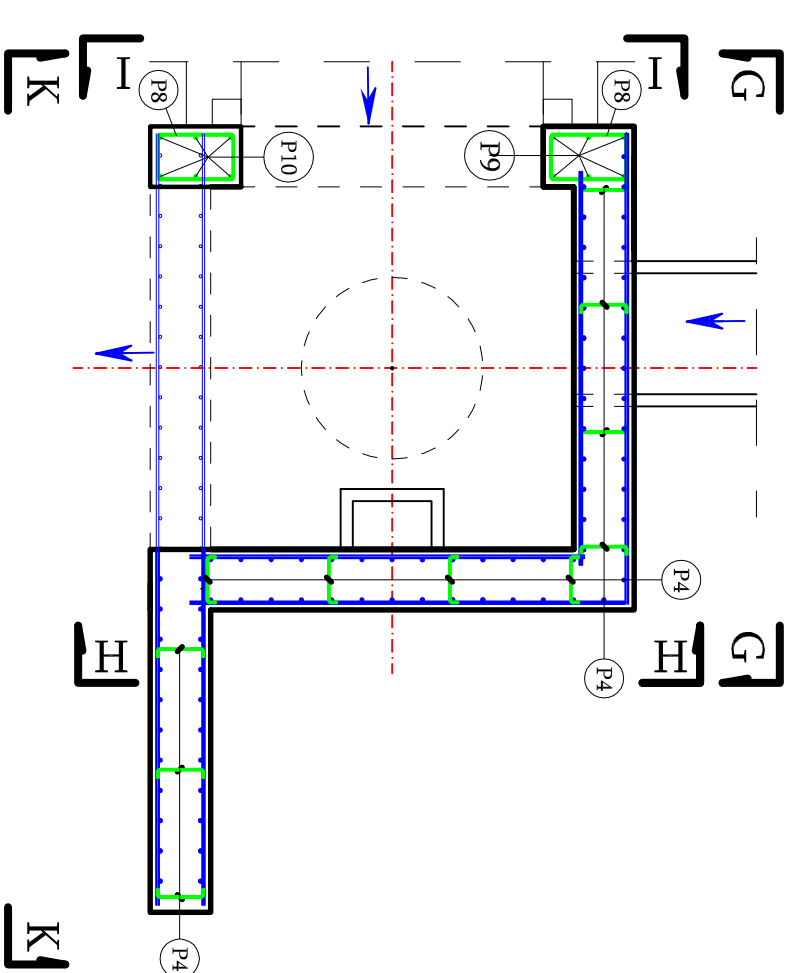

b.) str. dolina

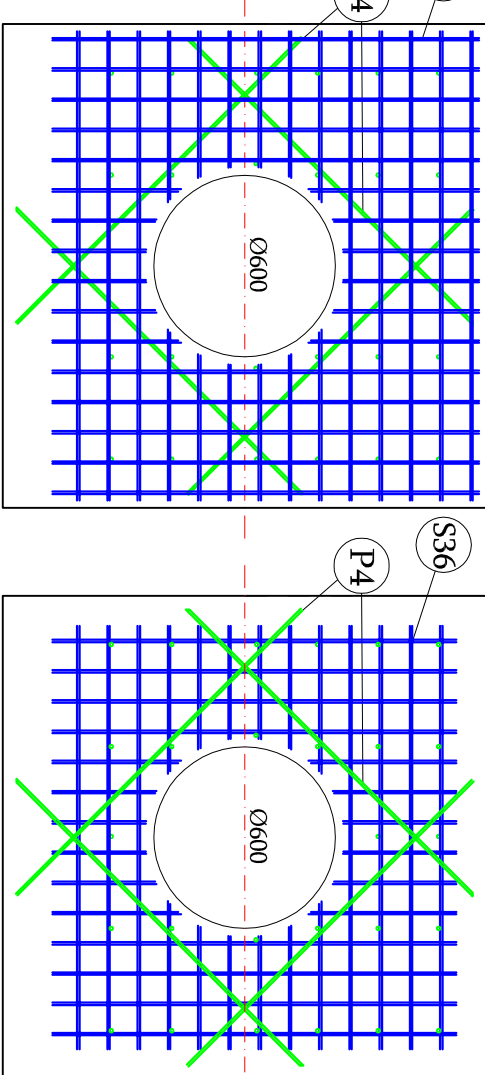[illegible]

|       |                            |            |   |
|-------|----------------------------|------------|---|
| (S17) | Starka zgrywana Ø8 co 10cm | G = 19,6kg | } |
| (S18) | Starka zgrywana Ø8 co 10cm | G = 15,5kg |   |
| (S27) | Starka zgrywana Ø8 co 10cm | G = 25,0kg |   |
| (S28) | Starka zgrywana Ø8 co 10cm | G = 18,0kg |   |
| (S29) | Starka zgrywana Ø8 co 10cm | G = 23,4kg |   |
| (S30) | Starka zgrywana Ø8 co 10cm | G = 18,0kg |   |
| (S31) | Starka zgrywana Ø8 co 10cm | G = 11,2kg |   |
| (S32) | Starka zgrywana Ø8 co 10cm | G = 8,0kg  |   |
| (S33) | Starka zgrywana Ø8 co 10cm | G = 30,0kg |   |
| (S34) | Starka zgrywana Ø8 co 10cm | G = 30,0kg |   |
| (S35) | Starka zgrywana Ø8 co 10cm | G = 16,9kg |   |
| (S36) | Starka zgrywana Ø8 co 10cm | G = 15,1kg |   |

Stalka zbrojenkowa : (S17) ... (S18) , (S27) ... (S36) →  $G_{sk} = 230,7 \text{ kg}$

Razem :  $G_{wy} = 253,7 \text{ kg}$

Razem :  $G_{wy}=253,7\text{kg}$

|   |                                                                           |
|---|---------------------------------------------------------------------------|
|                       |                                                                           |
| Firma Projektowa-Inwestycyjna Anna Strzelec, ul. Ślaska 19, 33-500 Turawa, tel. 61 500 514, 691 568 801. |                                                                           |
| Odniesienie: Przebudowa / Rozbudowa Dp 1300K wraz z przepustami drogowymi                                |                                                                           |
| Temat: na dz. nr 538/2 i inne w m. Ciepłkowice, gm. Ciepłkowice.                                         |                                                                           |
| Branża - drogową                                                                                         | skala 1:50   Data - Listopad 2024   Stadium projektu - Projekt Techniczny |
| Tytuł rys. Zbrojenie komory wylotu „W”                                                                   |                                                                           |
| 15   |                                                                           |
| 1   |                                                                           |
