


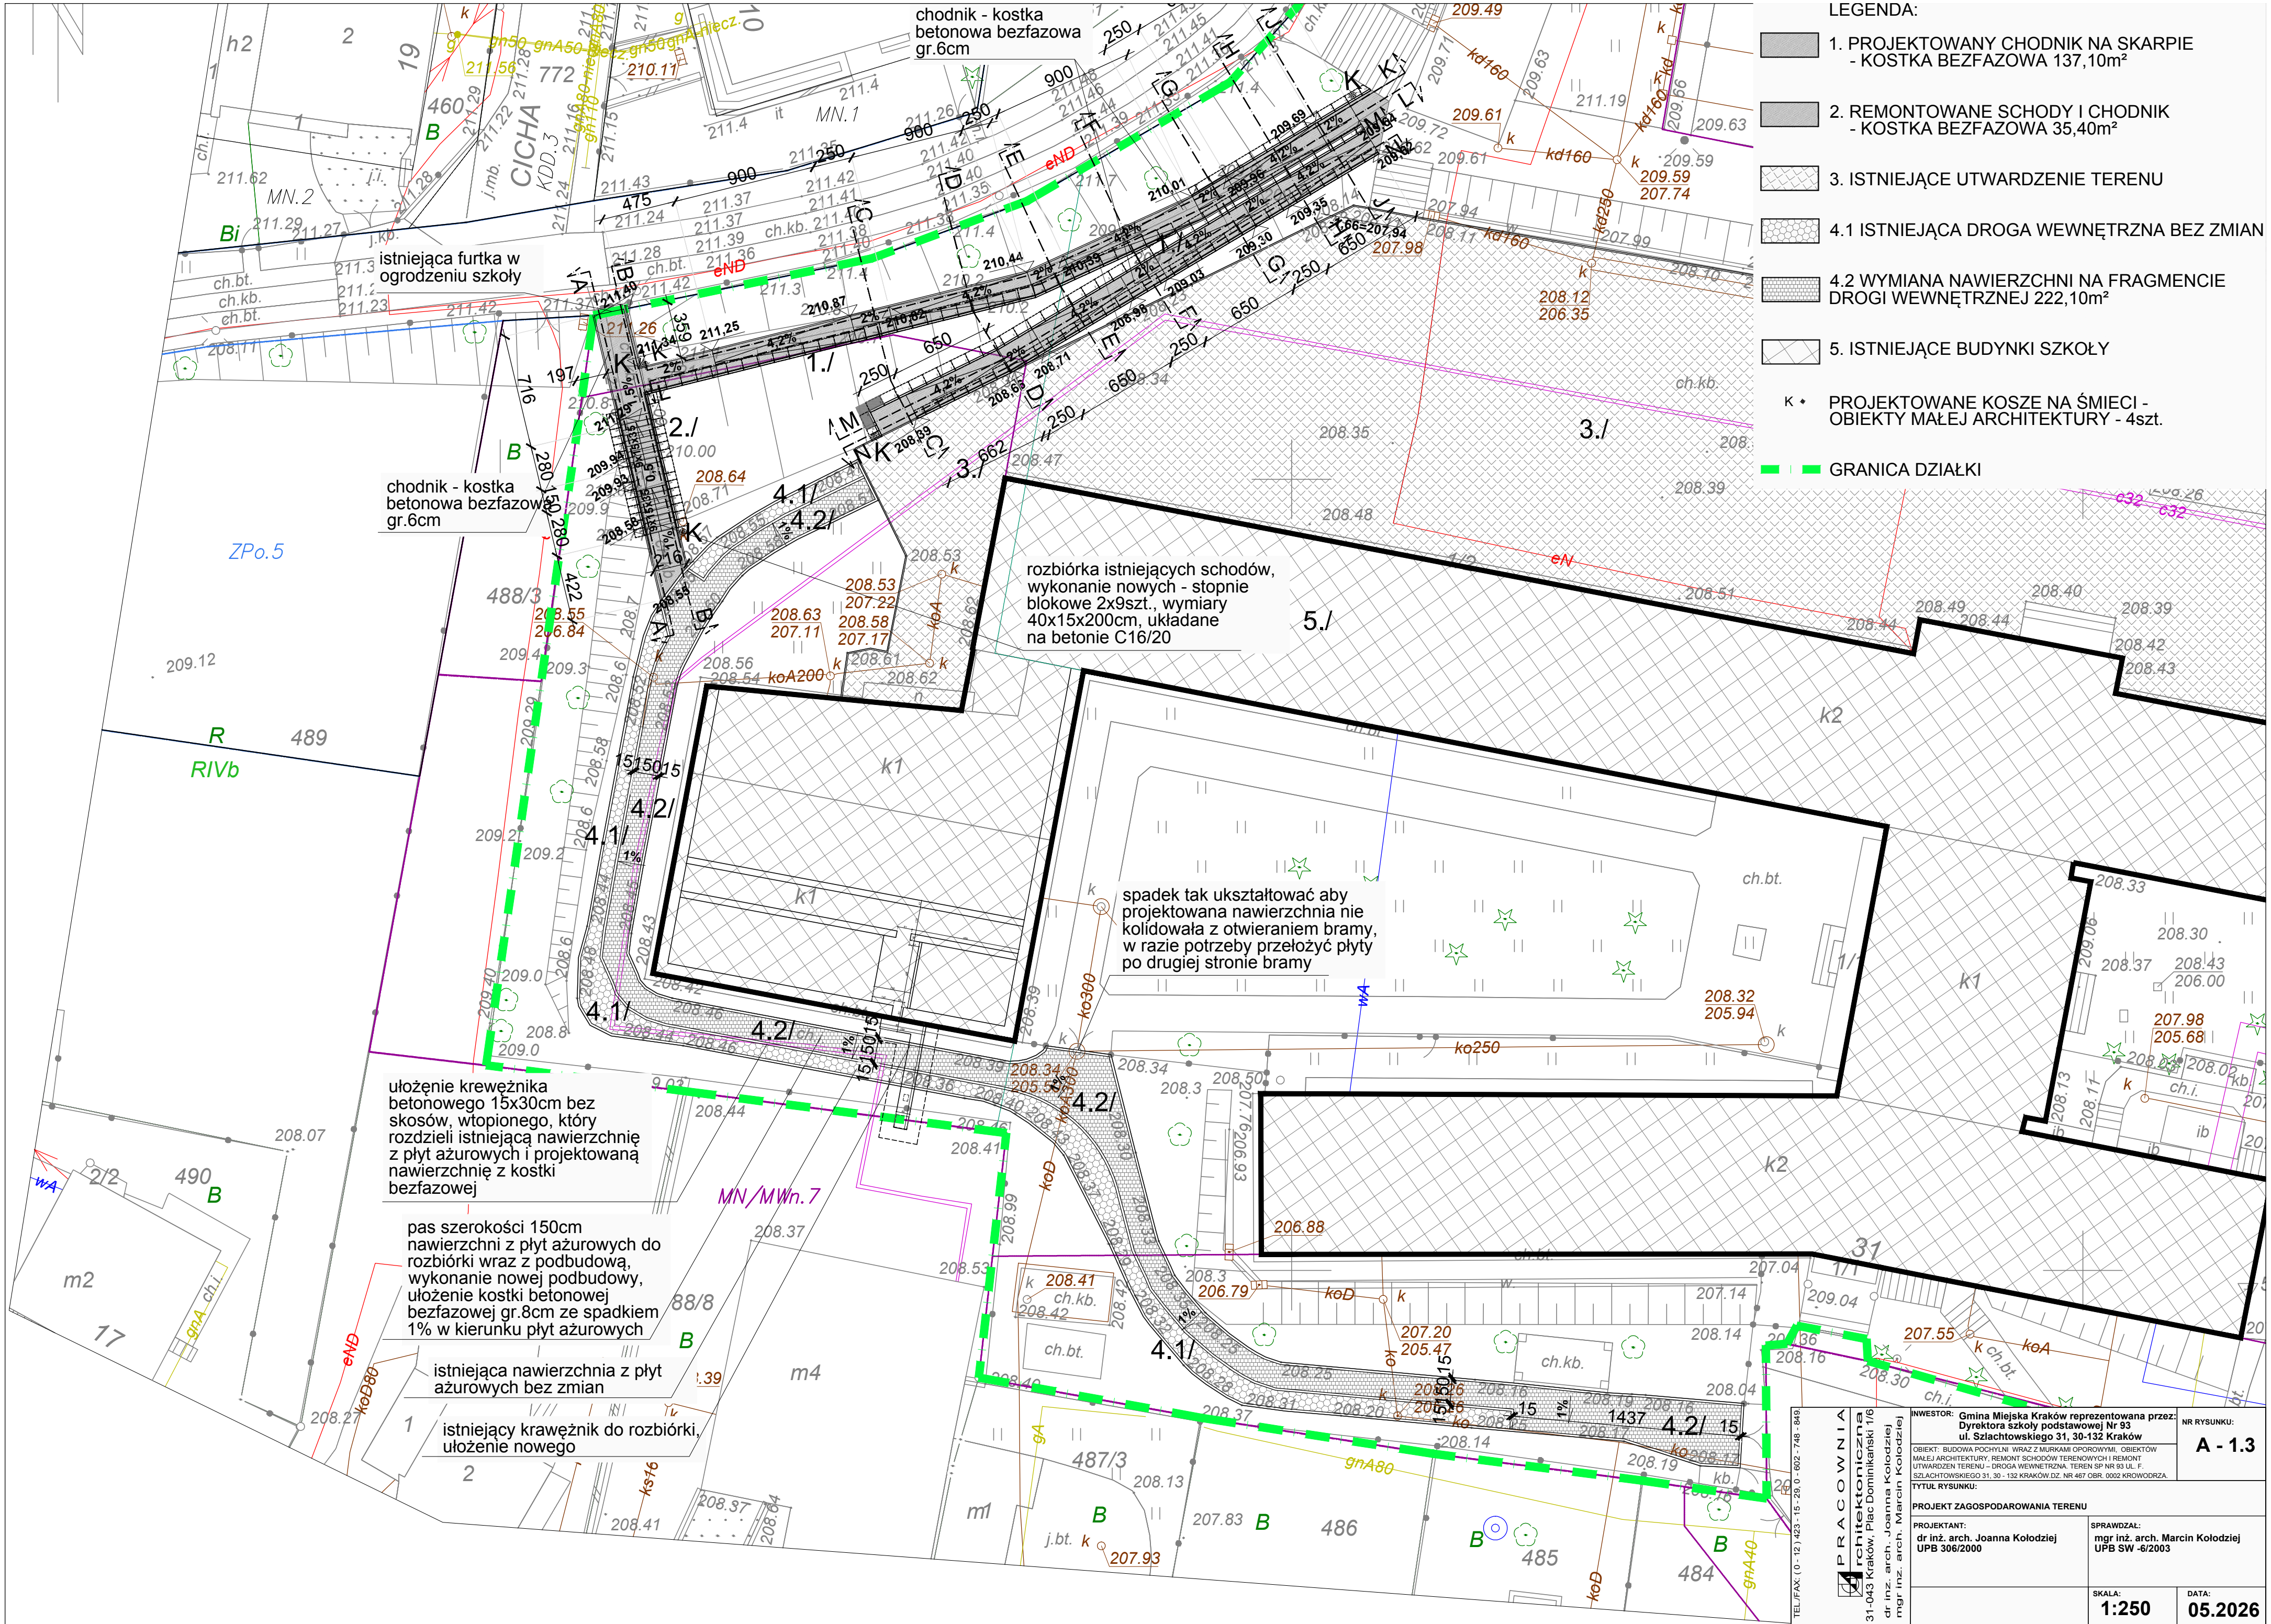

LEGENDA:

- 1. PROJEKTOWANY CHODNIK NA SKARPIE
- KOSTKA BEZFAZOWA 137,10m²
- 2. REMONTOWANE SCHODY I CHODNIK
- KOSTKA BEZFAZOWA 35,40m²
- 3. ISTNIEJĄCE UTWARDZENIE TERENU
- 4.1 ISTNIEJĄCA DROGA WEWNĘTRZNA BEZ ZMIAN
- 4.2 WYMIANA NAWIERZCHNI NA FRAGMENTCIE
DROGI WEWNĘTRZNEJ 222,10m²
- 5. ISTNIEJĄCE BUDYNKI SZKOŁY
- K • PROJEKTOWANE KOSZE NA ŚMIECI -
OBIEKTY MAŁEJ ARCHITEKTURY - 4szt.
- GRANICA DZIAŁKI

chodnik - kostka
betonowa bezfazowa
gr.6cm

rozbiórka istniejących schodów,
wykonanie nowych - stopnie
blokowe 2x9szt., wymiary
40x15x200cm, układane
na betonie C16/20

spadek tak ukształtować aby
projektowana nawierzchnia nie
kolidowała z otwieraniem bramy,
w razie potrzeby przełożyć płyty
po drugiej stronie bramy

ułożenie krawężnika
betonowego 15x30cm bez
skosów, wtopionego, który
rozdzieli istniejącą nawierzchnię
z płyt ażurowych i projektowaną
nawierzchnię z kostki
bezfazowej

pas szerokości 150cm
nawierzchni z płyt ażurowych do
rozbiórki wraz z podbudową,
wykonanie nowej podbudowy,
ułożenie kostki betonowej
bezfazowej gr.8cm ze spadkiem
1% w kierunku płyt ażurowych

istniejąca nawierzchnia z płyt
ażurowych bez zmian

istniejący krawężnik do rozbiórki,
ułożenie nowego

PRACOWNIA Architektoniczna 31-043 Kraków, Plac Dominikański 1/6 dr inż. arch. Joanna Kołodziej mgr inż. arch. Marcin Kołodziej	INWESTOR: Gmina Miejska Kraków reprezentowana przez: Dyrektora szkoły podstawowej Nr 93 ul. Szlachtowskiego 31, 30-132 Kraków		NR RYSUNKU: A - 1.3
	OBJEKT: BUDOWA POCHYLNI WRAZ Z MURKAMI OPOROWYMI, OBIEKTÓW MAŁEJ ARCHITEKTURY, REMONT SCHODÓW TERENOWYCH I REMONT UTWARDZEN TERENU - DROGA WEWNĘTRZNA, TEREN SP NR 93 UL. F. SZLACHTOWSKIEGO 31, 30 - 132 KRAKÓW DZ. NR 467 OBR. 0002 KROWODRZA.		
	TYTUŁ RYSUNKU: PROJEKT ZAGOSPODAROWANIA TERENU		
	PROJEKTANT: dr inż. arch. Joanna Kołodziej UPB 306/2000	SPRAWDZĄŁ: mgr inż. arch. Marcin Kołodziej UPB SW -6/2003	SKALA: 1:250
		DATA: 05.2026	