


RYSUNEK 1

LEGENDA:

 ZAKRES PRAC OBJĘTY PRZEDMIOTEM ZAMÓWIENIA

 ZAKRES PRAC OBJĘTY ZAMÓWIENIEM PODOBNYM

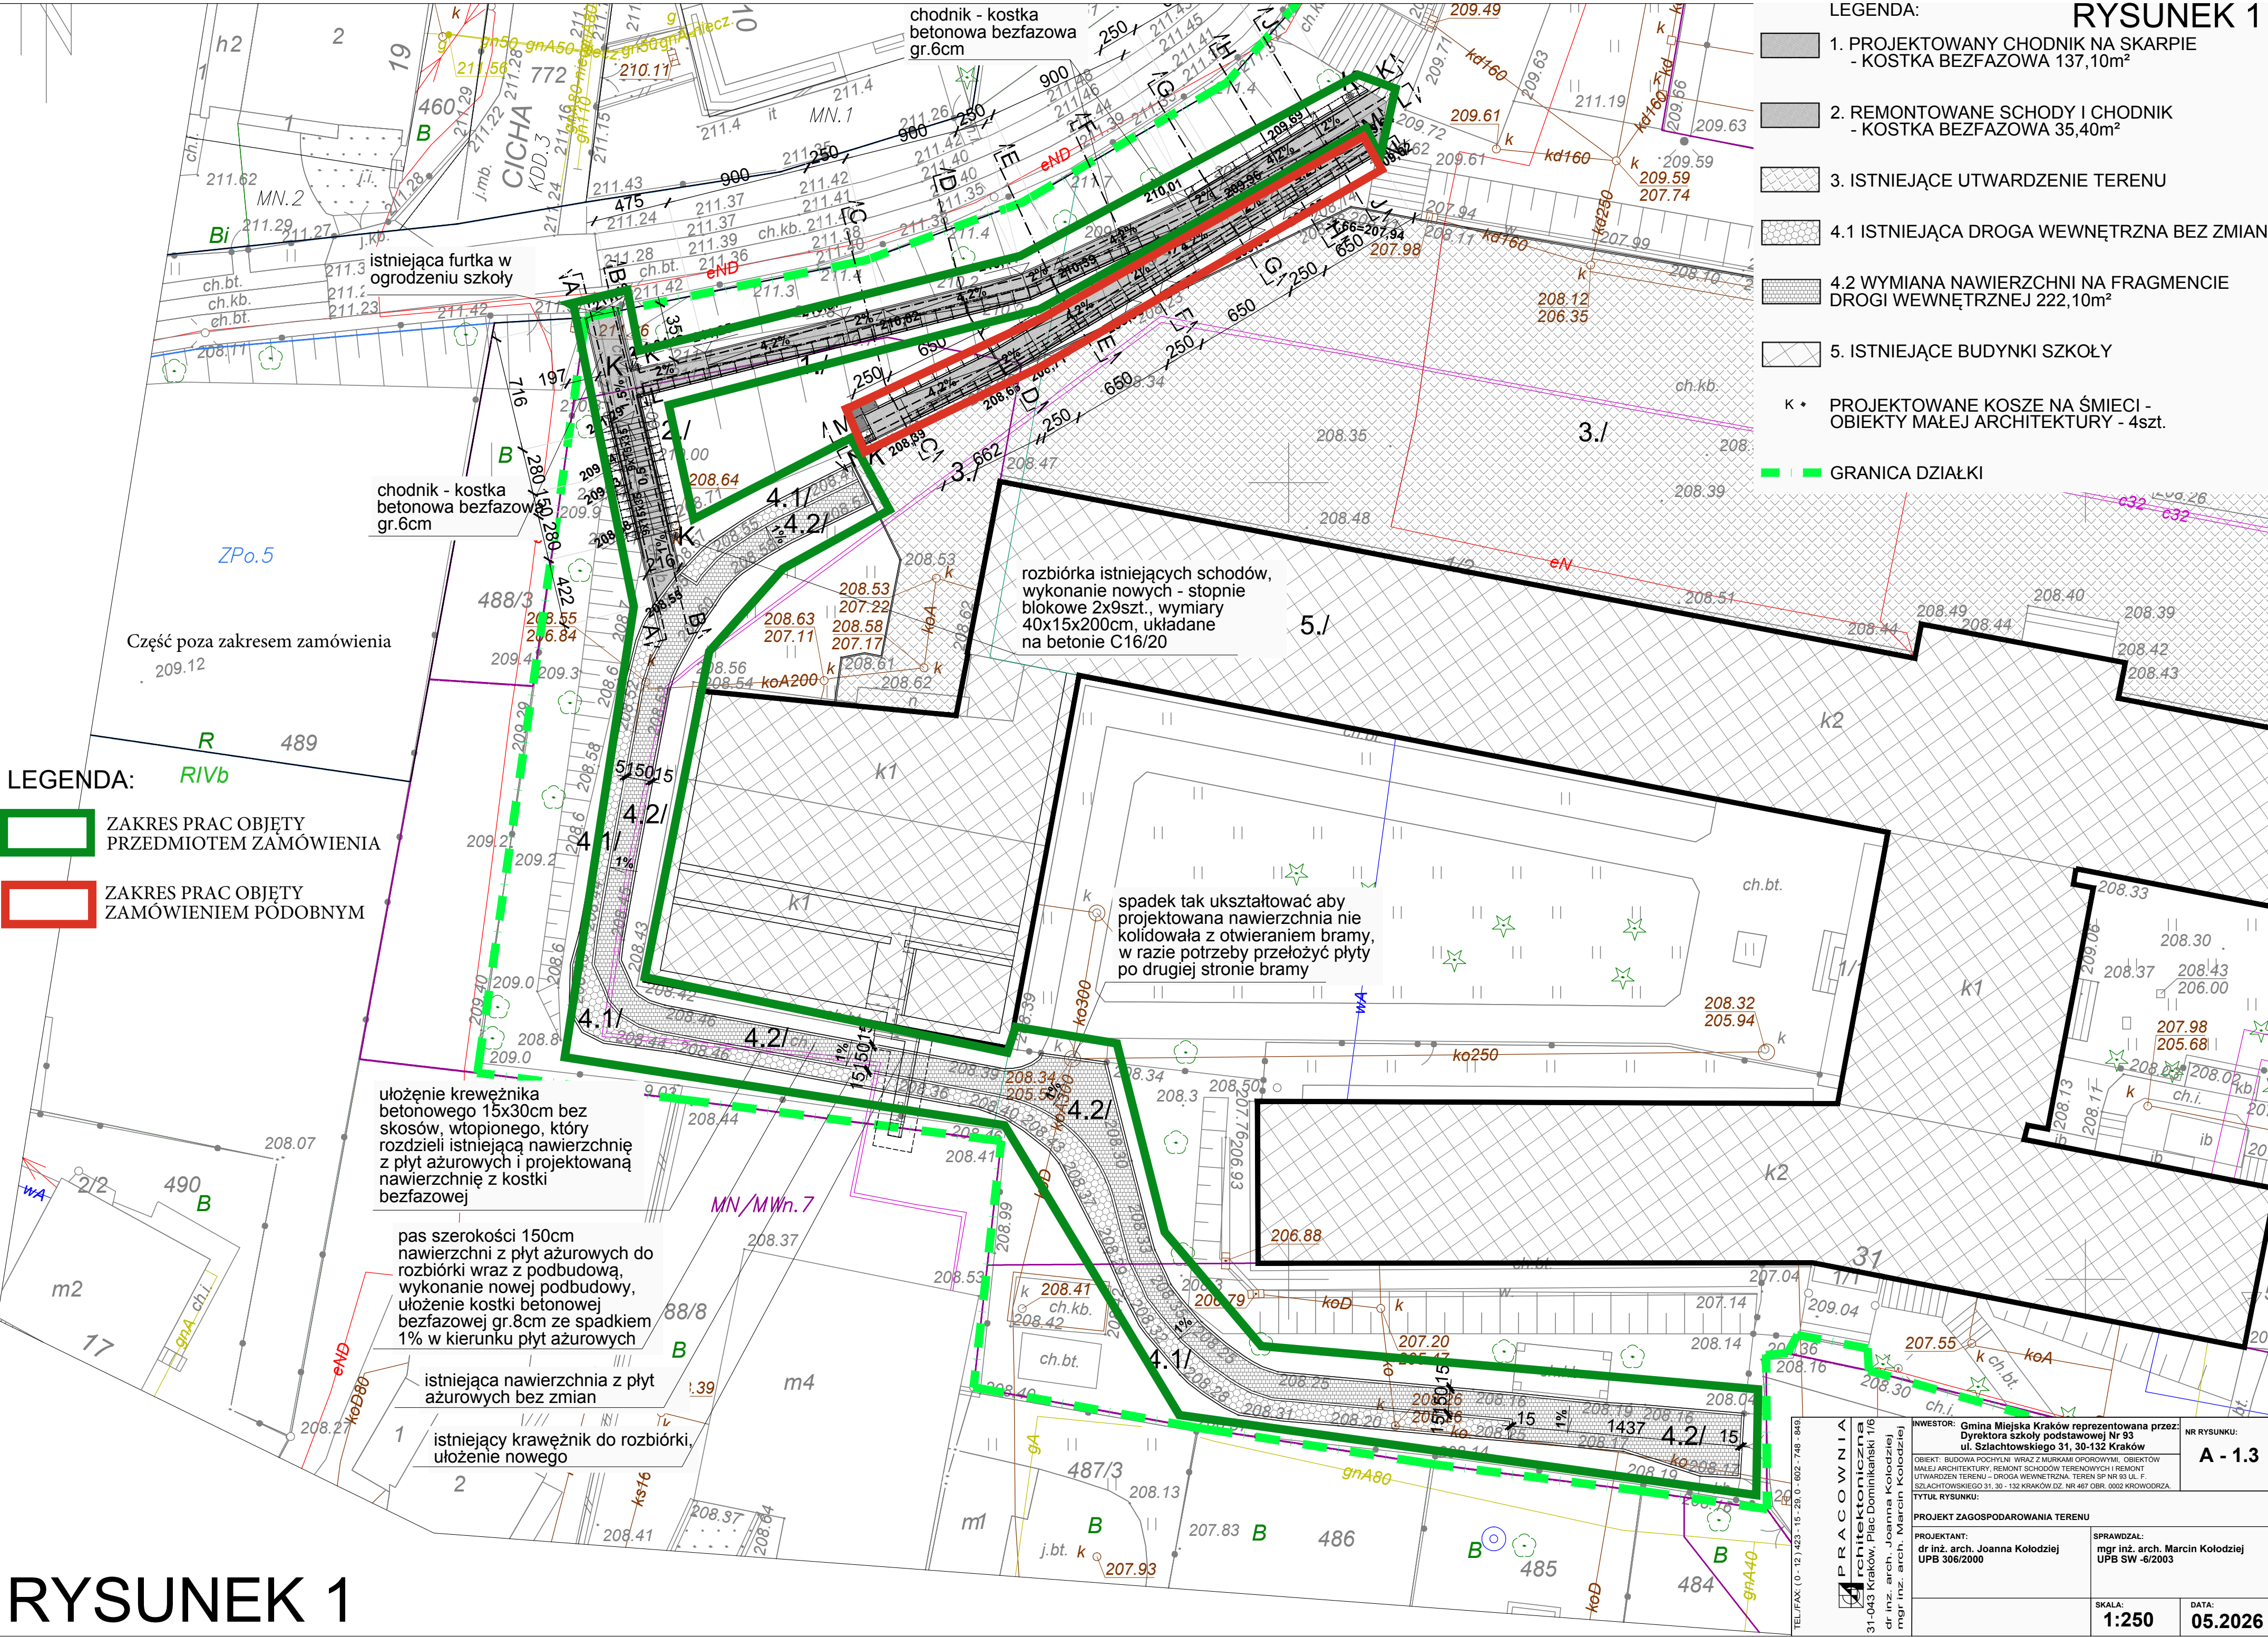

LEGENDA:

1. PROJEKTOWANY CHODNIK NA SKARPIE
- KOSTKA BEZFAZOWA 137,10m²

2. REMONTOWANE SCHODY I CHODNIK
- KOSTKA BEZFAZOWA 35,40m²

3. ISTNIEJĄCE UTWARDZENIE TERENU

4.1 ISTNIEJĄCA DROGA WEWNĘTRZNA BEZ ZMIAN

4.2 WYMIANA NAWIERZCHNI NA FRAGMENTIE DROGI WEWNĘTRZNEJ 222,10m²

5. ISTNIEJĄCE BUDYNKI SZKOŁY

K • PROJEKTOWANE KOSZE NA ŚMIECI - OBIEKTY MAŁEJ ARCHITEKTURY - 4szt.

GRANICA DZIAŁKI

RYSUNEK 1

PRACOWNIA architektoniczna
31-043 Kraków, Plac Dominikański 1/6
dr inż. arch. Joanna Kołodziej
mgr inż. arch. Marcin Kołodziej

INWESTOR: Gmina Miejska Kraków reprezentowana przez:
Dyrektora szkoły podstawowej Nr 93
ul. Szlachtowskiego 31, 30-132 Kraków

OBJEKT: BUDOWA POCHYLNI WRAZ Z MURKAMI OPOROWYMI, OBIEKTÓW MAŁEJ ARCHITEKTURY, REMONT SCHODÓW TERENOWYCH I REMONT UTWARDZENIA TERENU - DROGA WEWNĘTRZNA, TEREN SP NR 93 UL. SZLACHTOWSKIEGO 31, 30-132 KRAKÓW DZ. NR 467 OBR. 0002 KROWODRZA.

TYTUŁ RYSUNKU: PROJEKT ZAGOSPODAROWANIA TERENU

PROJEKTANT: dr inż. arch. Joanna Kołodziej
UPB 306/2000

SPRAWDZAŁ: mgr inż. arch. Marcin Kołodziej
UPB SW -6/2003

SKALA: 1:250

DATA: 05.2026

NR RYSUNKU: A - 1.3