
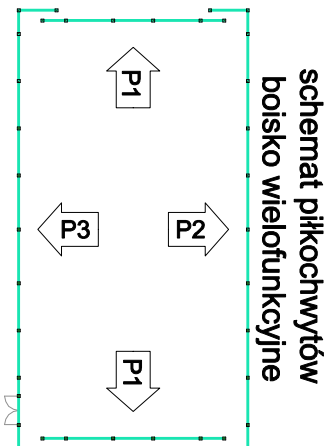


PIŁKOCHWYT P1

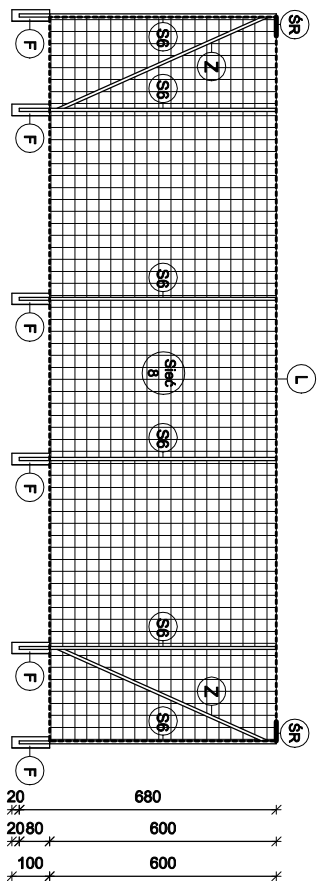

S4 - słup stalowy z profilu kwadratowych stalowych 80x80x3mm, wyposażony w zaślepki wysokości po zamontowaniu 4,0m

S6 - słup stalowy z profilu kwadratowych stalowych 80x80x3mm, wyposażony w zaślepki wysokości po zamontowaniu 6,0m

F - fundament betonowy C16/20 (B20) o średnicy 30cm i głębokości 100cm

L - linka stalowa 4mm nierdzewna w otulinie PCV, mocowana na śruby z okiem po obu stronach ogrodzenia

Z - zastrzał 60x40x3mm,

ST - stężenie nad bramami - z profilu stalowego 40x20mm

SR - śruby rymskie do nadciągania liny

Słec 4,5 - słec twarda węzłowa polietylenowa o oczku 45x45mm w kolorze zielonym, grubość spłotu min. 3mm.

Mocowanie słeci do konstrukcji za pomocą stalowych linek napinających fi 4mm


Słec 8 - słec twarda węzłowa polietylenowa o oczku 80x80mm w kolorze zielonym, grubość spłotu min. 5mm.

Mocowanie słeci do konstrukcji za pomocą stalowych linek napinających fi 4mm

Elementy uzupełniające:


karabidzyczki do mocowania siatki z linką stalową

PIŁKOCHWYT P2

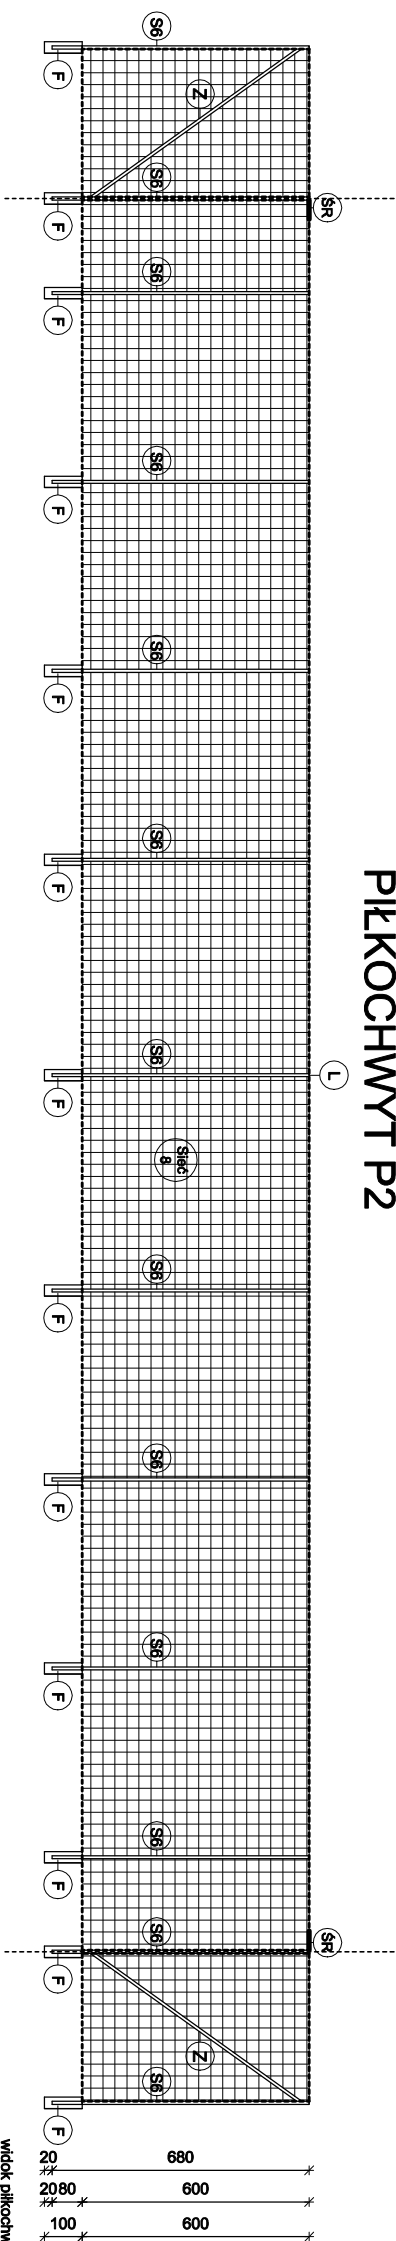

**widok piłkochwytu
po równięciu**

PIŁKOCHWYT P3

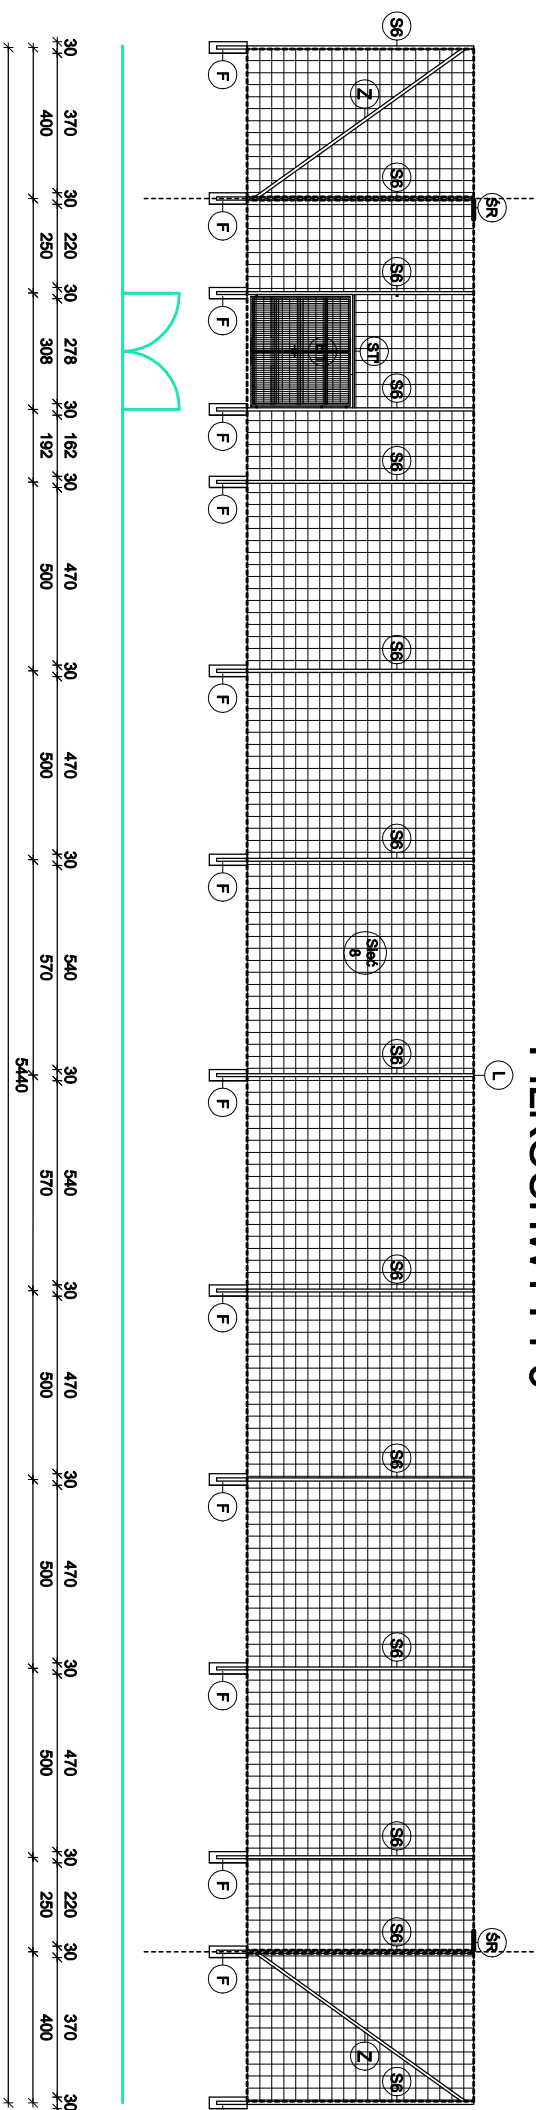

**widok piłkochwytu
po rowinięciu**

ARCH O S BIURO PROJEKTOWE OLGA STEPIEN UL. ŁOPUZAŃSKA 58, 20-070 SPOKOJNA www.archos.com.pl tel. 607 217 171, mail: biuro@archos.com.pl NIP: 959137865, REGON: 386236500		Data 02.2026r.	
Inwestycja BUDOWA TRZECICH BOISK SPORTOWYCH Z TRYBUNAMI, BIEŻNI SPORTOWEJ, SKOKOZIN DO SIŁOKU W PAŁ. RUTLINO I DO POCHEJANIA KULI, SIŁOWNI, ZEWNĘTRZNEJ, MAŁEJ ARCHITEKTURY, WĄTÓW ŚWIETLOWYCH, LUTOWNI, ZBIENI, SPODÓW TRYBUNOWYCH I POCHŁYNAŁA GŁOS NIEBEZPOSPRAWYJANYCH Z NIEZBĘDNYM INFRASTRUKTURĄ TECHNICZNĄ, W TYM BUDOWA: INSTALACJI DREWNA I KANAŁOWI DEBEZCZOWEJ, OPAZ INSTALACJI ELEKTRYCZNEJ OŚWIETLAWOWEJ (ZE SŁUPAMI) NA TRYBENIE SIENIEŁAKOCH BOISK SPORTOWYCH PRZEWIDZANYCH DO ROZBUDOWY W WAKACH ZŁOŻONA PAŁ. JEDNAK W WAKACH ZŁOŻONA W WAKACH ZŁOŻONA W WAKACH ZŁOŻONA W OCHRONOCH NA ZŁ. NR 0100. 35104 W OCHRONIE OCHRONY, OMI OCHRONY	Skala 1:200		
Bransza Projekt architektoniczno-budowlany	Nr 11		
Przedmiot Płtkochwyty - boisko wielofunkcyjne	Podpis		
Architektura - projektant Architektura - sprawdzający	mgr inż. arch. Olga Stepien upr. 2925NOKK/2017 mgr inż. arch. Karolina Kaluza upr. 2345NOKK/2015		