




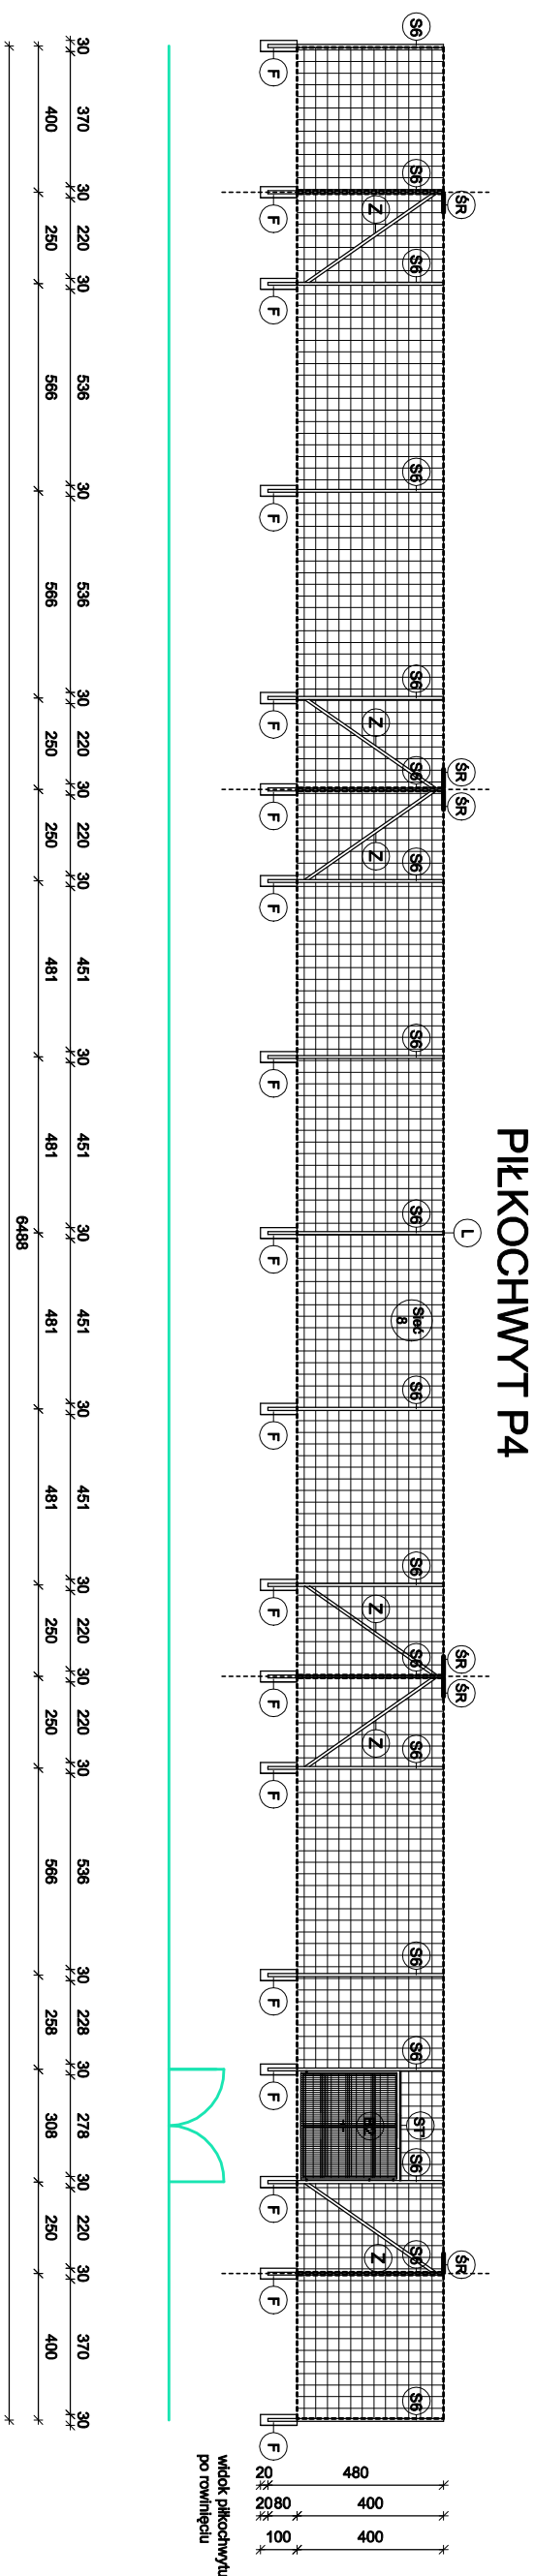

PIŁKOCHWYT P5

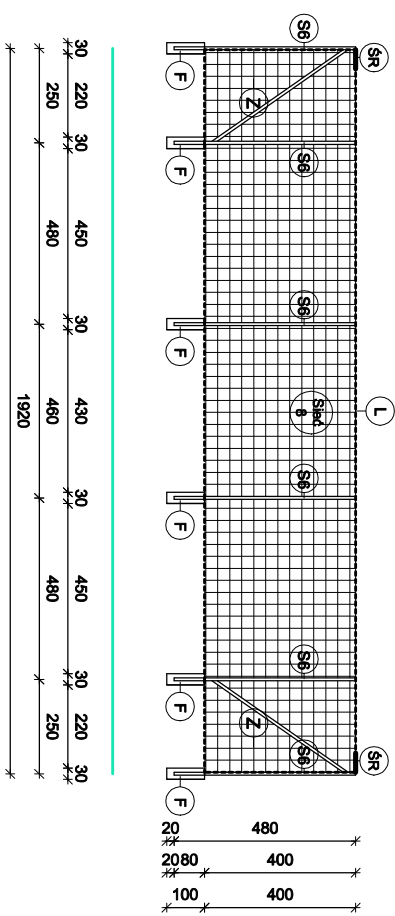

schemat piłkochwytów boisko do piłki siatkowej

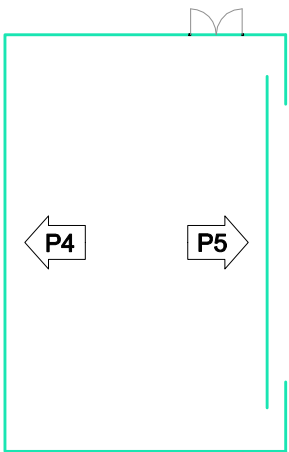

	ARCH OŚ BIURO PROJEKTOWE OLGA STEPIEN UL. ŁOPUZAŃSKA 56, 26-070 SNOCHOWICE www.archos.com.pl tel. 607 217 171, mail: biuro@archos.com.pl NIP: 9591737865, REGON: 386236500		Data 02.2026r
	Inwestycja BUDOWA TERENU BOISK SPORTOWYCH Z TERENOWIAMI, BEZNA SPORTOWEJ, SKOCZNI DO SKOKU W DŁ., RZUTNI DO RĘCZNEJ KULY, SIATKOWI, ZWĘZKOTOWI, MAŁEJ ARCHITEKTURY, WĄTÓW SIATKOWYCH, UTYLIZACJI TERENU, SPODWOZ TERENOWYCH I POCHŁYNI DLA OSÓB NIEPEŁNOSPRAWNYCH WRAZ Z NIEZBĘDNĄ INFRASTRUKTURĄ TECHNICZNĄ (W TYM BUDOWA: INSTALACJI DRENAŻU I KANAŁIZACJI DESZCZOWEJ, ORAZ INSTALACJI ELEKTRYCZNEJ OŚWIETLENIOWEJ ZE ŚLUPAMI) NA TERENIE ISTNIEJĄCYCH BOISK SPORTOWYCH PRZEZAKWAZOWAĆ DO KOSZAROWI W RAMACH ZADANIA NA ZAKŁADANIE SIATKOWYCH BOISK NA TERENIE BOISK W OGRĘBNIAJĄC NA DZ. NR EWID. 38/04 W OGRĘBNIE CIEPŁYNY, ŚNIA CIEPŁYNY	Skala 1:200	
Branża Projekt architektoniczno-budowlany	Przedmiot Płtkochwyty - boisko do piłki siatkowej	Podpis 12	Nr 12
Architektura - projektant mgr inż. arch. Olga Stepien upr. 29232SWOKR/2017	Architektura - sprawdzający mgr inż. arch. Karolina Kałuża upr. 23452SWOKR/2015		