

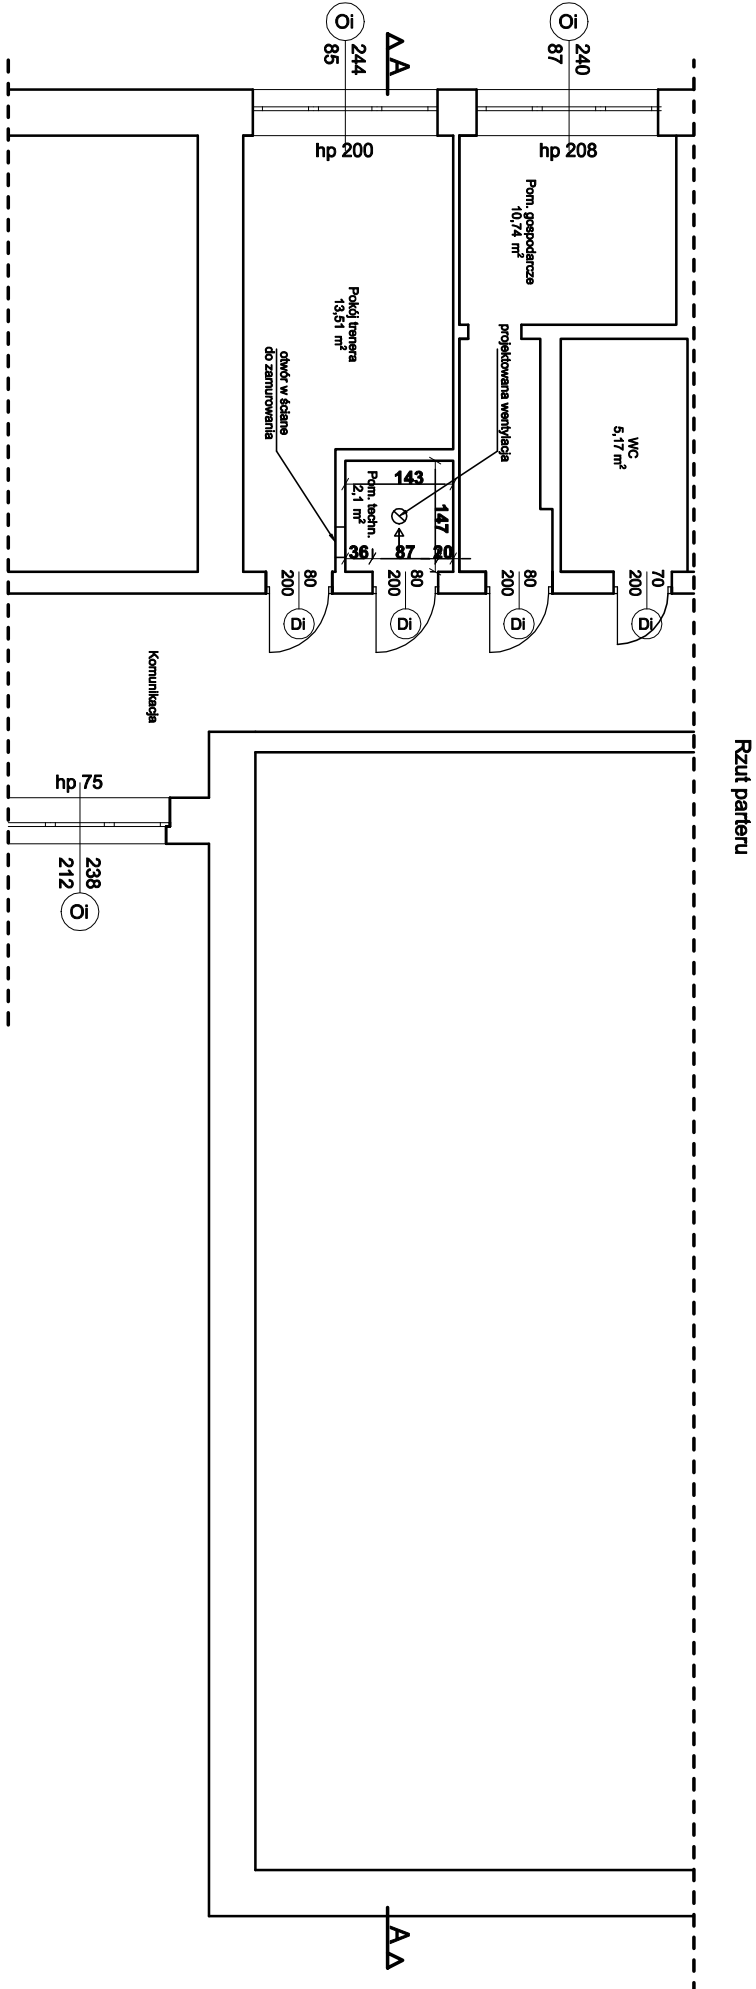


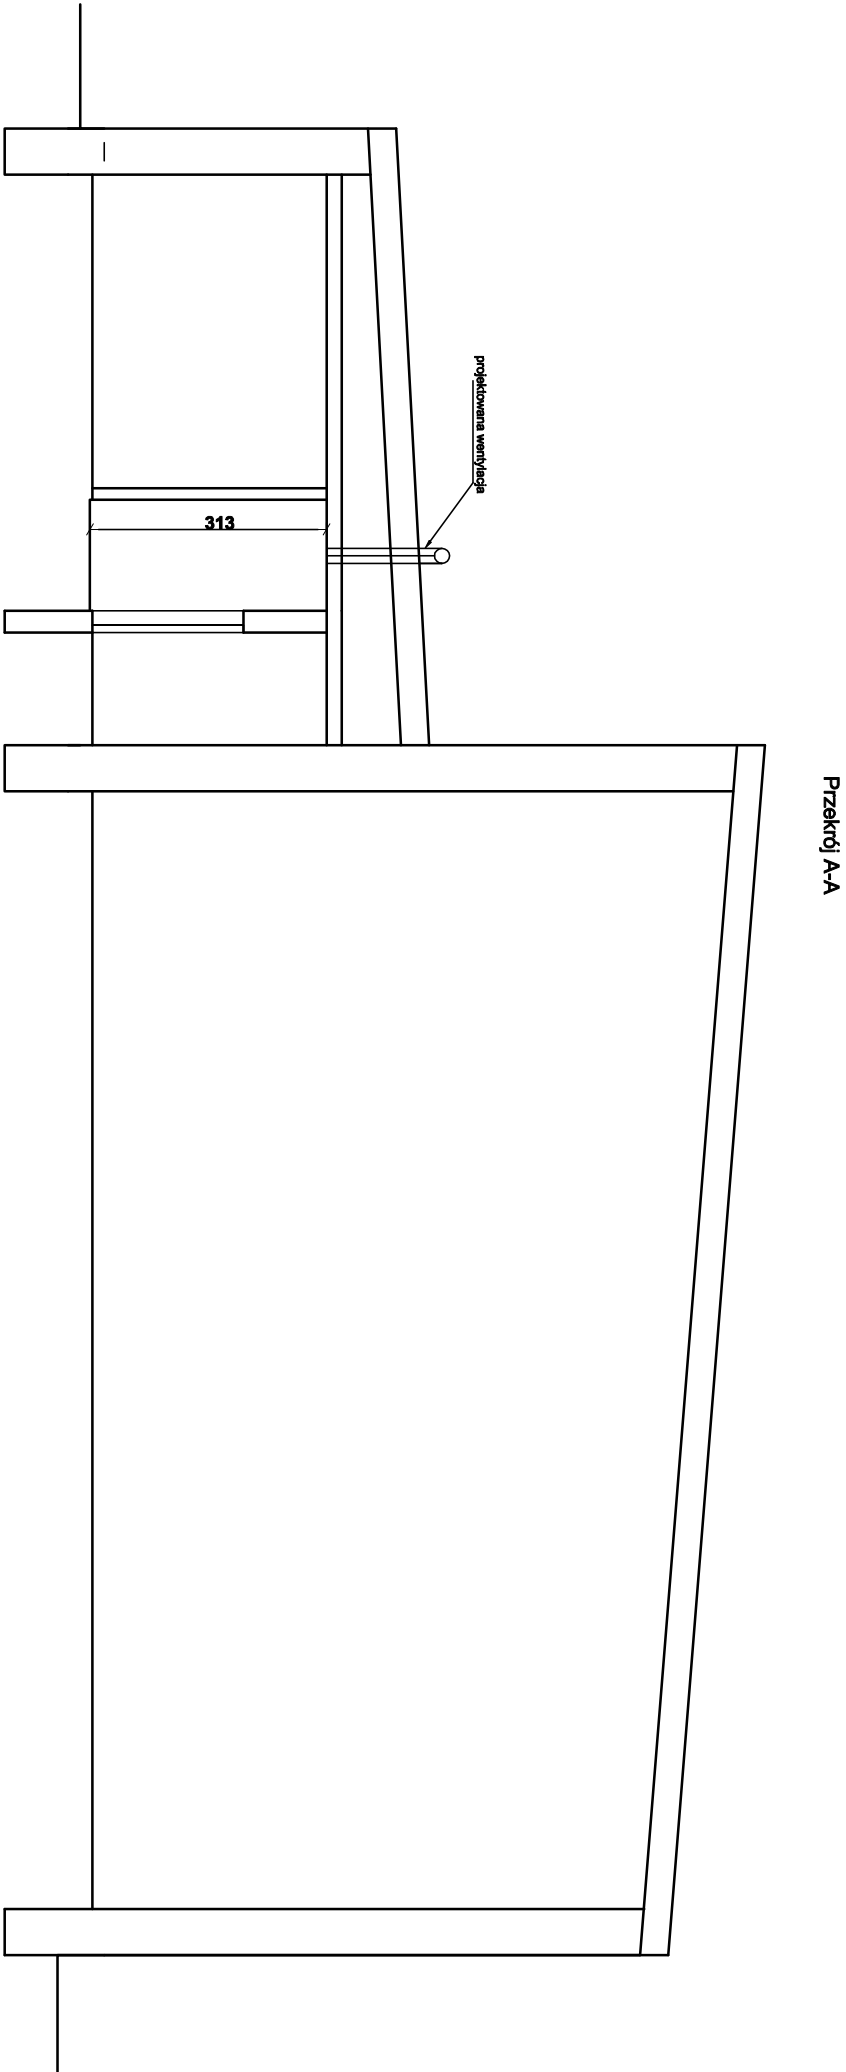

Projektowany remont pomieszczenia obejmuje wykonanie prac, które nie wymagała uzyskania decyzji o pozwoleniu na budowę oraz zgłoszenia budowy lub wykonywania innych robót budowlanych (art. 29 ust. 4 pkt. 2 lit. a) oraz pkt. 3 lit. d) Prawa Budowlanego, tj. Dz. U. 2025r., poz. 418 z późn. zm.).

Poza zakresem pozwolenia na budowę

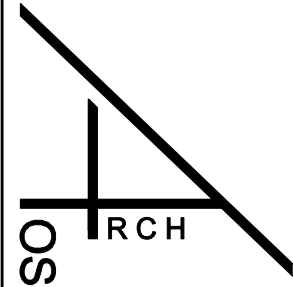

ARCH O S BIURO PROJEKTOWE OLGA STEPIEŃ UL. ŁOPUSZAŃSKA 56, 26-070 SNOCHOWICE www.archos.com.pl tel. 607 217 171, mail: biuro@archos.com.pl NIP: 9591737865, REGON: 386236500				BUDOWA TRZECH BOISK SPORTOWYCH Z TRYBUNAMI, BIEŻNI SPORTOWEJ, SKOCZNI DO SKOKU W DŁ, RZUTNI DO POCINIECIA KULĄ, SIŁOWNI ZWISANEJ, MATEJ, ARCHITEKTURY, WARTY ŚWIETNIKOWEJ, UTMARZENI, TERENU, SCHODÓW, TERENOWYCH I POCH. W TYM BUDOWA: NIEBIEKOSPRAWNYCH, WRAZ Z NIEZBĘDNYMI INFRASTRUKTURĄ TECHNICZNĄ, W TYM BUDOWA: INSTALACJI DRENARZU I KANALIZACJI DESZCZOWEJ ORAZ INSTALACJI ELEKTRYCZNEJ, OŚWIETLENOWEJ ZE ŚLUPAMI, NA TERENIE ISTNIEJĄCYCH BOISK SPORTOWYCH PRZEDWAZCZONYCH DO ROZBUDOWY W RAMACH ZADANIA PR. BUDOWIA KOMPLEKSU SPORTOWEGO PRZY POWIATOWYM ZESPÓLE SZKOL W CHECINACH NA DZ. NR EWID. 35104 W OBRĘBIE CHECIN, GM. CHECIN		Data 02.2026r. Skala 1:100
Przedmiot	Pomieszczenie techniczne - rzut i przekrój	Podpis	Nr 14			
Architektura - projektant	mgr inż. arch. Olga Stepien upr. 292/SWOKK/2017					
Architektura - sprawdzający	mgr inż. arch. Karolina Kaluza upr. 234/SWOKK/2015					