



BOJSKO DO PIŁKI NOŻNEJ

POLE ROŽNE

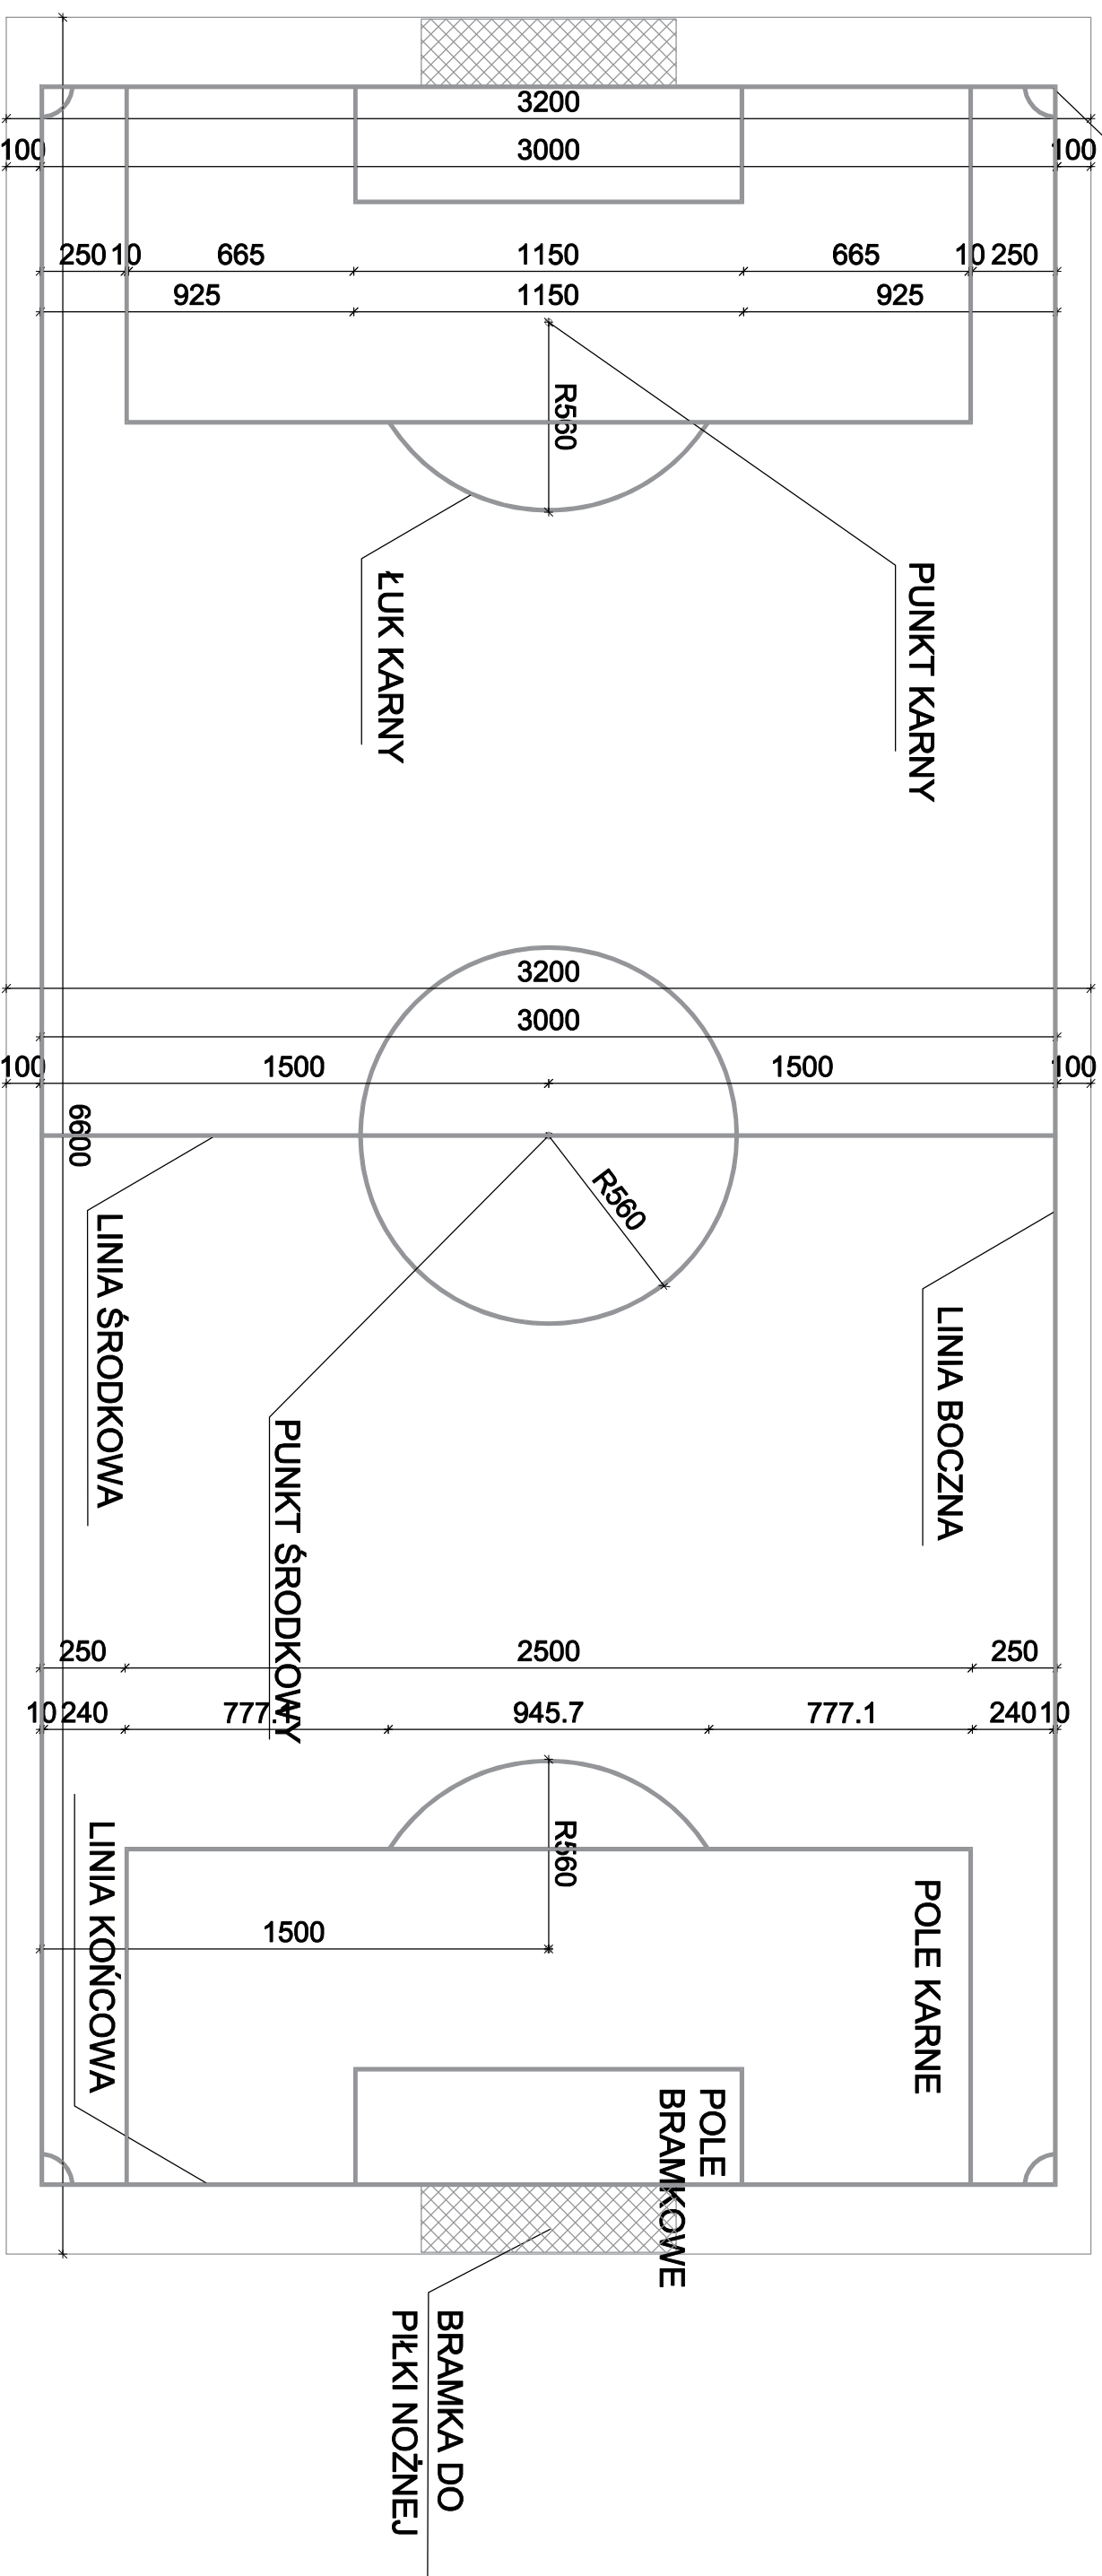

BOJSKO DO SIATKÓWKI

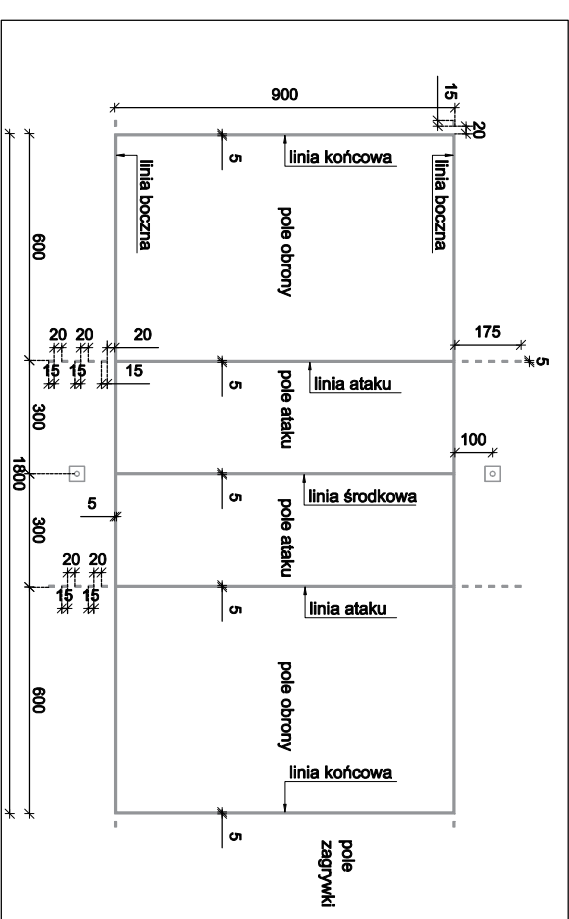

	ARCHOS BIURO PROJEKTOWE OLGA STEPIEN UL. ŁOPUZAŃSKA 56, 26-070 SVOCHOWICE www.archos.com.pl tel. 607 217 171, mail: biuro@archos.com.pl NIP: 9591737865, REGON: 398236500	
	Investycja BUDOWA TRZECIEGO BOISKI SPORTOWYCH Z TRZYBUNAMI, BIEŻNI, SPORTOWEJ, SKOCZNI DO SKOKU W DŁ., RZUTNI DO PCHNIENIA KULĄ, SIŁOWNI ZEWNĘTRZNEJ, MAŁEJ ARCHITEKTURY, WYATY ŚMIETNIKOWEJ, UTWARDZEŃ TERENU, SCHODÓW TERENOWYCH I POCHYLEŃ DLA OSÓB NIEPEŁNOSPRAWNYCH WRAZ Z NIEZBĘDNIĄ INFRASTRUKTURĄ TECHNICZNĄ (W TYM BUDOWA: INSTALACJI DRENAŻU I KANALIZACJI DESZCZOWEJ) ORAZ INSTALACJI ELEKTRYCZNEJ OŚWIETLENIOWEJ ZE ŚLUPAMI) NA TERENIE ISTNIEJĄCYCH BOISK SPORTOWYCH PRZELICZONYCH DO ROZBIOŹÓW W RAMACH ZWADYAN. PN. "BUDOWA KOMPLEKSU SPORTOWEGO PRZY POMIATOWYM ZESPÓLE ZISKÓW W CHĘCINACH" NA DZ. NR EWID. 35/104 W OBRĘBIE CHĘCIN, GMA. CHĘCIN	Data 02.2026r
Branża Projekt architektoniczno-budowlany	Nr 2	Skala 1:200
Przedmiot Boisko do piłki nożnej i siatkówki - pola gier	Podpis	
Architektura - projektant Architektura mgr inż. arch. Olga Stepien upr. 2923SWOKK/2017 - sprawdzający mgr inż. arch. Karolina Kaluza upr. 2345SWOKK/2015		