




SKOCZNIA DO SKOKU W DAL

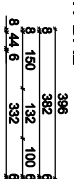

RZUTNIA DO PCHNIĘCIA KULĄ
skala 1:200

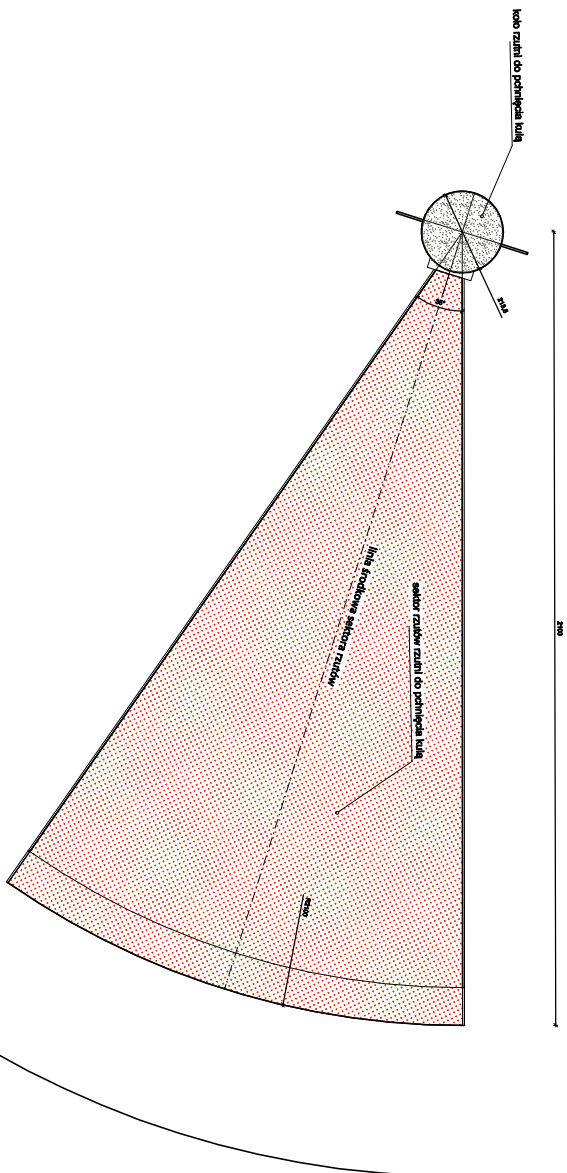

- UWAGA:**
- Nawierzchnia boiska wielofunkcyjnego, boiska do siatkówki bieżni lekkoatletycznej oraz rozdlegu skoczni w dal
 - kolor ceglasty
 - Nawierzchnia boiska do piłki nożnej
 - kolor zielony
 - Linie pola gry boiska do siatkówki
 - kolor biały
 - Linie pola gry boiska do piłki ręcznej
 - kolor biały
 - Linie pola gry boiska do koszykówki
 - kolor złoty
 - Linie pola gry boiska do piłki nożnej
 - kolor biały

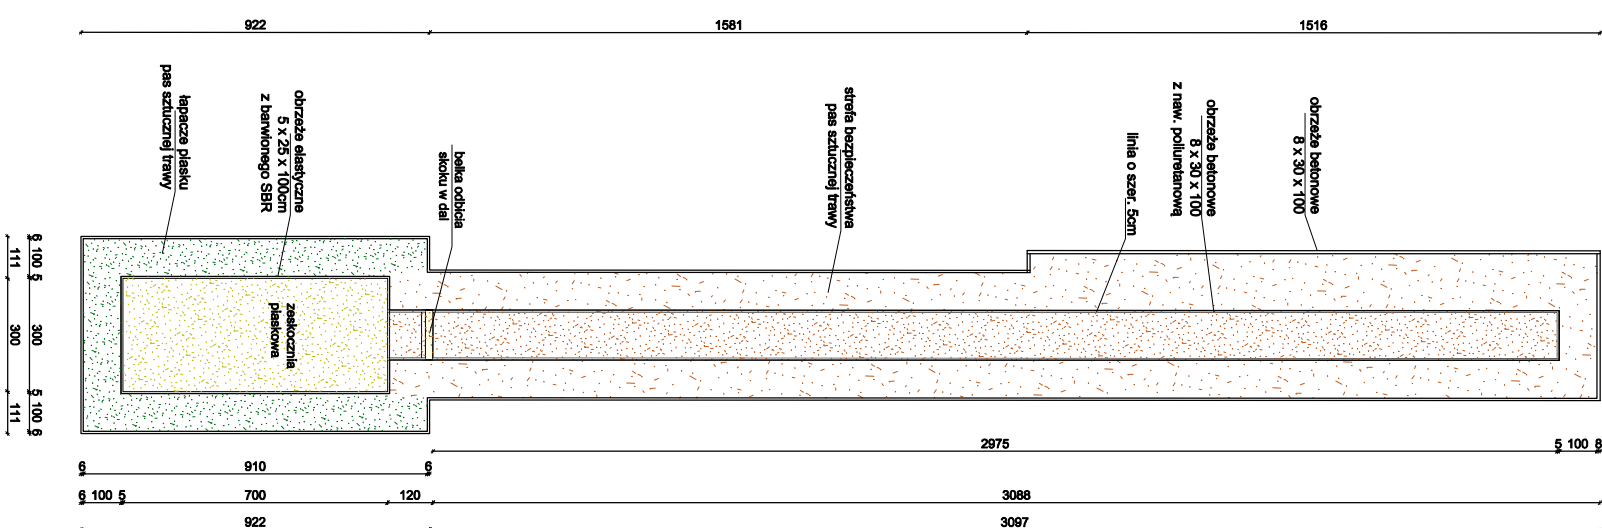

ARCH O S BIURO PROJEKTOWE OLGA STEPIEN UL. ŁOPUZAŃSKA 56, 28-070 SOKOŁOWO www.archos.com.pl tel. 607 217 171, mail: biuro@archos.com.pl NIP: 9591737865, REGON: 386236500						
Inwestycja		BUDOWA TRZECICH BOISK SPORTOWYCH W TRÓJBUDU, BIEŻNI SPORTOWEJ, SKOKOWI DO SKOKU W DŁ., RZUTUŃ DO PODNIEBIA KULIA, SIŁOWNI ZEMSTWOTECZNEJ, MAŁEJ ARCHITEKTURY, WIAZU SIĘNICKIMOWEJ, UTWARDZENI TERENU, SCHODÓW TERENOWYCH I POCHYLIŃ DLA OSÓB NIEPEŁNOSPRAWNYCH WRAZ Z NIEZBĘDNIĄ INFRASTRUKTURĄ I TECHNICZNA W TYM BUDOWA: INSTALACJI DRENAŻOWYCH I KANALIZACJI DESZCZOWEJ, ORAZ INSTALACJI ELEKTRYCZNEJ, OŚWIEŹENIOWEJ ZE SLUPAMI I NA TERENIE SIĘNICKAJCZYCH BOISK SPORTOWYCH PRZECZYNACZKI DO ROZBUDOWY W RAMACH ZADANIA PN. BUDOWA KOMPLEKSU SPORTOWEGO PRZĘY POMIATOWYMA ZESPÓŁEM SZKÓŁ, W CHĘCINĄ NA DZ. MR EWID. 35104 W OBRĘBIE CHĘCINY, GMA CHĘCIN				
Branża	Projekt architektoniczno-budowlany					
Przedmiot	Bosto do piki (pęzalni i kieszkiwki) + biezna wzdania do podniebia kula - rzuty i kolorystyka			Podpis	Nr	
Architektura - projektant	mgr inż. arch. Olga Stepien upr. 292/SWOKK/2017			4	Skala 1:200	
Architektura - sprawdzający	mgr inż. arch. Karolina Kula za upr. 224/SWOKK/2016				02.2026r 1:500	