



rurka wypełnienia Ø15mm
stal nierdzewna 2mm
wypełnienie zastosować na całej długości
połączy ze strony przestrzni okiennej



widok od strony północy

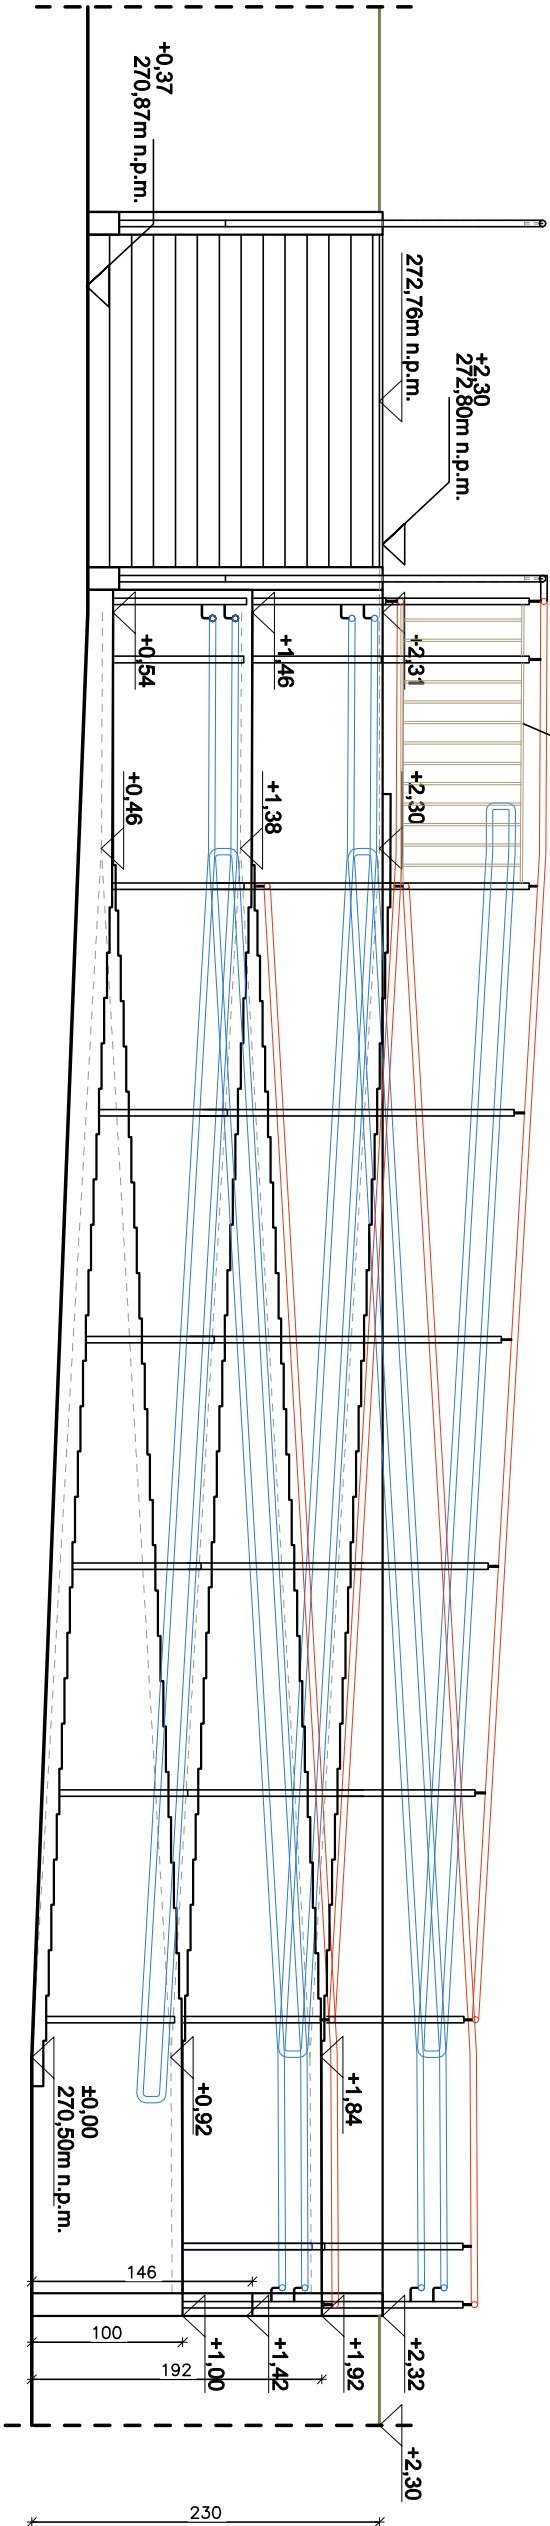

widok od strony zachodniej

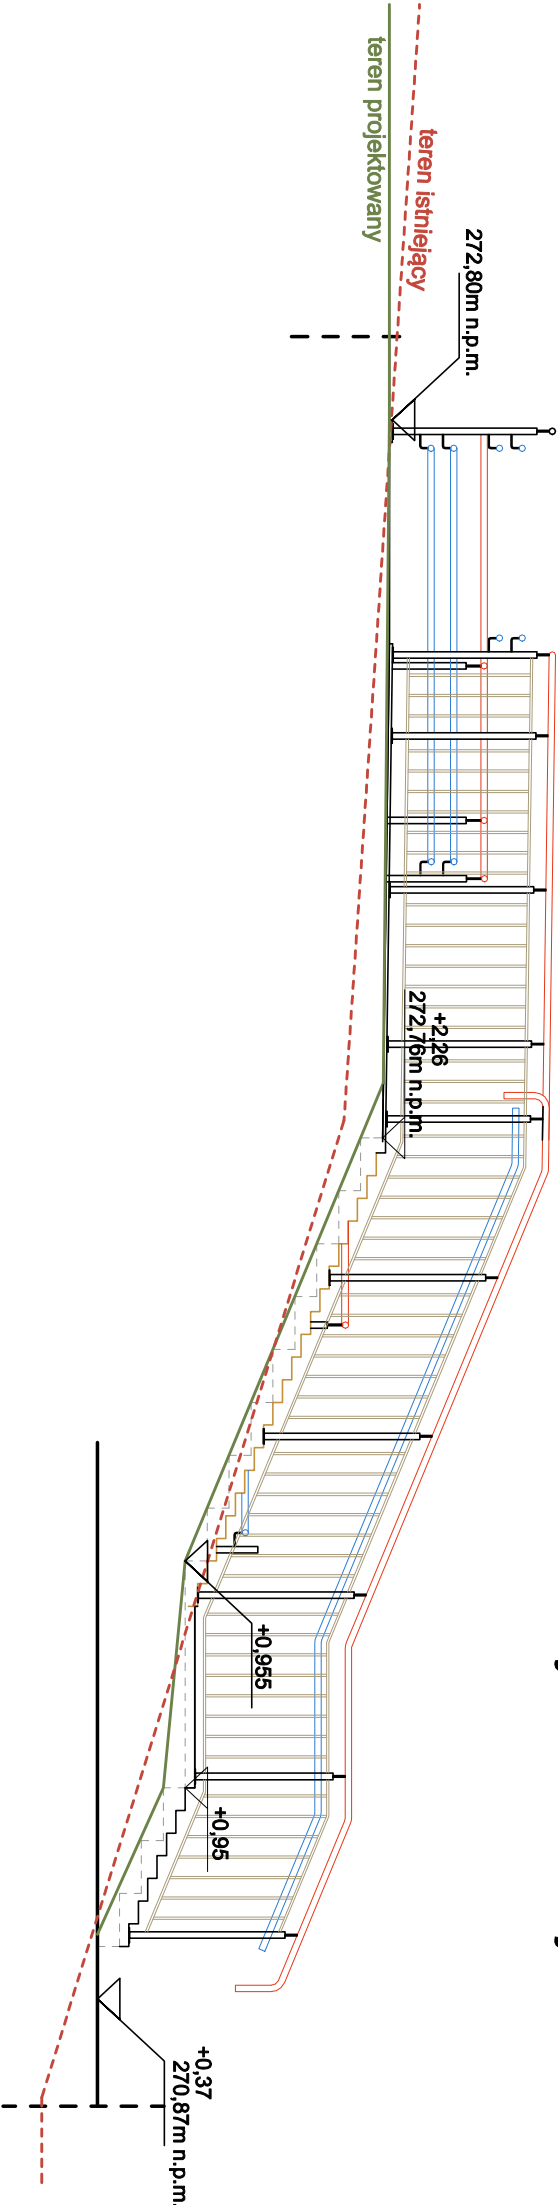

widok od strony wschodniej

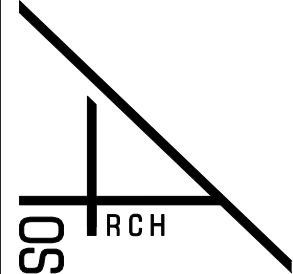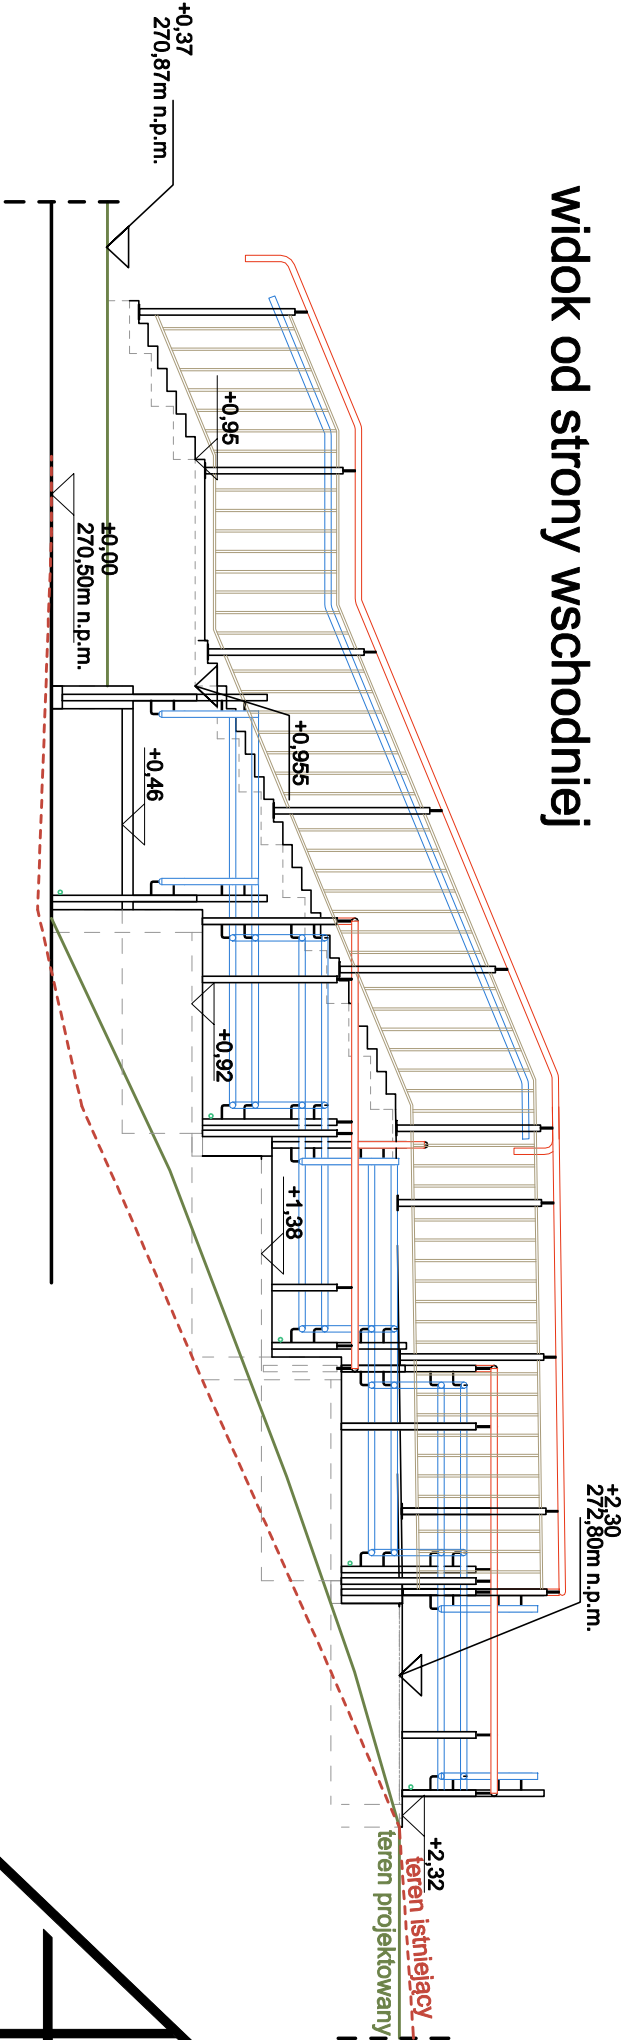

ARCH O S BUREAU PROJEKTOWE OLGA STEPIEN UL. ŁOPUSZAŃSKA 56, 26-070 SOKOŁÓW tel. 607 217 171, mail: biuro@archos.com.pl NIP: 9591737865, REGON: 386236500				Data 02.2026r.	
Inwestycja BUDOWA TRZECH BOKSÓW SPORTOWYCH Z TRYBUNAMI, BIEŻNI SPORTOWEJ, SKOCZNI DO SKOKU W DŁ., IZUTNI DO PCHNIĘCIA KULĄ, SIŁOWNI ZEWNĘTRZNEJ, WALKI ARCHYTETURY, WALKI SIŁNIKOWEJ, UTWARZENIE TERENU, SCHODÓW TERENOWYCH I POCHYLI DLA OSÓB NIEPEŁOSPRAWNYCH WRAZ Z NEZBĘDNYMI INFRASTRUKTURĄ TECHNICZNĄ (W TYM BUDOWA: INSTALACJI OBRĘWU I KANALIZACJI DESzczOWEJ) ORAZ INSTALACJI ELEKTRYCZNEJ, OSWIEśLENiOWEJ ZE ŚWIETLIKAMI TERENOWYMI, BOKSÓW SPORTOWYCH PRZEDKŁADZONYCH DO ROZBUDOWY W RAMACH ZADANIA PŁ. „BOKSÓW SPORTOWYCH PRZEDKŁADZONYCH DO ROZBUDOWY W RAMACH ZADANIA PŁ. OŚCIGNOCH NA IZ. WIE ENDO, SIŁOWNI W ODRĘBIE ODRĘCZNY, BOKS ODRĘCZNY	Branża Projekt architektoniczno-budowlany	Przedmiot Pochylnia dla osób z niepełnosprawnościami i schody - widoki	Podpis	Nr 9	Skala 1:50
Architektura - projektant	mgr inż. arch. Olga Stepien	upr. 292/SWOKK/2017			
Architektura - sprawdzający	mgr inż. arch. Karolina Kahliza	upr. 234/SWOKK/2015			