


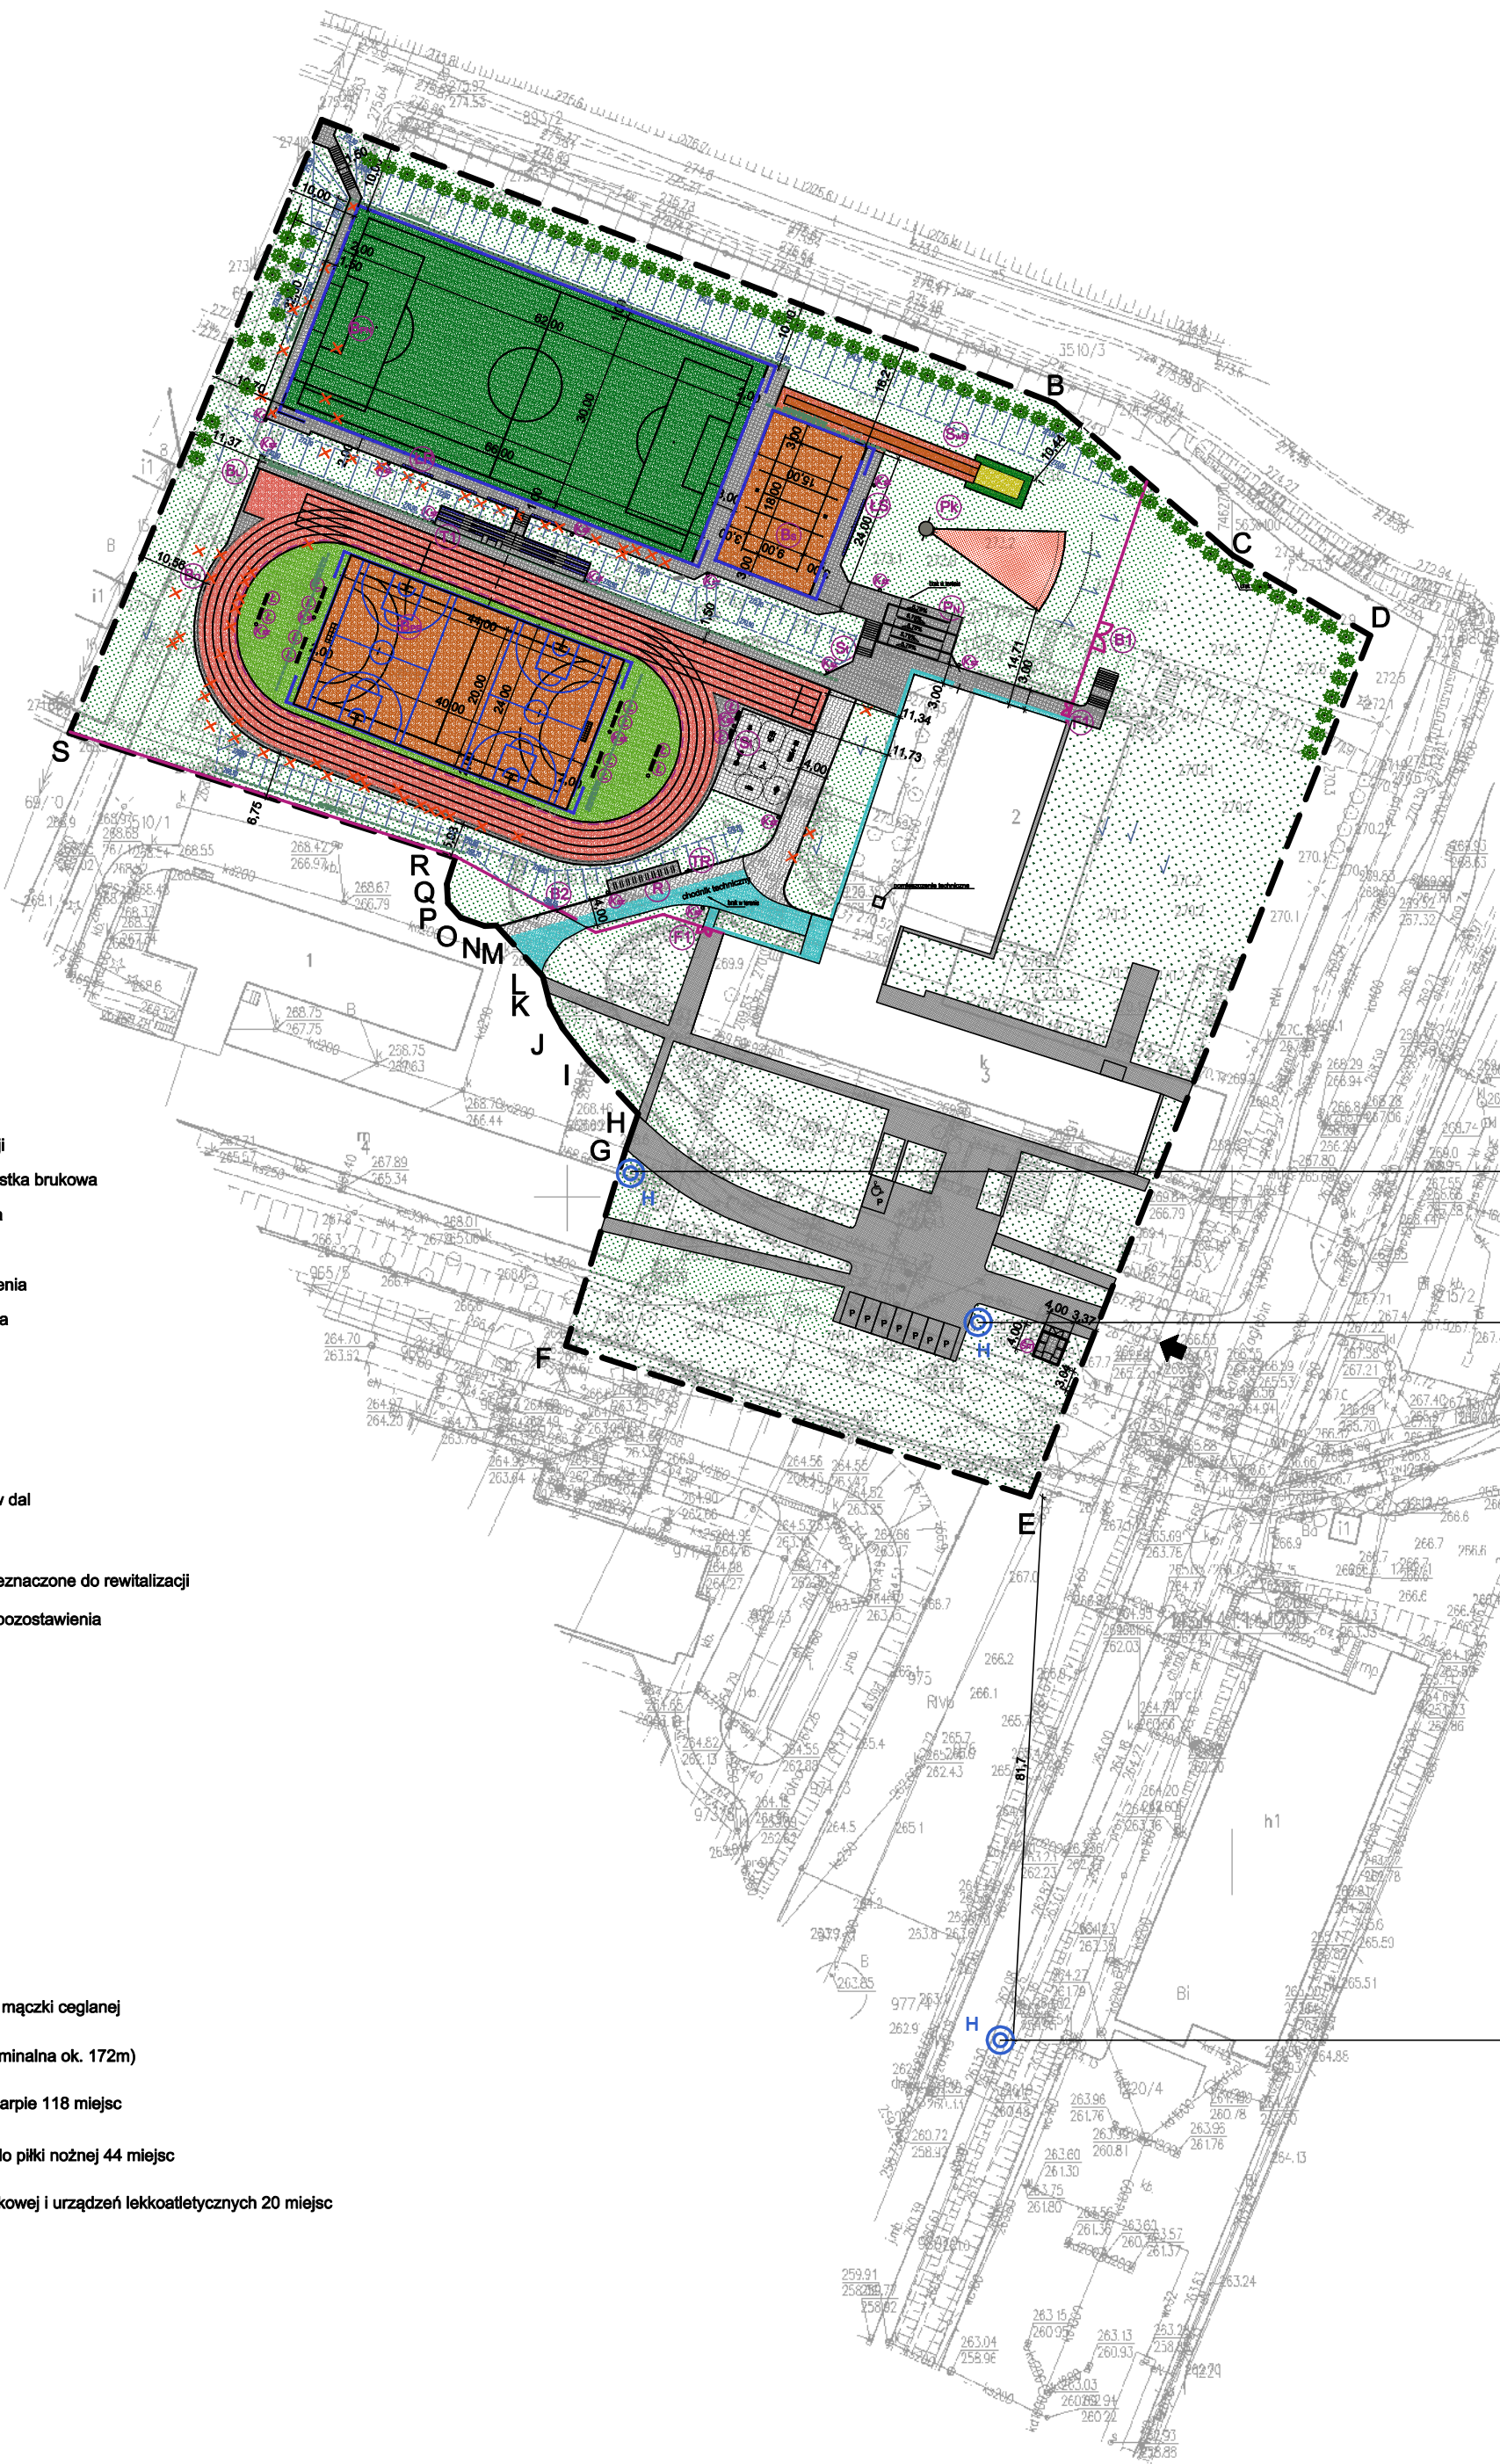

hydrant przy budynku schroniska

hydrant przy bramie wjazdowej

hydrant przy sklepie Lewiatan

LEGENDA:

- ABCD...A - granica terenu inwestycji / obszar oddziaływania inwestycji
- proj. naw. utwardzona (chodnik techniczny) - kostka brukowa
 - proj. nawierzchnia utwardzona - kostka brukowa
 - proj. nawierzchnia utwardzona (pod siłownią)
 - istniejąca nawierzchnia utwardzona do czyszczenia
 - proj. naw. boiska do piłki nożnej - sztuczna trawa
 - proj. nawierzchnia bezpieczna - sztuczna trawa
 - proj. nawierzchnia sportowa boisk - poliuretan
 - proj. nawierzchnia sportowa bieżni - poliuretan
 - proj. nawierzchnia z mączki ceglanej
 - proj. nawierzchnia piaskowa skoczni do skoku w dal
 - projektowana powierzchnia biologicznie czynna
 - istniejące nawierzchnie biologicznie czynne przeznaczone do rewitalizacji
 - istniejące nawierzchnie biologicznie czynne do pozostawienia
 - istniejące nawierzchnie utwardzone
- (B_{PN}) - proj. boisko do piłki nożnej (pole gry 62x30m)
- (B_L) - proj. bieżnia czterotorowa prosta
- (B_{PR}) - proj. boisko do piłki ręcznej (pole gry 40x20m)
- (B_S) - proj. boisko do siatkówki (pole gry 18x9m)
- (S_{WD}) - proj. skocznia do skoku w dal
- (S_i) - proj. siłownia zewnętrzna (10 urządzeń)
- (P_K) - proj. rzutnia do pchnięcia kulą z nawierzchnią z mączki ceglanej
- (B_O) - proj. bieżnia czterotorowa okrężna (długość nominalna ok. 172m)
- (T₁) - proj. trybuny przy boisku wielofunkcyjnym na skarpie 118 miejsc
- (Ł_R) - proj. ławki rezerwowych użytkowników boiska do piłki nożnej 44 miejsc
- (Ł_S) - proj. ławki dla użytkowników boiska do piłki siatkowej i urządzeń lekkoatletycznych 20 miejsc
- (R) - proj. stojaki rowerowe
- (P_N) - proj. podjazd dla niepełnosprawnych
- (S_t) - proj. schody terenowe
- (B₁) - proj. brama dwuskrzydłowa 4m
- (B₂) - proj. brama przesłowna 5m
- (F₁) - proj. furtka dwuskrzydłowa 2m
- (TR) - proj. tablica z regulaminem
- (Ł) - proj. ławka bez oparcia
- (K_{st}) - proj. kosz na śmieci
- (Ś_m) - proj. wiatra śmietnikowa
- proj. piłkochwył
- proj. ogrodzenie
- ↗ - istniejąca brama wjazdowa
- ↖ - istniejący zjazd z drogi powiatowej
- ✦ - istniejące lampy oświetleniowe do demontażu
- ✦ - istniejące drzewa przeznaczone do wycinki wg. odrębnego opracowania
- 🌳 - proj. nasadzenia (drzewa iglaste - gatunki rodzime)

Inwestycja	BUDOWA TRZECH BOISK SPORTOWYCH Z TRYBUNAMI, BIEŻNI SPORTOWEJ, SKOCZNI DO SKOKU W DAL, RZUTNI DO PCHNIĘCIA KULĄ, SIŁOWNI ZEWNĘTRZNEJ, MAŁEJ ARCHITEKTURY, WIATY ŚMIETNIKOWEJ, UTWARDZEN TERENU, SCHODÓW TERENOWYCH I POCHYLNI DLA OSÓB NIEPEŁNOSPRAWNYCH WRAZ Z NIEZBEDNĄ INFRASTRUKTURĄ TECHNICZNĄ (W TYM BUDOWA: INSTALACJI DRENAŻU I KANALIZACJI DESZCZOWEJ ORAZ INSTALACJI ELEKTRYCZNEJ OŚWIETLENIOWEJ ZE SŁUPAMI) NA TERENIE ISTNIEJĄCYCH BOISK SPORTOWYCH PRZEZNACZONYCH DO ROZBIÓRKI W RAMACH ZADANIA PN „BUDOWA KOMPLEKSU SPORTOWEGO PRZY POWIATOWYM ZESPÓLE SZKÓŁ W CHĘCINACH” NA DZ. NR EWID. 36104 W OBRĘBIE CHĘCINY, GM. CHĘCINY			
	Przedmiot	Wskazanie lokalizacji hydrantów	Podpis	Data
	Architektura - PROJEKTANT	mgr inż. arch. Olga Stępień upr. 292/SWOKK/2017		02.2026r.
	Architektura - SPRAWOZDAWCA	mgr inż. arch. Karolina Kaluża upr. 234/SWOKK/2015		Skala 1:1000
				Nr 0