

MAPA DO CELÓW PROJEKTOWYCH


Gmina: Kłaj [121903...2]
Obręb: Targowisko [0009]
Dziatka 934/1, 934/6, 934/7
skala 1:500
s. 7.123.14.09.13
Układ odniesienia wysokości: Warszawa 86
Układ wsp. poziomych "2000/21"
ID: 6640.6135.2021

GEODEZJA
mgr inż. Marcin Łanoszka
GEODETA UPRAWNIONY
tel. 600 485 136
NIP 683 179 06 57
Stawkiwice 202
32-020 Wieliczka
REGON 356540516
Łp. k.s. rdb. 14m/08/21

Niniejsza mapa powstała na podstawie mapy zasadniczej,
mapy ewidencyjnej i pomiaru bezpośredniego w terenie.
Treść mapy zgodna z tereniem w g. stanu na dzień 08.11.2021r.
Nie wyklucza się istnienia w terenie innych nie wykazanych na niniejszej
mapie urządzeń podziemnych, które nie były zgłoszone do inwentaryzacji.
Mapa została wykonana bez ustalenia dodatków dotyczących służebności gruntowych.
W zakresie mapy przedstawiono projektowane sieci uzbrojenia terenu uzgodnione na naradzie koordynacyjnej.

LEGENDA:
- nieprzekraczalna linia zabudowy
- linia rozgraniczająca tereny o różnym przeznaczeniu
- przeznaczenie terenu
- orientacyjny zasięg przekroczeń dopuszczalnych poziomów
tutaj: od doładowy i dróg krajowych

OZNACZENIA I SYMBOLE:
1. Projektowana rozbudowa budynku
szkoły podstawowej w Targowisku.
2. Istniejący budynek szkoły podstawowej
w Targowisku.
Wielkość do budynku.
Granica działki - obszar objęty wnioskiem.

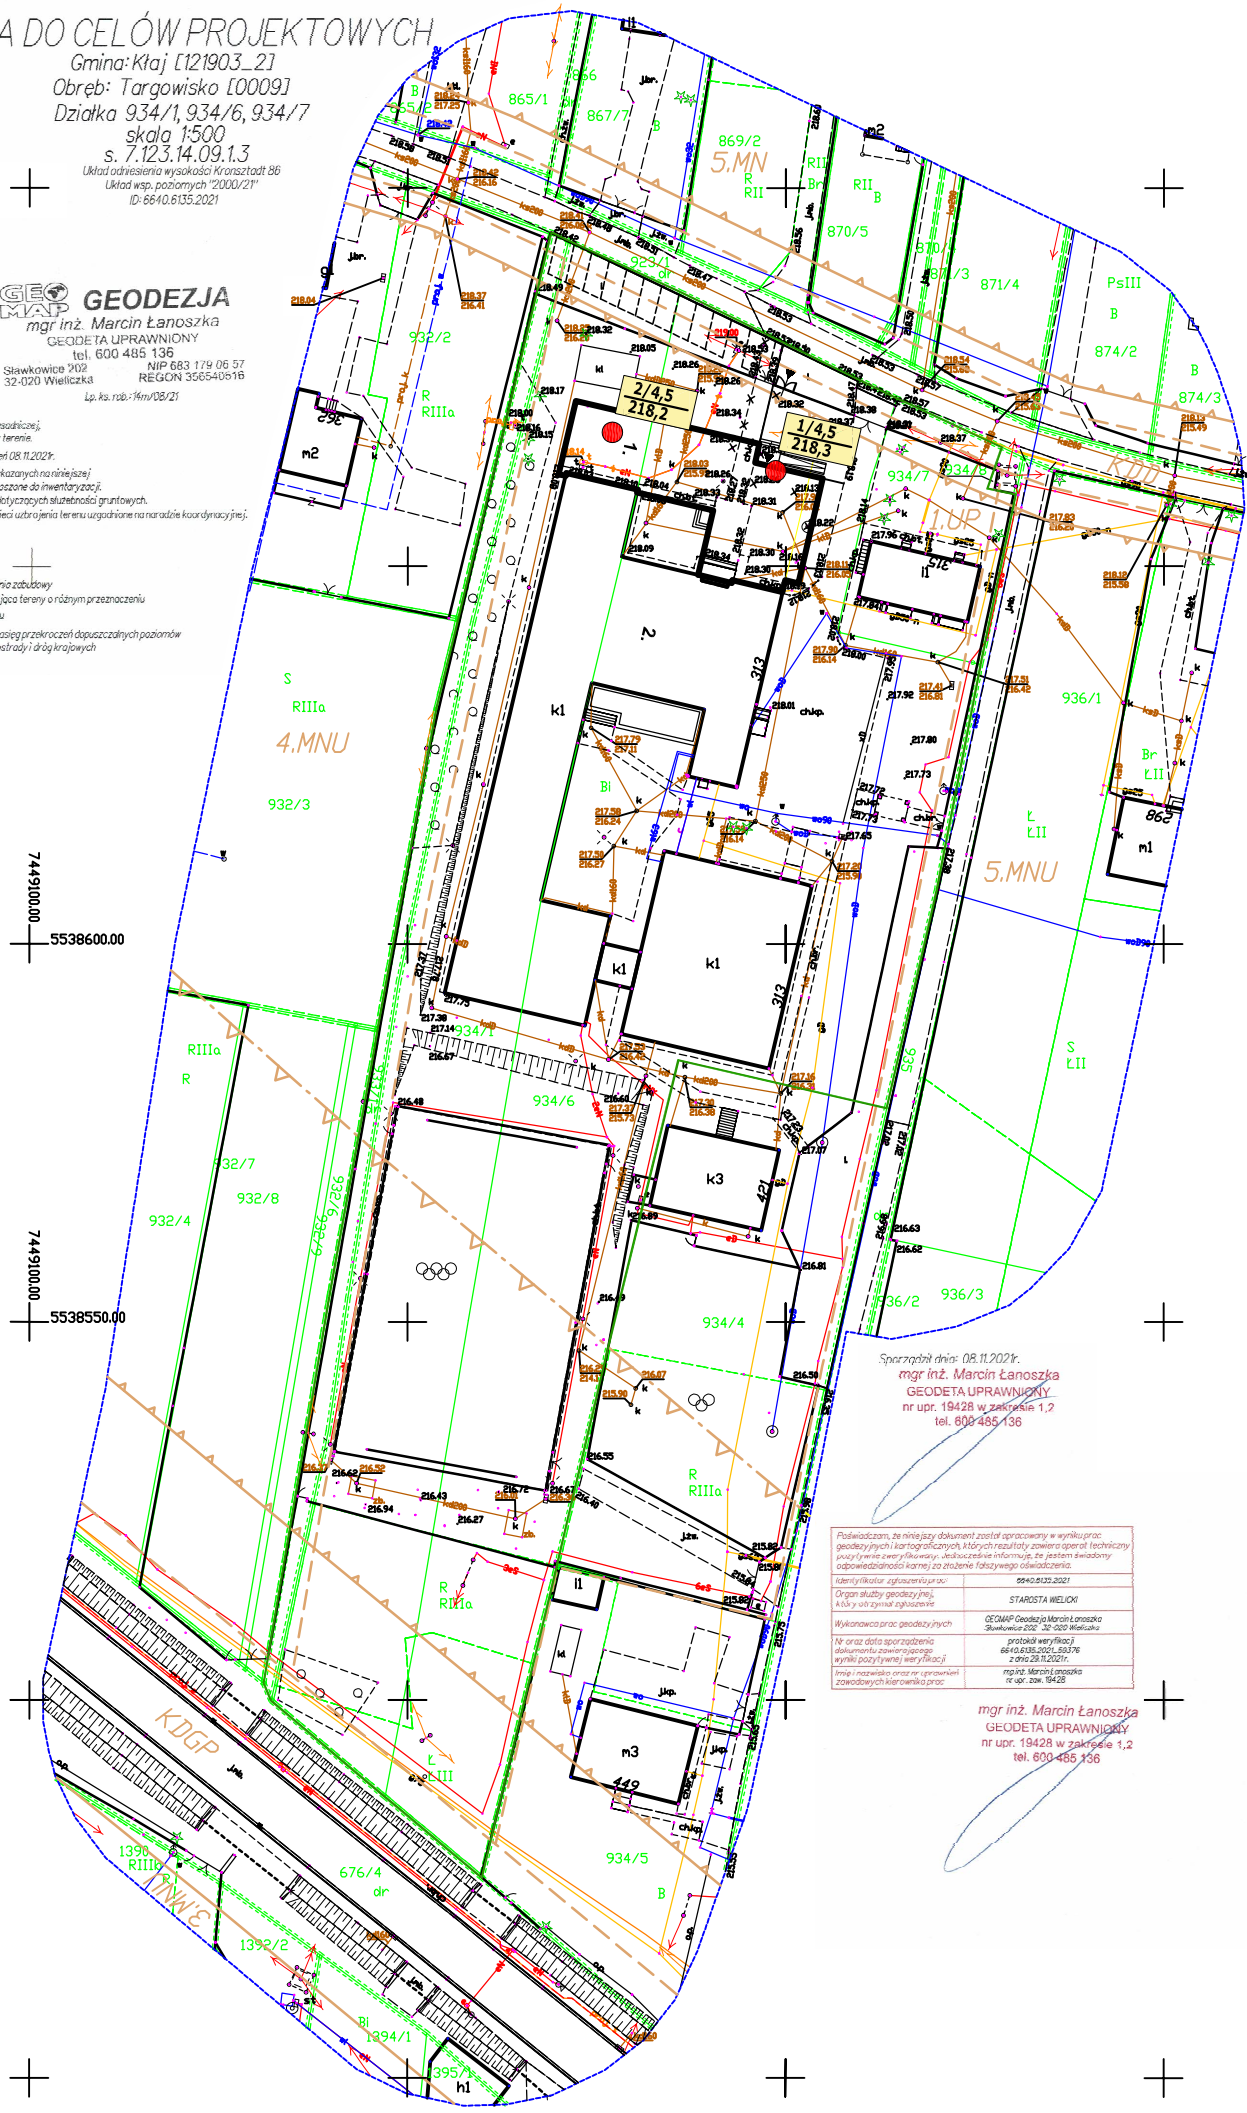

Spisany dnia: 08.11.2021r.
mgr inż. Marcin Łanoszka
GEODETA UPRAWNIONY
nr upr. 19428 w zakresie 1,2
tel. 600 485 136

Podpisano, że niniejszy dokument został opracowany w wyniku prac geodezyjnych i kartograficznych, których rezultaty zawiera operat techniczny opracowany weryfikujący, dostarczający informacji, że jest on świadomy odpowiedzialności karnej za złożenie fałszywego oświadczenia.	
Identyfikator: zgłoszenia/uraz	6640.6135.2021
Organ służby geodezyjnej, który otrzymał zgłoszenie	STAROSTA WIELICHI
Wykonawca prac geodezyjnych	GEOMAP Geodezja Marcin Łanoszka Stawkiwice 202, 32-020 Wieliczka
Wzrost daty sporządzenia dokumentu zawierającego wyniki badań (tzw. weryfikacji)	protokół weryfikacji 6640.6135.2021_50376 z dnia 28.11.2021r.
Imię i nazwisko osoby, na rzecz której zawodowych kierownika prac	mgr inż. Marcin Łanoszka nr upr. 19428

mgr inż. Marcin Łanoszka
GEODETA UPRAWNIONY
nr upr. 19428 w zakresie 1,2
tel. 600 485 136

Objaśnienia

1/4,5
218,3

nr otworu / głębokość (m ppt.)
rzedna (m npm.)

Investor

Urząd Gminy Kłaj
Kłaj 655, 32-015 Kłaj

Wykonawca

Global Geologia M. Konopka, P. Rogowski s.c.
Biskupice 115, 32-020 Wieliczka

Temat

Rozbudowa budynku szkoły podstawowej w Targowisku.

Tytuł rysunku:

MAPA DOKUMENTACYJNA

Data:

Sierpień 2022

Imię i nazwisko:

inż. Kinga Krawczyk

Nr uprawnień:

Nr załącznika:

Skala:

1:1000

2