


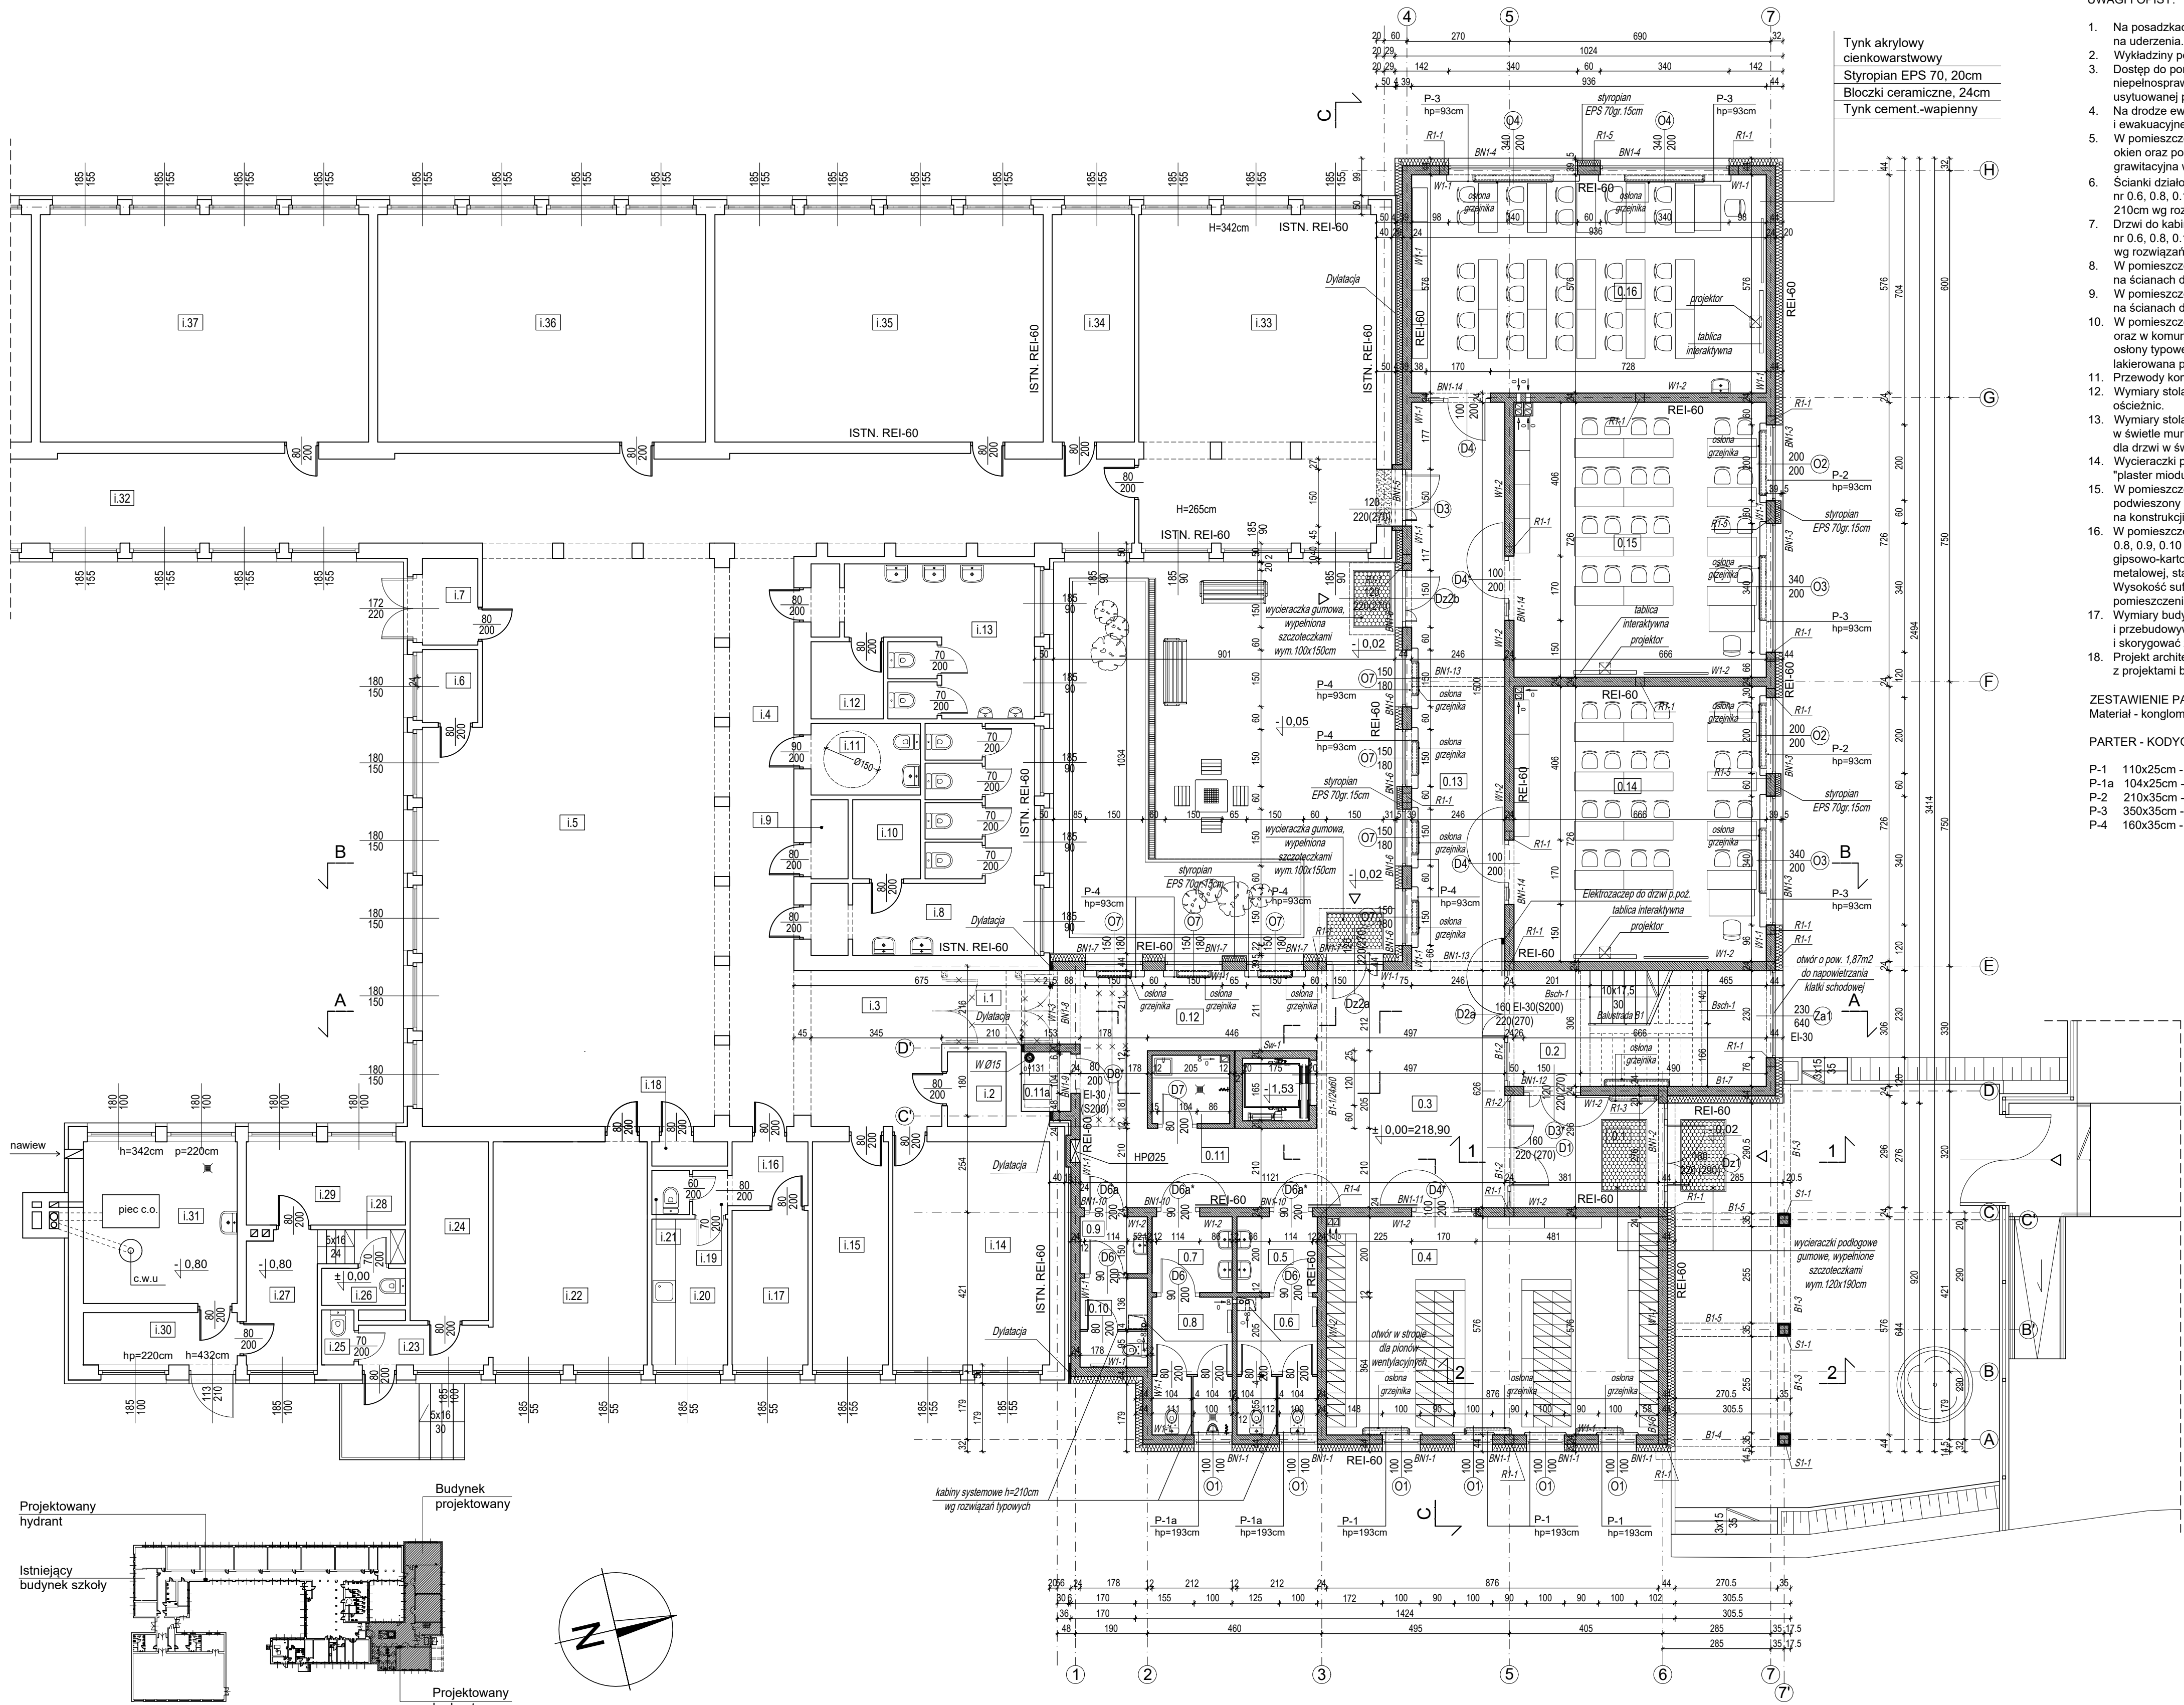

UWAGI I OPISY:

- Na posadzkach płytki antypoślizgowe, odporne na uderzenia.
- Wykładziny podłogowe zmywalne, antystatyczne.
- Dostęp do pomieszczeń parteru dla osób niepełnosprawnych za pomocą pochylni zewnętrznej usytuowanej przy bramie ogrodzenia.
- Na drodze ewakuacyjnej oświetlenie awaryjne i ewakuacyjne.
- W pomieszczeniach gospodarczych nie posiadających okien oraz pomieszczeniach sanitarnych wentylacja grawitacyjna wzmocniona mechanicznie.
- Ścianki działowe w pomieszczeniach sanitarnych nr 0.6, 0.8, 0.10 z płyty typu Trespa o wysokości 210cm wg rozwiązań typowych.
- Drzwi do kabin w pomieszczeniach sanitarnych nr 0.6, 0.8, 0.10 z płyt typu Trespa - systemowe, wg rozwiązań typowych.
- W pomieszczeniach sanitarnych płytki ceramiczne na ścianach do wysokości min. 210cm (nadproże).
- W pomieszczeniach gospodarczych płytki ceramiczne na ścianach do wysokości min. 210cm (nadproże).
- W pomieszczeniach przeznaczonych na pobyt dzieci oraz w komunikacji zastosować osłony na grzejniki - osłony typowe, wszystkie karty zaokrąglone, lakierowana płyta MDF lub PVC.
- Przewody kominowe prefabrykowane.
- Wymiary stolarki wewnętrznej podano w świetle ościeżnic.
- Wymiary stolarki zewnętrznej podano dla okien w świetle muru (twór w ścianie w stanie surowym), dla drzwi w świetle ościeżnic.
- Wycieraczki podłogowe - gumowe typu "plaster miodu", wypełnione szczoteczkami.
- W pomieszczeniach nr 0.3, 0.12, 0.13 sufit podwieszony z płyt gipsowo kartonowych gr.12,5mm na konstrukcji metalowej (wg odrębnych rysunków).
- W pomieszczeniach sanitarnych nr 0.5, 0.6, 0.7, 0.8, 0.9, 0.10 sufit podwieszony z płyt gipsowo-kartonowych gr. 12,5mm na konstrukcji metalowej, stanowiący obudowę instalacji. Wysokość sufitu dopasować na budowie (wysokość pomieszczenia nie może być mniejsza niż 250cm).
- Wymiary budynku w częściach istniejących i przebudowywanych sprawdzić na budowie i skorygować z projektami.
- Projekt architektoniczny rozpatrywać włącznie z projektami branżowymi.

ZESTAWIENIE PARAPETOW :
Materiał - konglomerat marmurowy gr.3cm, kolor piaskowy.

PARTER - KODYGNACJA W POZ. ±0.00:

- P-1 110x25cm - 4szt.
- P-1a 104x25cm - 2szt.
- P-2 210x35cm - 2szt.
- P-3 350x35cm - 4szt.
- P-4 160x35cm - 7szt.

ZESTAWIENIE POWIERZCHNI UŻYTKOWYCH POMIESZCZEŃ			
nr na rys.	nazwa pomieszczenia	powierzchnia	posadzka
BUDYNEK ISTNIEJĄCY			
I.1	KOMUNIKACJA	5,54m ²	GRES
I.2	POM. GOSPODARCZE	3,55m ²	GRES
I.3	HALL	14,21m ²	GRES
I.4	KORYTARZ	25,50m ²	GRES
I.5	HALL	108,45m ²	GRES
I.6	POM. GOSPODARCZE	2,81m ²	GRES
I.7	WIATROLAP	3,34m ²	GRES
I.8	WC	19,86m ²	GRES
I.9	POM. GOSPODARCZE	2,04m ²	GRES
I.10	POM. GOSPODARCZE	3,74m ²	GRES
I.11	WC OS. NIEPEŁNOSP.	5,46m ²	GRES
I.12	POM. GOSPODARCZE	3,89m ²	GRES
I.13	WC	18,98m ²	GRES
I.14	POM. ADMINISTRACYJNE	24,38m ²	WYKLADZ.PCV
I.15	POM. ADMINISTRACYJNE	11,78m ²	WYKLADZ.PCV
I.16	PRZEDSIONEK	3,38m ²	GRES
I.17	POM. ADMINISTRACYJNE	18,17m ²	WYKLADZ.PCV
I.18	POM. GOSPOD. - SCHOWEK	1,27m ²	GRES
I.19	PRZEDSIONEK	1,06m ²	GRES
I.20	POM. SOCJALNE	7,70m ²	GRES
I.21	WC	1,16m ²	GRES
I.22	SZATNIA	23,97m ²	GRES
I.23	KOMUNIKACJA	3,60m ²	GRES
I.24	POM. SOCJALNE	9,77m ²	GRES
I.25	WC	1,23m ²	GRES
I.26	WC	2,16m ²	BETON
I.27	POM. GOSPODARCZE	6,45m ²	BETON
I.28	KOMUNIKACJA	2,09m ²	BETON
I.29	POM. GOSPODARCZE	9,24 m ²	BETON
I.30	POM. TECHNICZNE	5,60 m ²	BETON
I.31	KOTŁOWNIA	17,33m ²	GRES
I.32	KORYTARZ	69,42m ²	GRES
I.33	ŚWIETLICA	54,30m ²	WYKLADZ.PCV
I.34	POM. ADMINISTRACYJNE	13,02m ²	WYKLADZ.PCV
I.35	SALA LEKCYJNA	51,95m ²	WYKLADZ.PCV
I.36	SALA LEKCYJNA	51,95m ²	WYKLADZ.PCV
I.37	SALA LEKCYJNA	51,95m ²	WYKLADZ.PCV
RAZEM:		660,30m ²	
BUDYNEK PROJEKTOWANY			
0.1	WIATROLAP	11,27m ²	GRES
0.2	KLATKA SCHODOWA	10,26m ²	GRES
0.3	HALL WEJŚCIOWY	31,11m ²	WYKLADZ.PCV
0.4	SZATNIA	50,36m ²	WYKLADZ.PCV
0.5	PRZEDSIONEK WC DAMSKI	4,23m ²	GRES
0.6	WC DAMSKI	7,67m ²	GRES
0.7	PRZEDSIONEK WC MĘSKI	4,24m ²	GRES
0.8	WC MĘSKI	7,71m ²	GRES
0.9	PRZEDSIONEK WC	2,67m ²	GRES
0.10	WC	3,90m ²	GRES
0.11	POM. GOSPODARCZE	3,66m ²	GRES
0.11a	POM. TECHNICZNE	2,06m ²	GRES
0.12	KOMUNIKACJA	31,47m ²	WYKLADZ.PCV
0.13	KOMUNIKACJA	36,90m ²	WYKLADZ.PCV
0.14	SALA LEKCYJNA	48,26m ²	WYKLADZ.PCV
0.15	SALA LEKCYJNA	48,17m ²	WYKLADZ.PCV
0.16	SALA LEKCYJNA	53,91m ²	WYKLADZ.PCV
RAZEM:		357,85m ²	
OZNACZENIA:			
— Ściany istniejące.			
Przekucia i rozbiórki ścian.			
—x—x— Rozbiórki elementów nie stanowiących konstrukcji budynku.			
— Ściany i elementy konstrukcyjne projektowane.			
s— Wentylacja grawitacyjna wzmocniona mechanicznie.			
Temat: ROZBUDOWA BUDYNKU SZKOŁY PODSTAWOWEJ W TARGOWISKU NA DZIAŁKACH NR 934/1, 934/6, 933/1 GMINA KŁAJ.			
Inwestor: Urząd Gminy Kłaj Kłaj 655, 32-015 Kłaj			
Bronzo:	Architektura	Stadium: P.T.	
Nazwa rysunku:	RZUT PARTERU	Data: maj 2023	
Projektował:	mgr inż. arch. Antoni Pilch upr. bud. nr 401/88	Skala: 1:100	
Sprawił:	mgr inż. arch. Marta Momot upr. nr MPOIA 059/2007	Nr ark. 0.2	
ARCUS-ART ARCHITEKTONICZNE BIURO PROJEKTÓW 31- 542 Kraków, ul. Mogilska 23, tel./fax 012 653-19-23			