


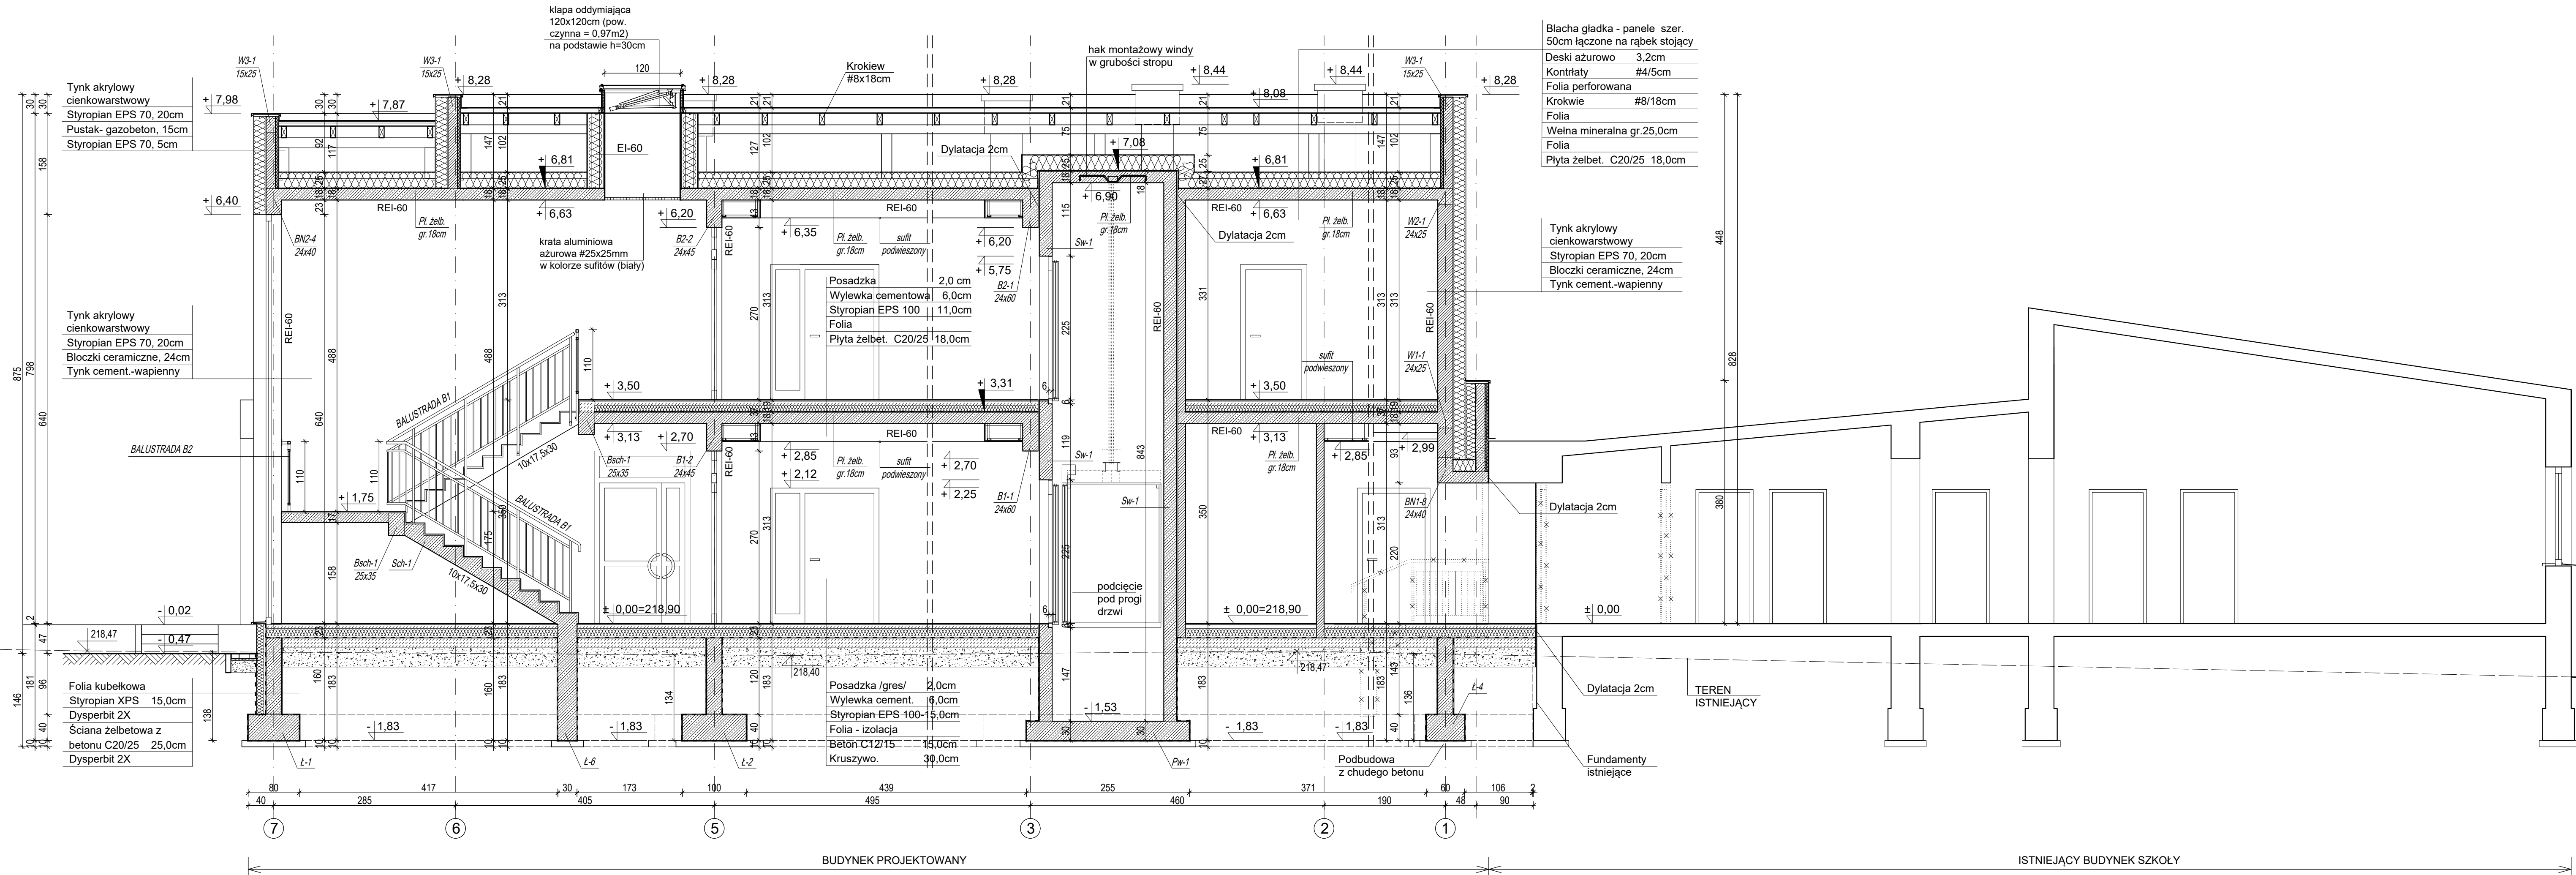

Blacha gładka - panele szer. 50cm łączone na rąbek stojący
Deski ażurowo 3,2cm
Kontrłaty #4/5cm
Folia perforowana
Krokwie #8/18cm
Folia
Wełna mineralna gr.25,0cm
Folia
Płyta żelbet. C20/25 18,0cm

Tynk akrylowy cienkowarstwowy
Styropian EPS 70, 20cm
Błoczek ceramiczny, 24cm
Tynk cement.-wapienny

UWAGI I OPISY:

Stal zbrojeniowa:

Pręty główne stal kl. A-IIIN
Strzemiona stal kl. A-IIIN
Stal profilowa S355
Beton konstrukcyjny C20/25 (B25), C25/30 (B30)
Podbeton C12/15 (B15)
Drewno klasy C24 (sosnowe lub świerkowe).

- Wymiary podano w centymetrach.
- Poziomy podano w metrach.
- Otulina zbrojenia fundamentów min. 5cm.
- Fundamenty posadowić na warstwie gr.10cm z betonu C12/15 (B15).
- We wszystkich fundamentach izolacja powierzchniowa podłoża betonowego, fundamentów i ścian fundamentowych zagłębionych w gruncie - 2xDysperbit po uprzednim zagruntowaniu.
- Zachować granicę przemarzania przy wykonywaniu fundamentów min.1,0m od poziomu terenu .
- Przebiegi instalacji przez ławy fundamentowe wykonywać wg rysunków branżowych.
- Izolacja termiczna ścian:
 - ścian zewnętrznych styropianem EPS gr.20cm,
 - ściany fundamentów styropianem XPS gr.15cm.
- Wszystkie elementy drewniane konstrukcji dachu zabezpieczyć środkiem FOBOS 4m przez smarowanie zgodnie z instrukcją producenta.
- Przewidzieć bednarke w podszybiu windy, zgodnie z projektem instalacji elektrycznych.
- Całość postumentu żelbetowego windy wykonać w technologii betonu wodoszczelnego.
- Konstrukcję projektowanej windy oddzielić od konstrukcji budynku dylatacją gr.1-2cm.
- Konstrukcję szybu należy uzgodnić z dostawcą windy.
- Wymiary sprawdzić i skorygować na budowie.

OZNACZENIA:

- Ściany istniejące.
- Przekucia i rozbiórki ścian.
- Rozbiórki elementów nie stanowiących konstrukcji budynku.
- Ściany i elementy konstrukcyjne projektowane.

Temat: **ROZBUDOWA BUDYNKU SZKOŁY PODSTAWOWEJ W TARGOWISKU NA DZIAŁKACH NR 934/1, 934/6, 933/1 GMINA KŁAJ.**

Inwestor: Urząd Gminy Kłaj
Kłaj 655, 32-015 Kłaj

Branża: Architektura

Stadium: P.T.

Nazwa rysunku: PRZEKRÓJ A-A

Data: maj 2023

Projektował: mgr inż. arch. Antoni Pilch
upr. bud. nr 401/88

Skala: 1:50

Sprawdził: mgr inż. arch. Marta Momot
upr. nr MPOIA 059/2007

Nr ark. 0.6