


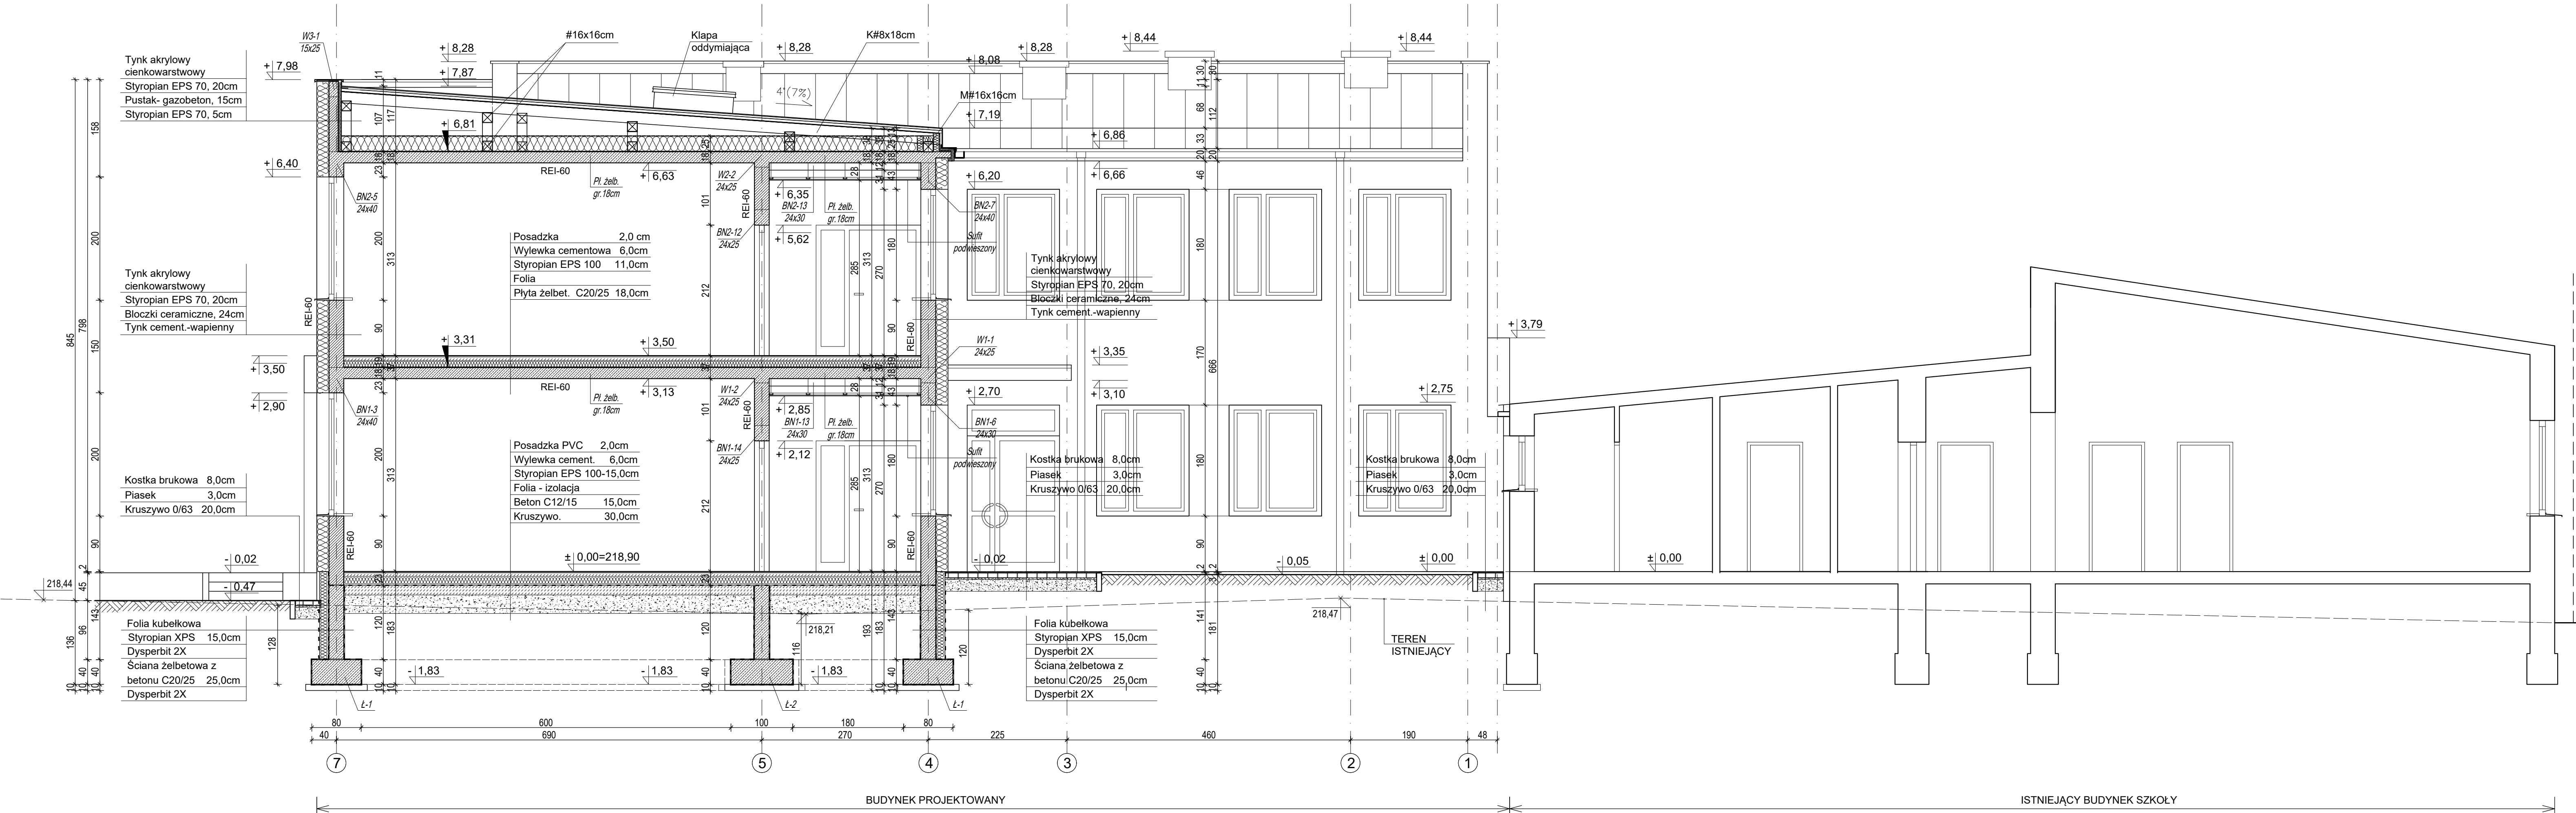

UWAGI I OPISY:

Stal zbrojeniowa:
Pręty główne stal kl. A-IIIN
Strzemiona stal kl. A-IIIN
Stal profilowa S355
Beton konstrukcyjny C20/25 (B25), C25/30 (B30)
Podbeton C12/15 (B15)
Drewno klasy C24 (sosnowe lub świerkowe).

- Wymiary podano w centymetrach.
- Poziomy podano w metrach.
- Otulina zbrojenia fundamentów min. 5cm.
- Fundamenty posadowić na warstwie gr.10cm z betonu C12/15 (B15).
- We wszystkich fundamentach izolacja powierzchniowa podłoża betonowego, fundamentów i ścian fundamentowych zagłębionych w gruncie - 2xDysperbit po uprzednim zagruntowaniu.
- Zachować granicę przemarzania przy wykonywaniu fundamentów min.1,0m od poziomu terenu .
- Przebiecia instalacjami przez ławy fundamentowe wykonywać wg rysunków branżowych.
- Izolacja termiczna ścian:
 - ścian zewnętrznych styropianem EPS gr.20cm,
 - ściany fundamentów styropianem XPS gr.15cm.
- Wszystkie elementy drewniane konstrukcji dachu zabezpieczyć środkiem FOBOS 4m przez smarowanie zgodnie z instrukcją producenta.
- Wymiary sprawdzić i skorygować na budowie.

OZNACZENIA:

- Ściany istniejące.
- Przekucia i rozbiórki ścian.
- Rozbiórki elementów nie stanowiących konstrukcji budynku.
- Ściany i elementy konstrukcyjne projektowane.

Temat: **ROZBUDOWA BUDYNKU SZKOŁY PODSTAWOWEJ W TARGOWISKU NA DZIAŁKACH NR 934/1, 934/6, 933/1 GMINA KŁAJ.**

Inwestor: **Urząd Gminy Kłaj**
Kłaj 655, 32-015 Kłaj

Branża: **Architektura** Stadium: **P.T.**

Nazwa rysunku: **PRZEKRÓJ B-B** Data: **maj 2023**

Projektował: **mgr inż. arch. Antoni Piłch** upr. bud. nr 401/88 Skala: **1:50**

Sprawdził: **mgr inż. arch. Marta Momot** upr. nr MPOIA 059/2007 Nr ark. **0.7**