


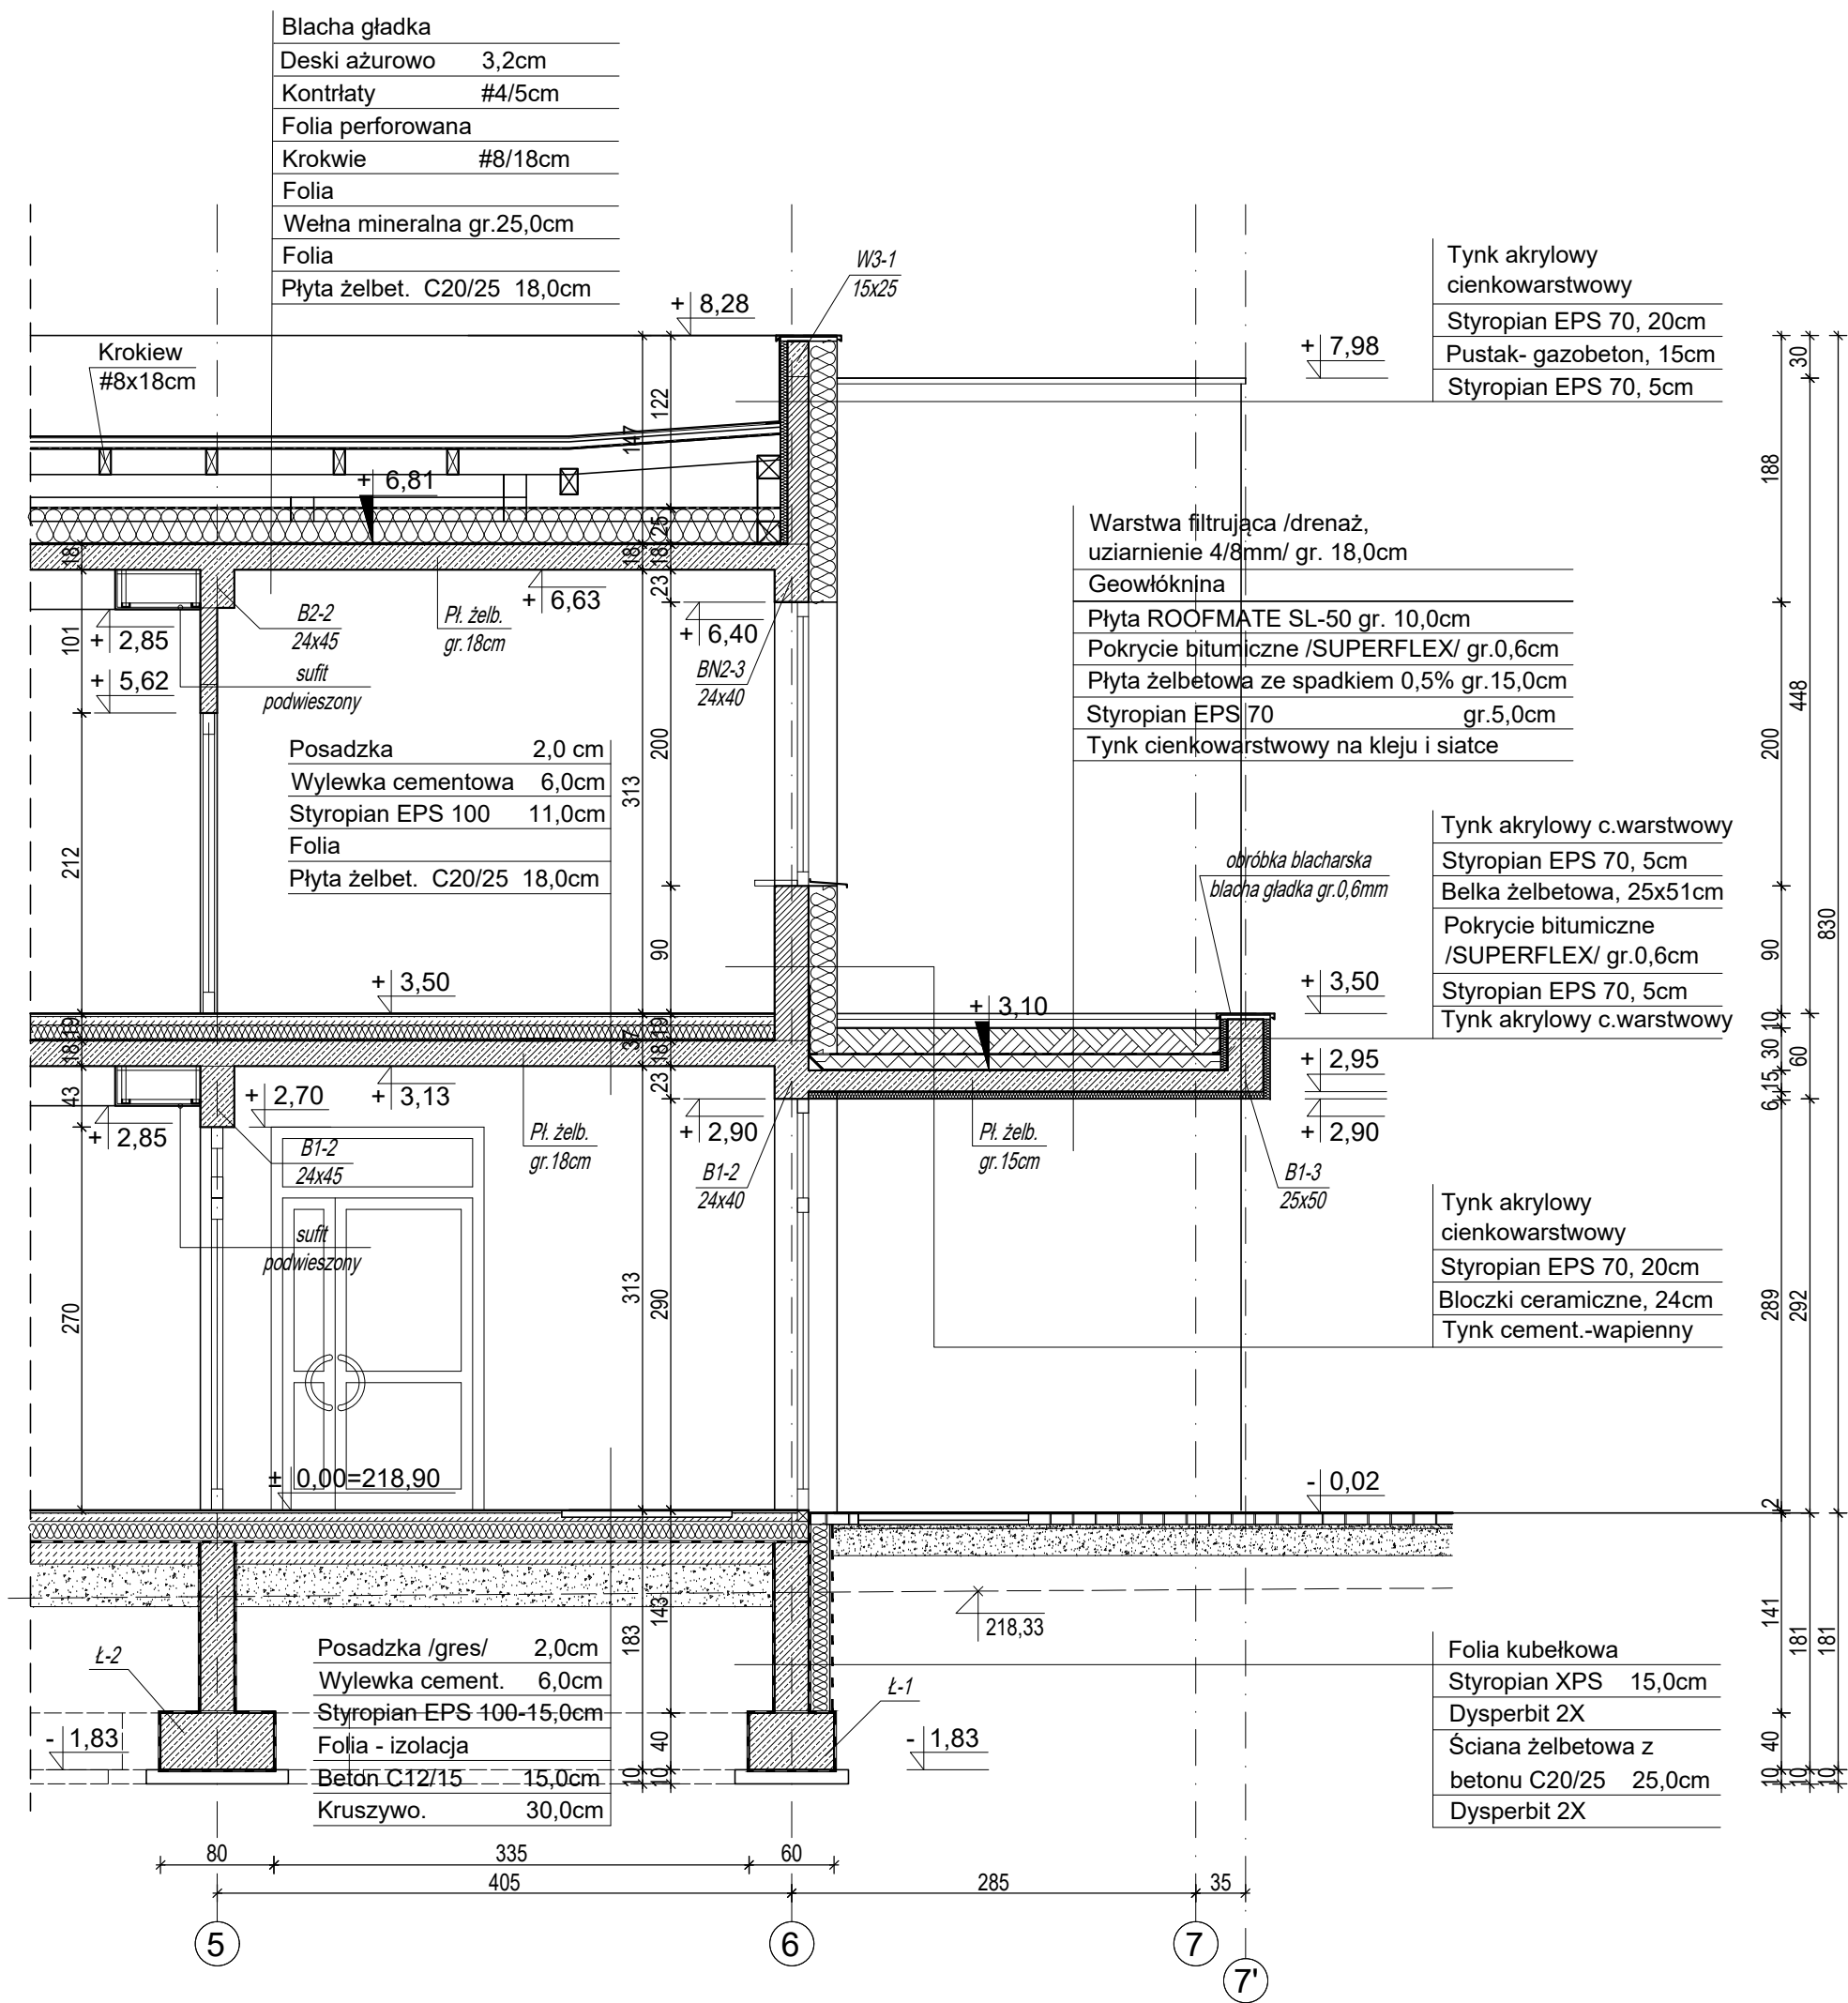

UWAGI I OPISY:

- Stal zbrojeniowa:
Pręty główne stal kl. A-IIIIN
Strzemiona stal kl. A-IIIIN
Stal profilowa S355
Beton konstrukcyjny C20/25 (B25), C25/30 (B30)
Podbeton C12/15 (B15)
Drewno klasy C24 (sosnowe lub świerkowe).
1. Wymiary podano w centymetrach.
 2. Poziomy podano w metrach.
 3. Otulina zbrojenia fundamentów min. 5cm.
 4. Fundamenty posadowić na warstwie gr.10cm z betonu C12/15 (B15).
 5. We wszystkich fundamentach izolacja powierzchniowa podłoża betonowego, fundamentów i ścian fundamentowych zagłębionych w gruncie - 2xDysperbit po uprzednim zagruntowaniu.
 6. Zachować granicę przemarzania przy wykonywaniu fundamentów min.1,0m od poziomu terenu .
 7. Przebiecia instalacjami przez ławy fundamentowe wykonywać wg rysunków branżowych.
 8. Izolacja termiczna ścian:
 - ścian zewnętrznych styropianem EPS gr.20cm,
 - ściany fundamentów styropianem XPS gr.15cm.
 9. Wszystkie elementy drewniane konstrukcji dachu zabezpieczyć środkiem FOBOS 4m przez smarowanie zgodnie z instrukcją producenta.
 10. Wymiary sprawdzić i skorygować na budowie.

Temat: ROZBUDOWA BUDYNKU SZKOŁY PODSTAWOWEJ W TARGOWISKU NA DZIAŁKACH NR 934/1, 934/6, 933/1 GMINA KŁAJ.			
Inwestor: Urząd Gminy Kłaj Kłaj 655, 32-015 Kłaj			
Branża: Architektura		Stadium: P.T.	
Nazwa rysunku: PRZEKRÓJ 1-1		Data: maj 2023	
Projektował: mgr inż. arch. Antoni Pilch upr. bud. nr 401/88		Skala: 1:50	
Sprawdził: mgr inż. arch. Marta Momot upr. nr MPOIA 059/2007		Nr ark. 0.9	
ARCUS-ART ARCHITEKTONICZNE BIURO PROJEKTÓW 31- 542 Kraków, ul. Mogilska 23, tel./fax 012 653-19-23			