
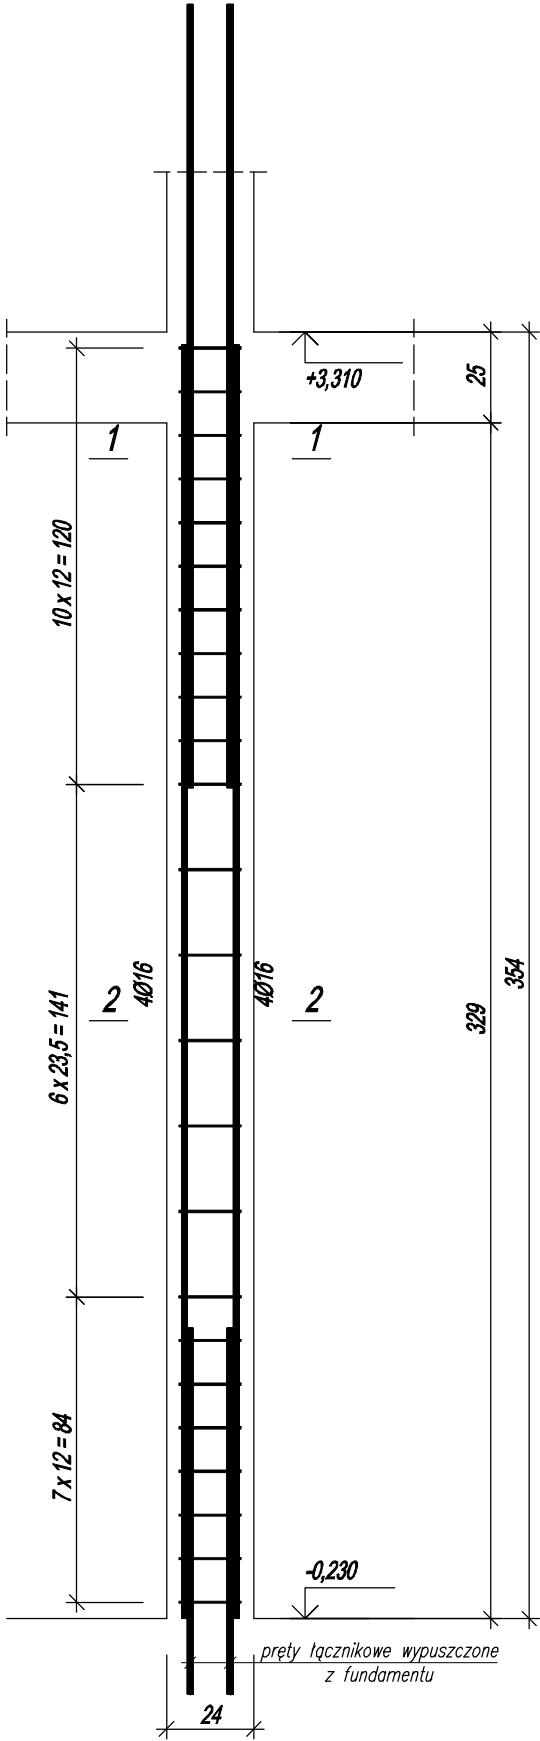


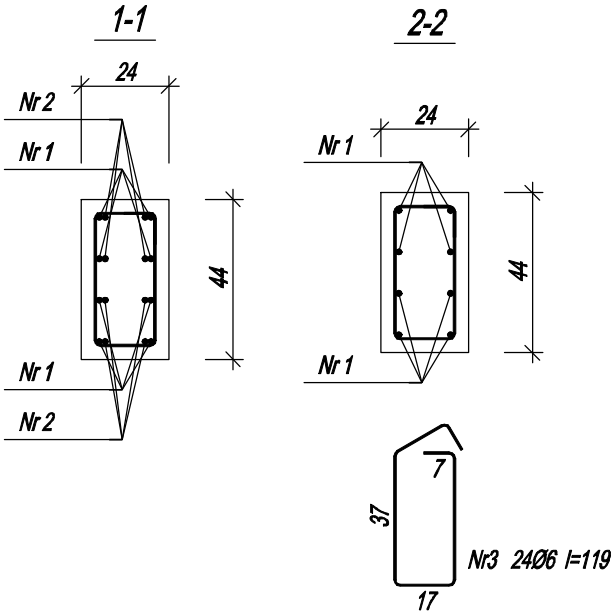

Zbrojenie słupa R1-3

Wykonać 1 szt.

Nr1 8Ø16 l=350

350

Nr2 8Ø16 l=215


215

Beton	C25/30	(B30)
Stal	B500SP	
Otulina	c nom	=35 mm

Wykaz zbrojenia

Nr pręta	Średnica [mm]	Długość [cm]	Liczba [szt.]			Długość całkowita [m]	
			prętów w 1 elemencie	elementów	całkowita prętów	B500SP Ø6 Ø16	
Zbrojenie słupa R1-3 - wykonać 1 szt.							
1	16	350	8	1	8	28,00	
2	16	215	8	1	8	17,20	
3	6	119	24	1	24	28,56	
Długość całkowita wg średnic					[m]	45,2	
Masa 1mb pręta					[kg/m]	1,578	
Masa prętów wg średnic					[kg]	6,3	
Masa prętów wg gatunków stali					[kg]	77,6	
Masa całkowita					[kg]	78	

Uwagi:
*wymiary w cm ,
*poziomy podano w m,
*beton C25/30 (B30),
*pręty główne ze stali A-IIIIN,
*strzemiona ze stali A-IIIIN,

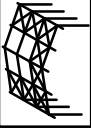 -UNIPROCAD- Biuro Konstrukcyjno-Projektowe mgr inż. Robert Kapusta Zgłobice 33-113 ul. Tęczowa 6 tel. 608 528 329		PROJEKTOWAŁ: mgr inż. Robert Kapusta Upr. bud. nr PDK/0133/PWOK/04		NAZWA RYSUNKU: Zbrojenie rdzenia R1-3.		SKALA: 1:20	
TEMAT: Projekt techniczny rozbudowy budynku szkoły podstawowej na dz nr 934/1, 934/6, 933/1 w Targowisku gmina Kiej		ADRES: Targowisko dz nr 934/1, 934/6, 933/1 gmina Kiej		BRANZA: Konstrukcja		DATA: 03.2023 r.	
SPRAWDZIŁ: inż. Piotr Labno Upr. bud. nr BUA NB 8346/590		BRANZA: Konstrukcja		DATA: 03.2023 r.		NR RYS.: 15.	