
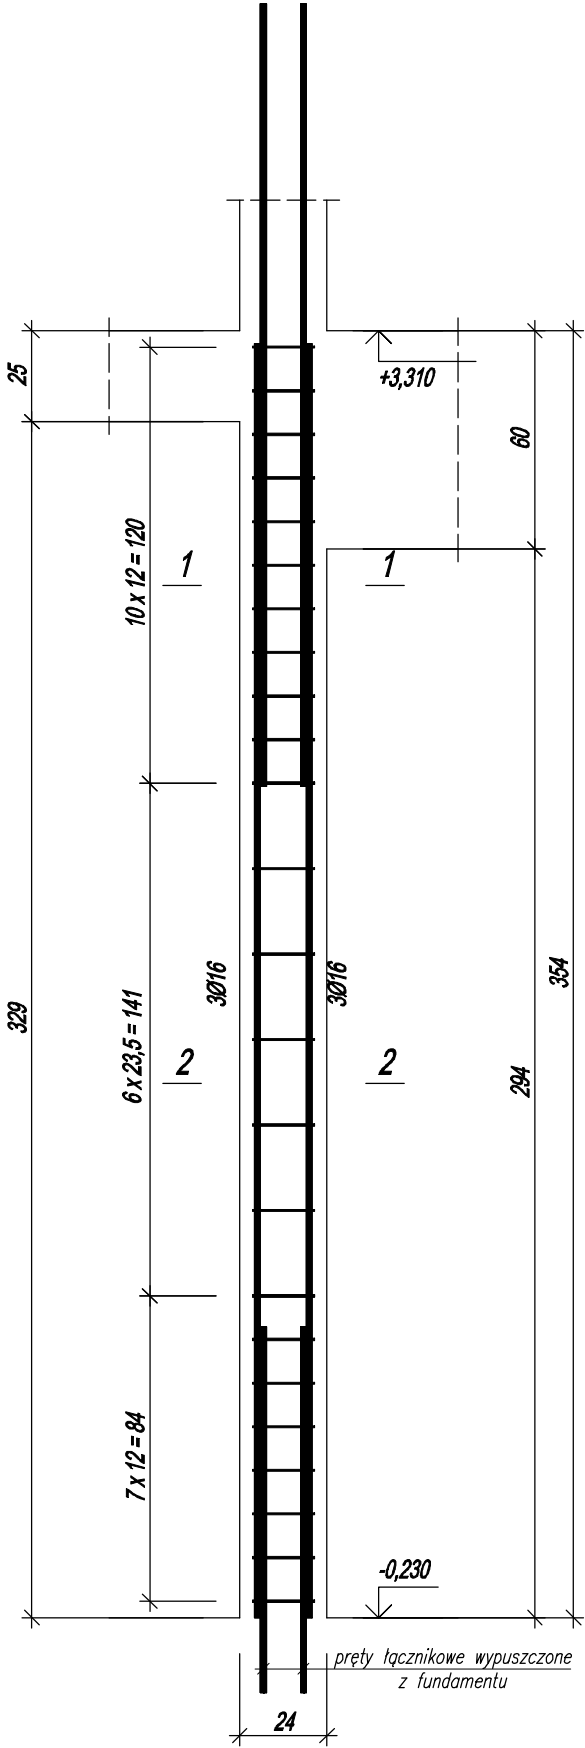


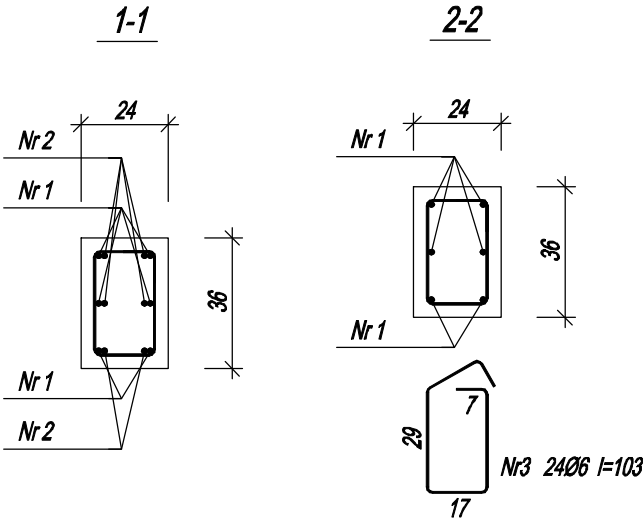

Zbrojenie słupa R1- 4

Wykonać 1 szt.

Nr1 6Ø16 l=350

350

Nr2 6Ø16 l=215

215

Beton	C25/30	(B30)
Stal	B500SP	
Otulina	c nom	=35 mm

Wykaz zbrojenia

Nr pręta	Średnica [mm]	Długość [cm]	Liczba [szt.]			Długość całkowita [m]	
			prętów w 1 elemencie	elementów	całkowita prętów	B500SP Ø6	Ø16
Zbrojenie słupa R1- 4 - wykonaa 1 szt.							
1	16	350	6	1	6		21,00
2	16	215	6	1	6		12,90
3	6	103	24	1	24	24,72	
Długość całkowita wg średnic						[m]	33,8
Masa 1mb pręta						[kg/mb]	1,578
Masa prętów wg średnic						[kg]	53,3
Masa prętów wg gatunków stali						[kg]	58,8
Masa całkowita						[kg]	59

- Uwagi:
- *wymiary w cm ,
 - *poziomy podano w m,
 - *beton C25/30 (B30),
 - *pręty główne ze stali A-IIIIN,
 - *strzemiona ze stali A-IIIIN,

 -UNIPROCAD- Biuro Konstrukcyjno-Projektowe mgr inż. Robert Kapusta Zgłębice 33-113 ul. Tęczowa 6 tel. 608 528 329		PROJEKTOWAŁ: mgr inż. Robert Kapusta Upr. bud. nr PDK/0133/PWOK/04		NAZWA RYSUNKU: Zbrojenie rdzenia R1-4.		SKALA: 1:20	
TEMAT: Projekt techniczny rozbudowy budynku szkoły podstawowej na dz nr 934/1, 934/6, 933/1 w Targowisku gmina Kiej		ADRES: Targowisko dz nr 934/1, 934/6, 933/1 gmina Kiej		DATA: 03.2023 r.		BRANZA: Konstrukcja	
SPRAWDZIŁ: inż. Piotr Labno Upr. bud. nr BUA NB 8346/590		DATA: 03.2023 r.		BRANZA: Konstrukcja		NR RYS.: 16.	