


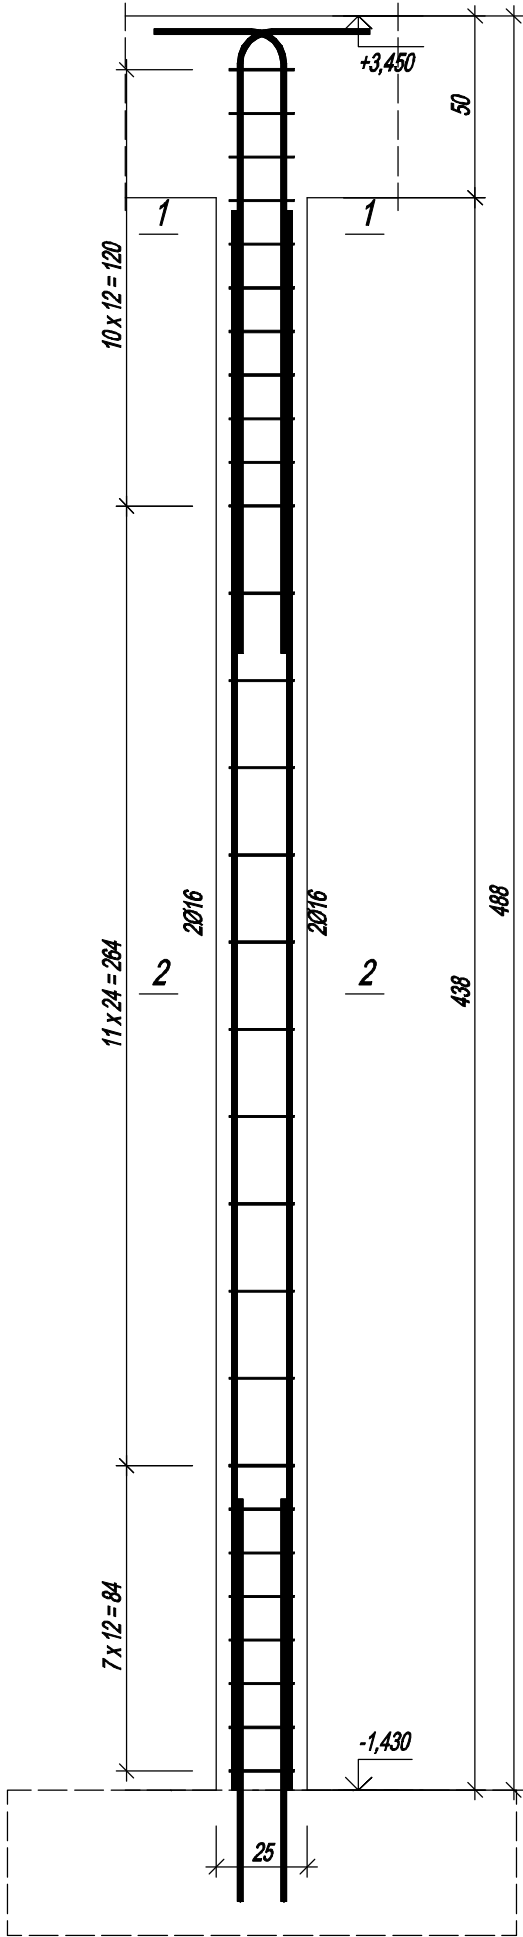

Zbrojenie słupa S1-1


Wykonać 3 szt.

Nr1 4Ø16 l=434

434

Nr2 4Ø16 l=203

172

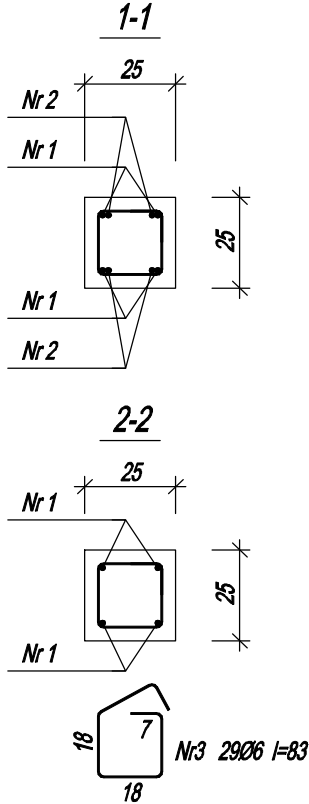

Beton	C25/30	(B30)
Stal	B500SP	
Otulina	c nom	=35 mm

Wykaz zbrojenia

Nr pręta	Średnica [mm]	Długość [cm]	Liczba [szt.]			Długość całkowita [m]	
			prętów w 1 elemencie	elementów	całkowita prętów	B500SP Ø6	Ø16
Zbrojenie słupa S1-1 - wykonać 3 szt.							
1	16	434	4	3	12		52,08
2	16	203	4	3	12		24,36
3	6	83	29	3	87	72,21	
Długość całkowita wg średnic					[m]	72,3	76,5
Masa 1mb pręta					[kg/mb]	0,222	1,578
Masa prętów wg średnic					[kg]	16,1	120,7
Masa prętów wg gatunków stali					[kg]		136,8
Masa całkowita					[kg]		137

Uwagi:
*wymiary w cm ,
*poziomy podano w m,
*beton C25/30 (B30),
*pręty główne ze stali A-IIIIN,
*strzemiona ze stali A-IIIIN,

 -UNIPROCAD- Biuro Konstrukcyjno-Projektowe mgr inż. Robert Kapusta Zgłobice 33-113 ul. Tęczowa 6 tel. 608 528 329		PROJEKTOWAŁ: mgr inż. Robert Kapusta Upr. bud. nr PDK/0133/PWOK/04		NAZWA RYSUNKU: Zbrojenie słupa S1-1.		SKALA: 1:20
TEMAT: Projekt techniczny rozbudowy budynku szkoły podstawowej na dz nr 934/1, 934/6, 933/1 w Targowisku gmina Kiej		ADRES: Targowisko dz nr 934/1, 934/6, 933/1 gmina Kiej		BRANZA: Konstrukcja		DATA: 03.2023 r.
SPRAWDZIŁ: inż. Piotr Labno Upr. bud. nr BUA NB 8346/590		BRANZA: Konstrukcja		DATA: 03.2023 r.		NR RYS.: 19.