




Lawa L-1
SL=95,0 mb
skala 1:20

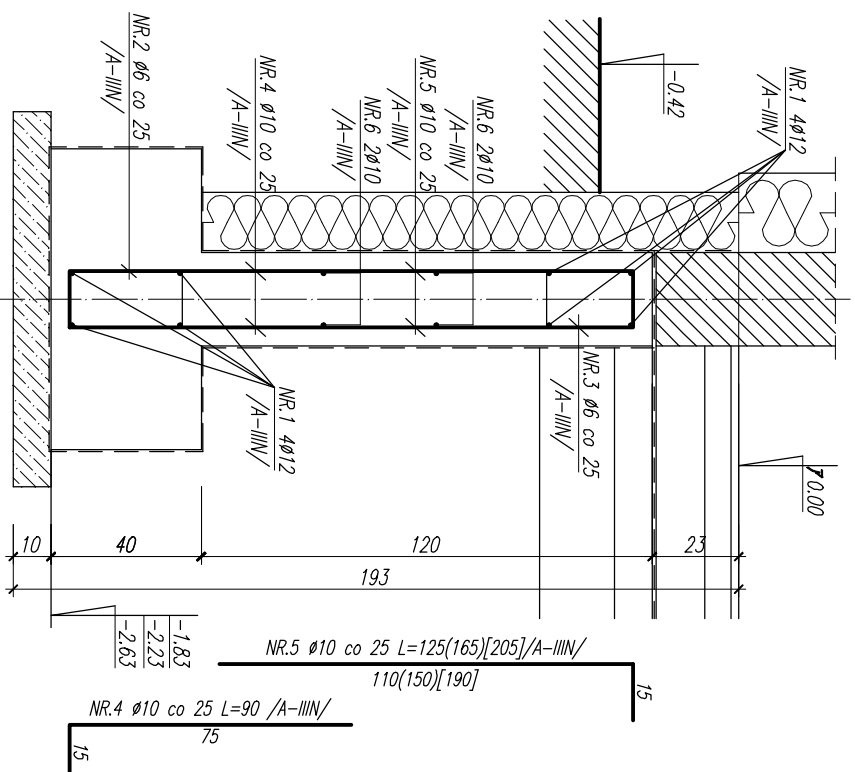


Lawa L-2
SL=65,5 mb
skala 1:20

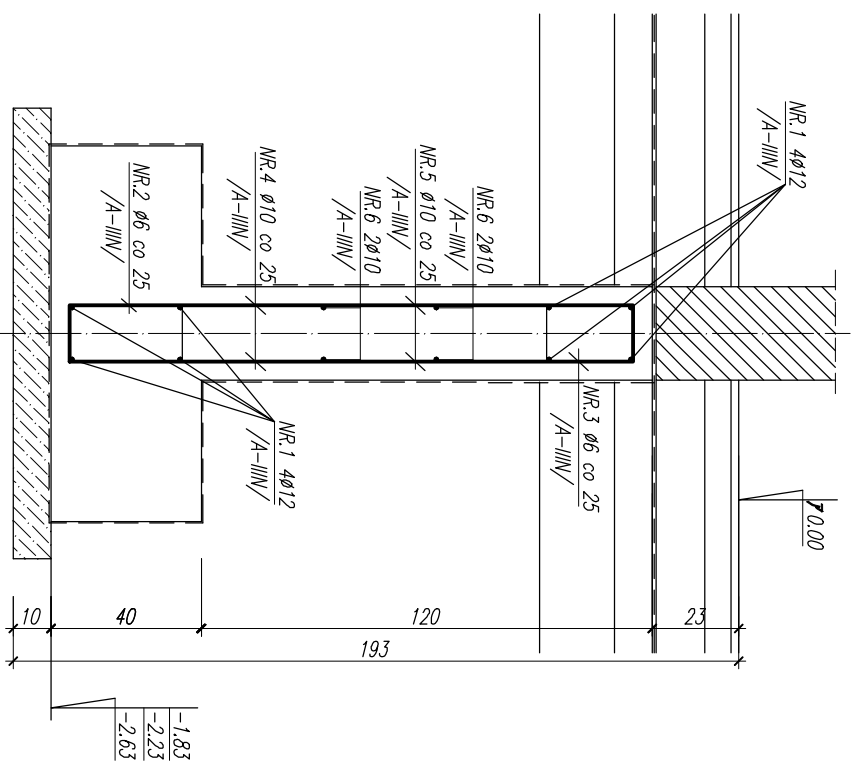

Lawa L-3
SL=7,60 mb
skala 1:20

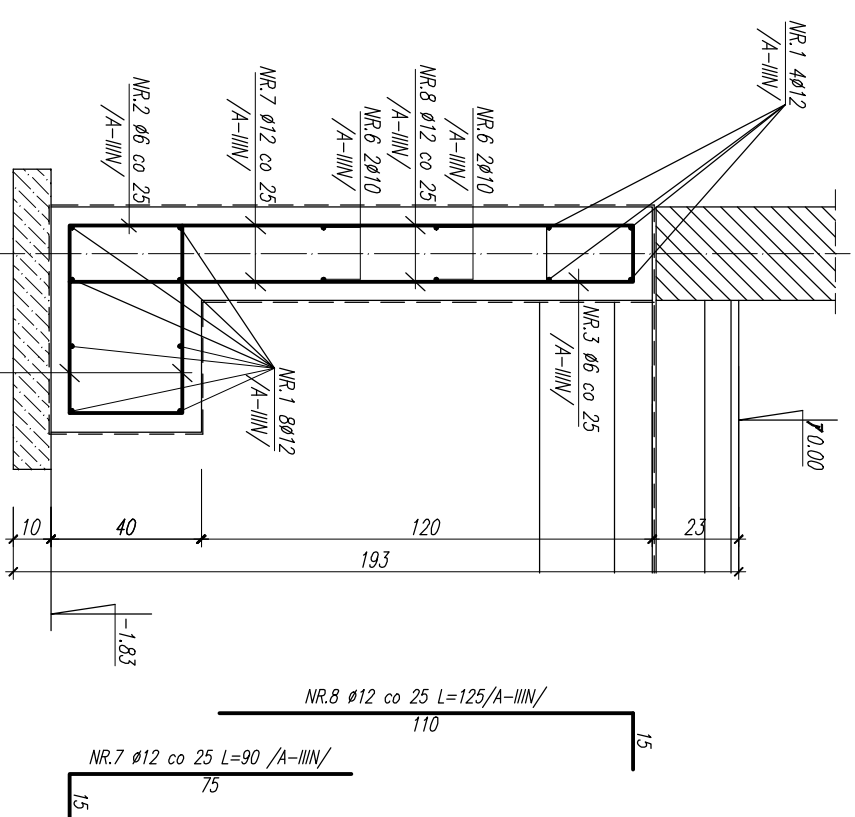

*Szczegół zejścia
schodkowego ławy
skala 1:20*

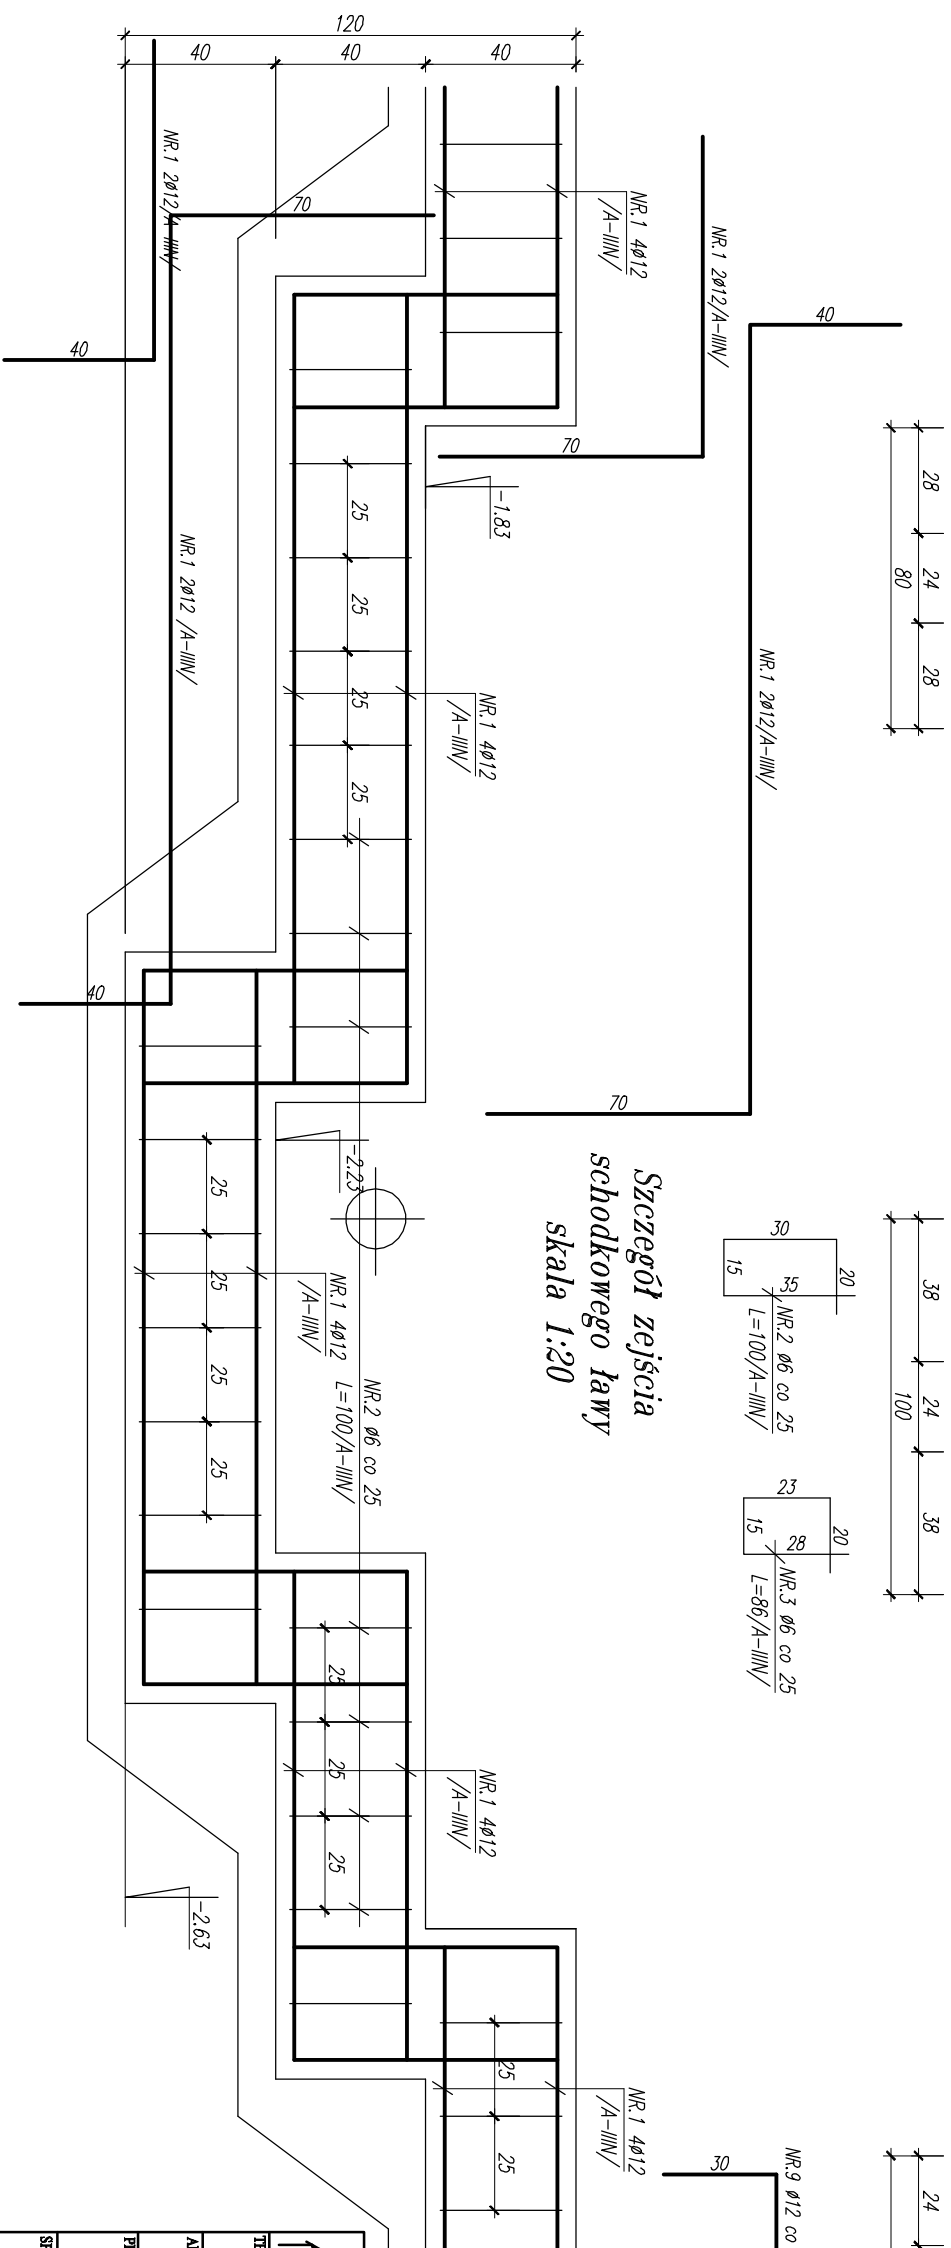

Uwagi:
*wymiar w cm ,
*poziomy podano w m,
*beton C25/30 (B30/W8),
*pręty główne ze stali A-IIIIN,
*strzemiona ze stali A-IIIIN,

~UNIPROCAD~ Biuro Konstrukcyjno-Projektowe mgr inż. Robert Kapuściński
Zgłobice 33-113 ul. Tęczowa 6
71 720 720 720

TEMAT:

TEMAT:
Projekt techniczny rozbudowy budynku szkoły podstawowej
na ul. nr 93/41, 93/46, 93/1 w Targowisku gmina Kąk

ADDRESS:

Targowisko dz nr 934/1, 934/6, 933/1 gmina Kłaj

PROJEKTOWAL:

mgr inż. Robert Kapusta
Upr. bud. nr PDK/0133/PWOK/0

PODPIS: NAZWA RYSUNKU:

Zbrojenie fundamentów.

SKALA:

1:2

SPRAWDZIŁ:

Upr. bud. nr BUA NB 8346/5/90

--	--

Konstrukcja

03.2023 r.

1

2.