
 


Zbrojenie belki B1-3

Wykonać 1 szt.

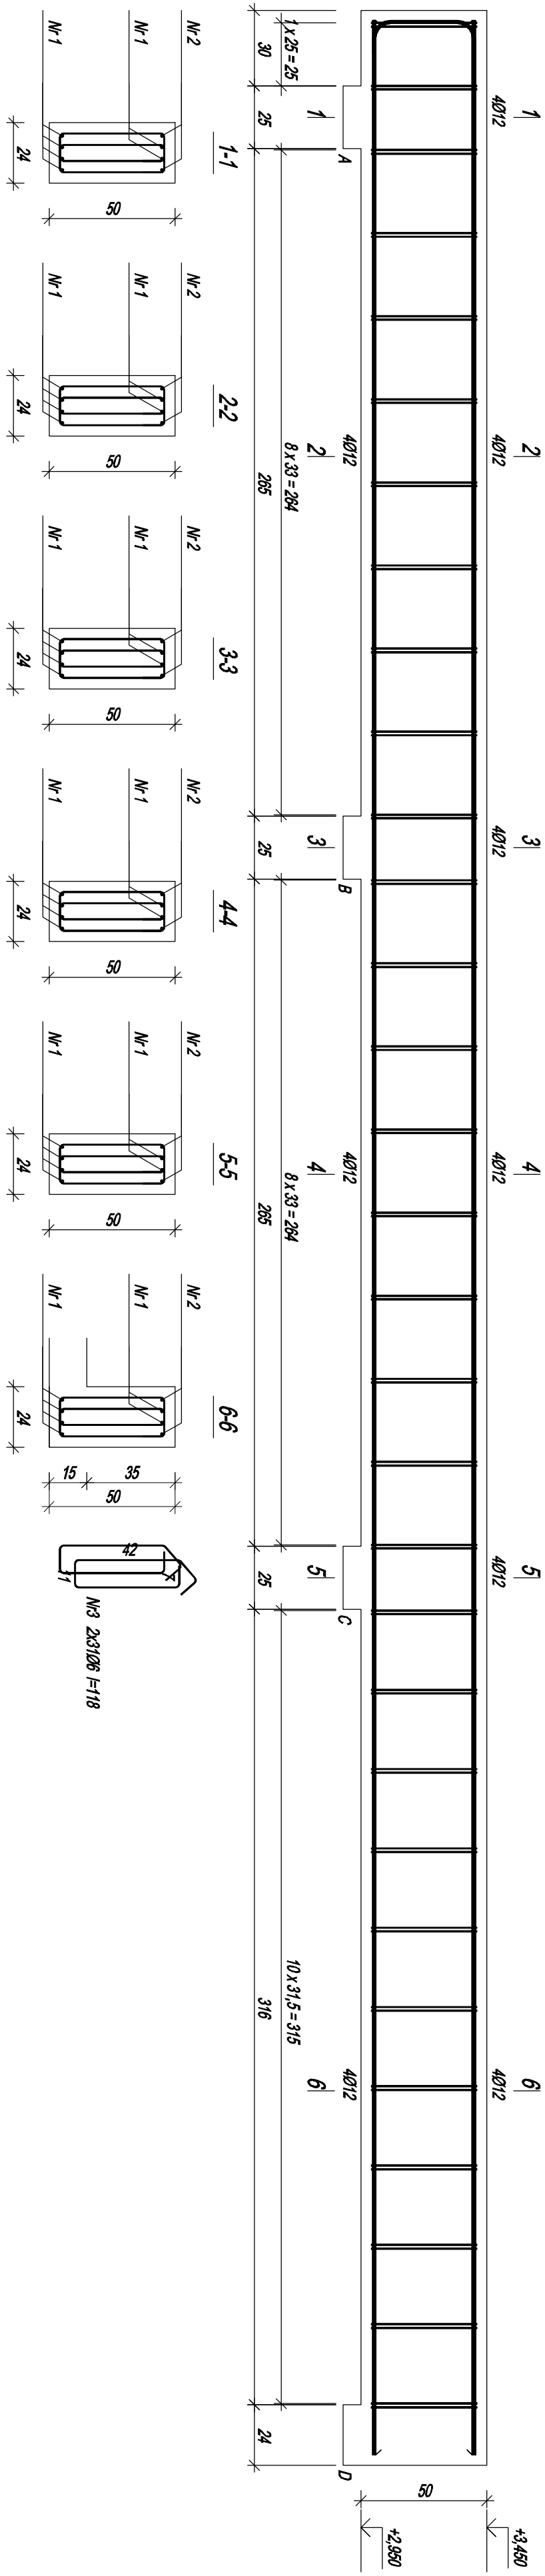

Nr1 8012 l=967

967

Wykaz zbrojenia				Betón C25/30 (B30)				
				Stal B500SP				
				Otulina c nom =40 mm				
Nr pręta	Średnica [mm]	Długość [cm]	Liczba [szt.]			Długość całkowita [m]		
			prętów w 1 elemencie	elementów	całkowita prętów	B500SP Ø6	Ø12	
Zbrojenie belki B1-3 - wykonać 1 szt.								
1	12	967	6	1	6		58,02	
2	12	1013	2	1	2		20,26	
3	6	118	62	1	62			
Długość całkowita wg średnic						[m]	73,2	78,3
Masa 1mb pręta						[kg/m]	0,222	0,888
Masa prętów wg średnic						[kg]	16,3	69,5
Masa prętów wg gatunków stali						[kg]		85,8
Masa całkowita						[kg]		86

Uwagi:

- *wymiaru w cm ,
- *poziomy podano w m,
- *beton C25/30 (B30),
- *pręty główne ze stali A-IIIIN,
- *strzemiona ze stali A-IIIIN,



JUNGROCAD - Buro Konstrukcyjne-Projektowe mgr inż. Robert Karpusza
Zgłębice 33-113 ul. Tęczyńska 6
tel. 608 528 329

Projekt techniczny robót budowlanych szkieletu podłazowej na dz nr 934/1.934/6.933/1 w Targowicku gmina Książ

ADRES:

Targowisko dz nr 934/1.934/6.933/1 gmina Książ

PROJEKTOWAŁ:

mgr inż. Robert Karpusza
Upr. bud. nr PDK.0133/PWOK/04

SPRAWDZIŁ:

mgr inż. Piotr Łabno
Upr. bud. nr BUA.NB.8346/590

PODPISE:

MAJĄCA KWADRY:

SKALA:

1:20

BRANŻA:

Konstrukcja

DATA:

03.2023 r.

INSTRUKCJA:

22.