
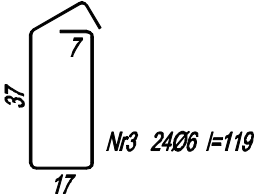
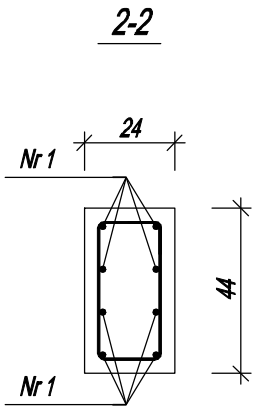
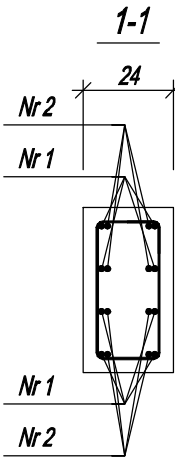


Zbrojenie słupa R2-3

Wykonać 1 szt.

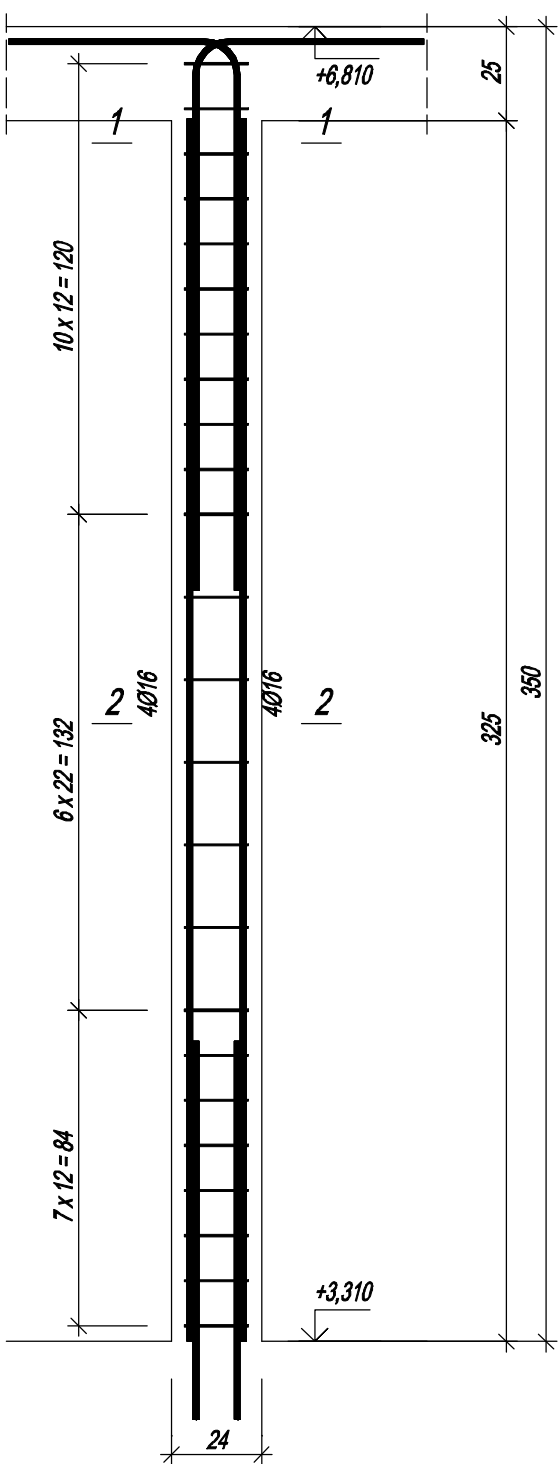

Nr1 8Ø16 l=325

Nr2 8Ø16 l=203

147

61

Beton	C25/30	(B30)
Stal	B500SP	
Otulina	c nom	=35 mm

Wykaz zbrojenia

Nr pręta	Średnica [mm]	Długość [cm]	Liczba [szt.]			Długość całkowita [m]	
			prętów w 1 elemencie	elementów	całkowita prętów	B500SP Ø6	
Zbrojenie słupa R2-3 - wykonać 1 szt.							
1	16	325	8	1	8		26,00
2	16	203	8	1	8		16,24
3	6	119	24	1	24		28,56
Długość całkowita wg średnic						[m]	42,3
Masa 1mb pręta						[kg/mb]	1,578
Masa prętów wg średnic						[kg]	66,7
Masa prętów wg gatunków stali						[kg]	73,0
Masa całkowita						[kg]	73

- Uwagi:
- *wymiary w cm ,
 - *poziomy podano w m,
 - *beton C25/30 (B30),
 - *pręty główne ze stali A-IIIIN,
 - *strzemiona ze stali A-IIIIN,



~UNIPROCAD~ Biuro Konstrukcyjno-Projektowe mgr inż. Robert Kapusta
Zgłobice 33-113 ul. Tęczowa 6
tel. 608 528 329

TEMAT: Projekt techniczny rozbudowy budynku szkoły podstawowej
na dz nr 934/1,934/6,933/1 w Targowisku gmina Kłaj

ADRES: Targowisko dz nr 934/1,934/6,933/1 gmina Kłaj

PROJEKTOWAŁ: mgr inż. Robert Kapusta
Upr. bud. nr PDK/0133/PWOK/04

PODPIS: [Signature]

SKALA: 1:20

SPRAWDZIŁ: inż. Piotr Łabno
Upr. bud. nr BUA NB 8346/5/90

BRANZA: Konstrukcja

NR RYS.: 49,

DATA: 03.2023 r.