
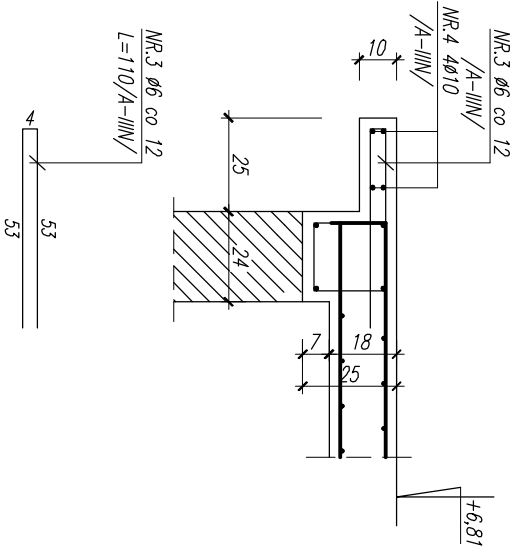
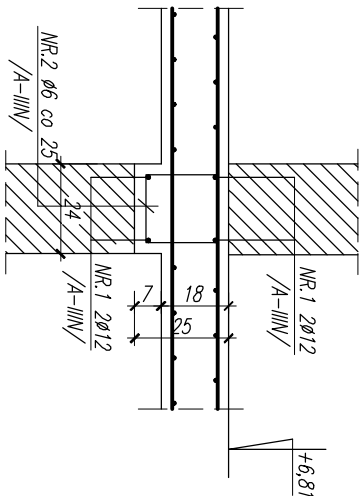


Wieniec W2-1
SL=74,00 mb
skala 1:20

Wieniec W2-2
SL=66,20 mb
skala 1:20




Gzyms Gz-1
SL=31,50 mb
skala 1:20

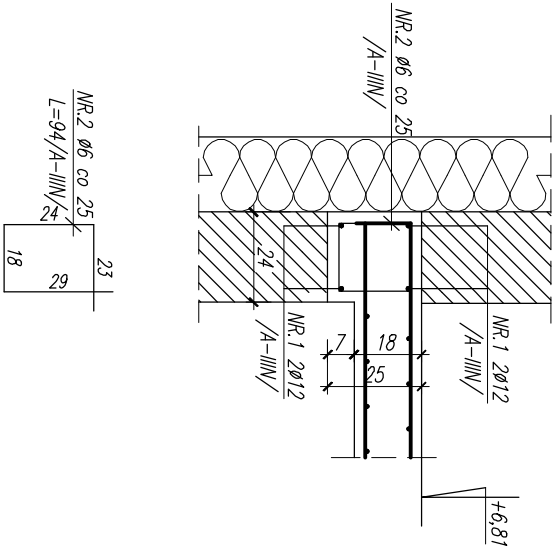


Szczegóły połączenia
podwaliny do stropu
skala 1:20

Szczegóły połączenia
podwaliny do wieńca stropu
skala 1:20

Szczegóły połączenia
podwaliny do stropu przy attyce
skala 1:20

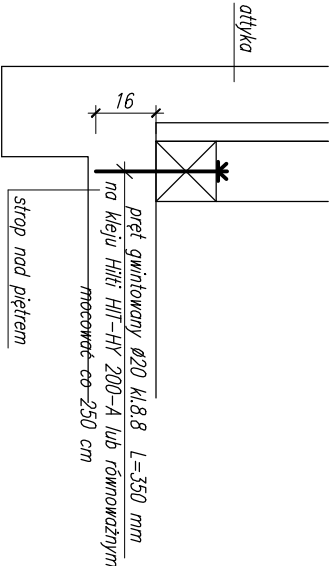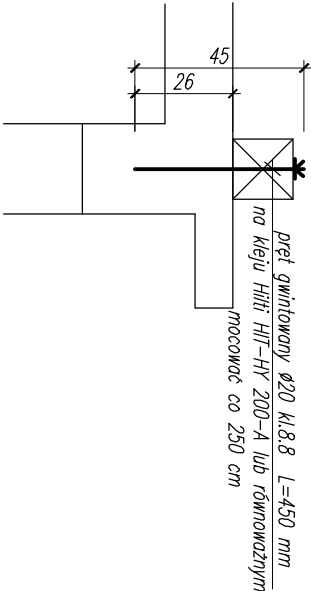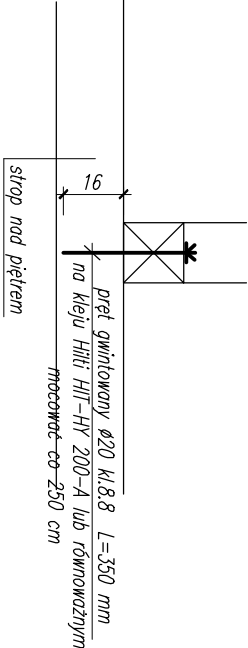

Uwagi:
*wymiar w cm ,
*poziomy podano w m,
*beton B30,
*pręty główne ze stali A-IIIIN,
*służeniowa ze stali A-IIIIN,

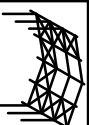 ~UNIPROCAD~ Biuro Konstrukcyjno-Projektowe mgr inż. Robert Kapusta Zgłębice 33-113 ul. Tęczowa 6 tel. 608 528 329			
Tytuł: Projekt techniczny rozbudowy budynku szkoły podstawowej na dz nr 934/1, 934/6, 933/1 w Targowisku gmina Kłaj			
Adres: Targowisko dz nr 934/1, 934/6, 933/1 gmina Kłaj			
Projektował: mgr inż. Robert Kapusta	Podpis:	Nazwa rysunku:	Skala:
Upr. bud. nr PDK/0133/PWOK/04		Zbrojenie wieńca W2-1, W2-2.	1:20
Sprawdził: inż. Piotr Łabno		BRANŻA: Konstrukcja	DATA: 03.2023 r.
Upr. bud. nr BUA.NB 8346/5/90			NR RYS.: 68.