


Tablica elektryczna TB-G (Tablica Garażu)
Proj. wymiana tablicy elektrycznej
Proj. pojemność tablicy min 48modułów np 4x12mod p/t
drzwi pełne zamykane na klucz ,min IP44
Pi=21.1 kW
k=0,4
Ps=8,44 kW

TB-G TABLICA GARAŻU

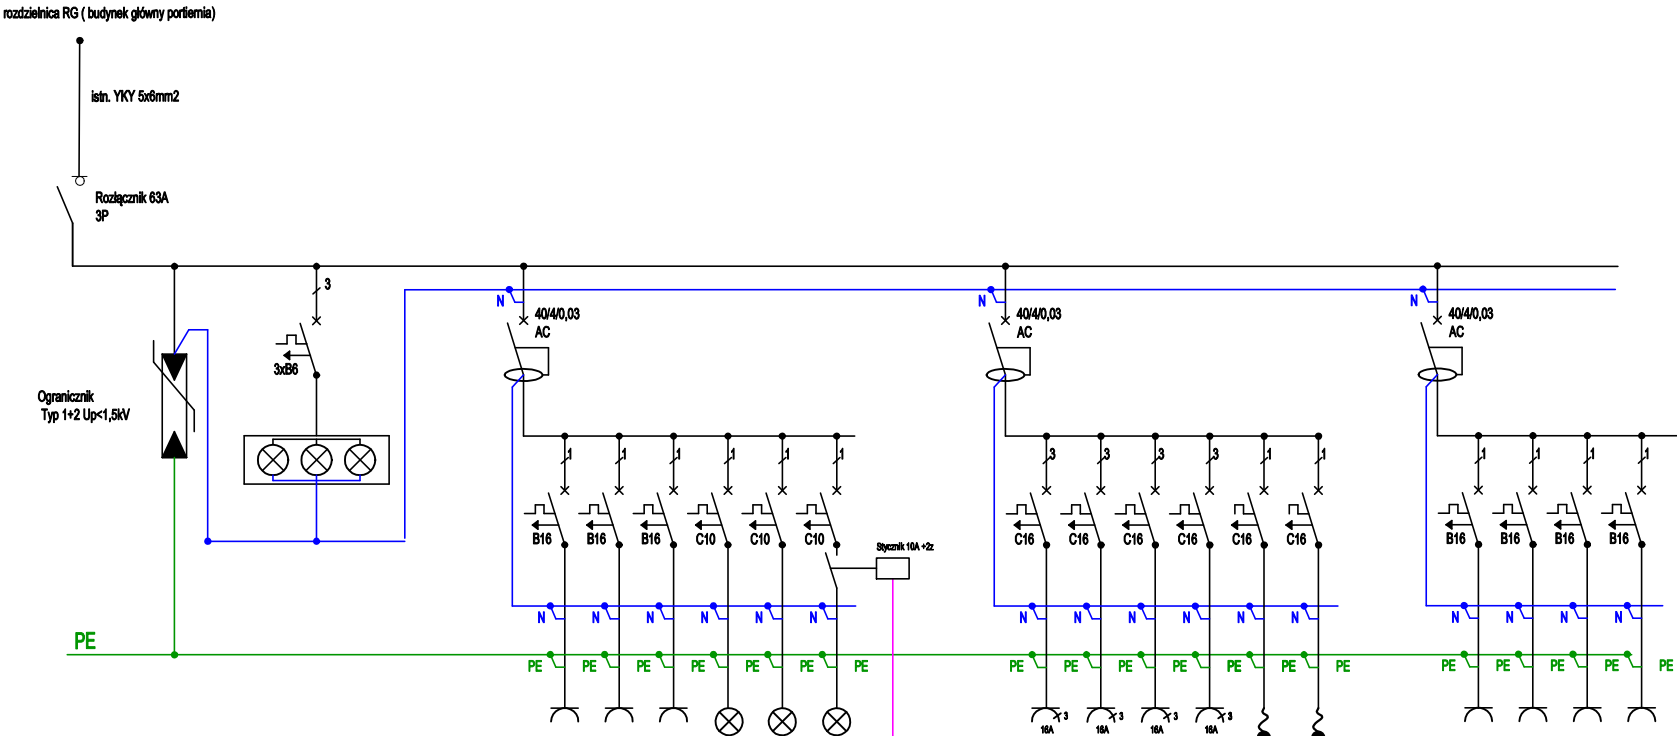

g1	g2	g3	o1	oz1	oz2	
Gniazda elektryczne YDY 3x2,5mm ²	Gniazda elektryczne YDY 3x2,5mm ²	Gniazda elektryczne YDY 3x2,5mm ²	Ośw. wewnętrzne YDY 3x1,5mm ²	Ośw. nad bramami garażowymi YKY 3x1,5mm ²	Ośw. LED płacu YKY 3x1,5mm ²	Sterowanie z portierni. zachować isln. układ połączeń isln. YKSY 5x2,5mm ²
2	2	1	0,2	0,2	0,2	

g4	g5	g6	g7	brama1	brama2
Gniazda 400V YDY 5x4mm ²	Gniazda 400V YDY 5x4mm ²	Gniazda 400V YDY 5x4mm ²	Gniazda 400V YDY 5x4mm ²	Zasilanie napędu bramy YDY 3x2,5mm ²	Zasilanie napędu bramy YDY 3x2,5mm ²
2	2	2	2	0,5	0,5

ge1	ge2	ge3	ge4
Gniazda grzejników elektrycznych N2XH 3x2,5mm ²	Gniazda grzejników elektrycznych N2XH 3x2,5mm ²	Gniazda grzejników elektrycznych N2XH 3x2,5mm ²	Gniazda grzejników elektrycznych N2XH 3x2,5mm ²
2,5	1,5	1,5	2

UWAGA: PRZED ROZPOCZĘCIEM ROBÓT SKOORDYNOWAĆ TYP
ZAKUPIONYCH NAPEĐÓW BRAMOWYCH.
DOSTOSOWAĆ DO DTR ZAKUPIONEGO URZĄDZENIA.

UWAGA:
- fazy w rozdzielnicy obciążyć równomiernie,
- w rozdzielnicy pozostawić rezerwę min. 20% miejsca,

OCHRONA PRZECIWPORAŻENIOWA
obwody projektowane - samoczynne wyłączenie zasilania
w układzie TN-C-S oraz wyłącznik różnicowoprądowy

JEDNOSTKA PROJEKTOWA
eN STUDIO Marcin Tur
ul. Wesola 7/28 15-307 Białystok
tel. 510 712 071 e-mail: marcin-tur@wp.pl

RZUT DACHU-INSTALACJE ELEKTRYCZNE

NAZWA OBIEKTU
PRZEBUDOWA BUDYNKU GARAŻOWEGO

ADRES OBIEKTU
15-950 BIAŁYSTOK, UL. J. KILIŃSKIEGO 14
woj. podlaskie,
Dz. nr 1463, obręb - 0011 ŚRÓDMIEŚCIE

STADIUM
PROJEKT TECHNICZNY

DATA 14-04-2026 SKALA 1:100 NUMER RYSUNKU E-4

PROJEKTANT
Instalacje elektryczne mgr inż. **MAREK PROKOPIUK**
NR UPRAW. PODPIS PDL/0068/PBE/18