


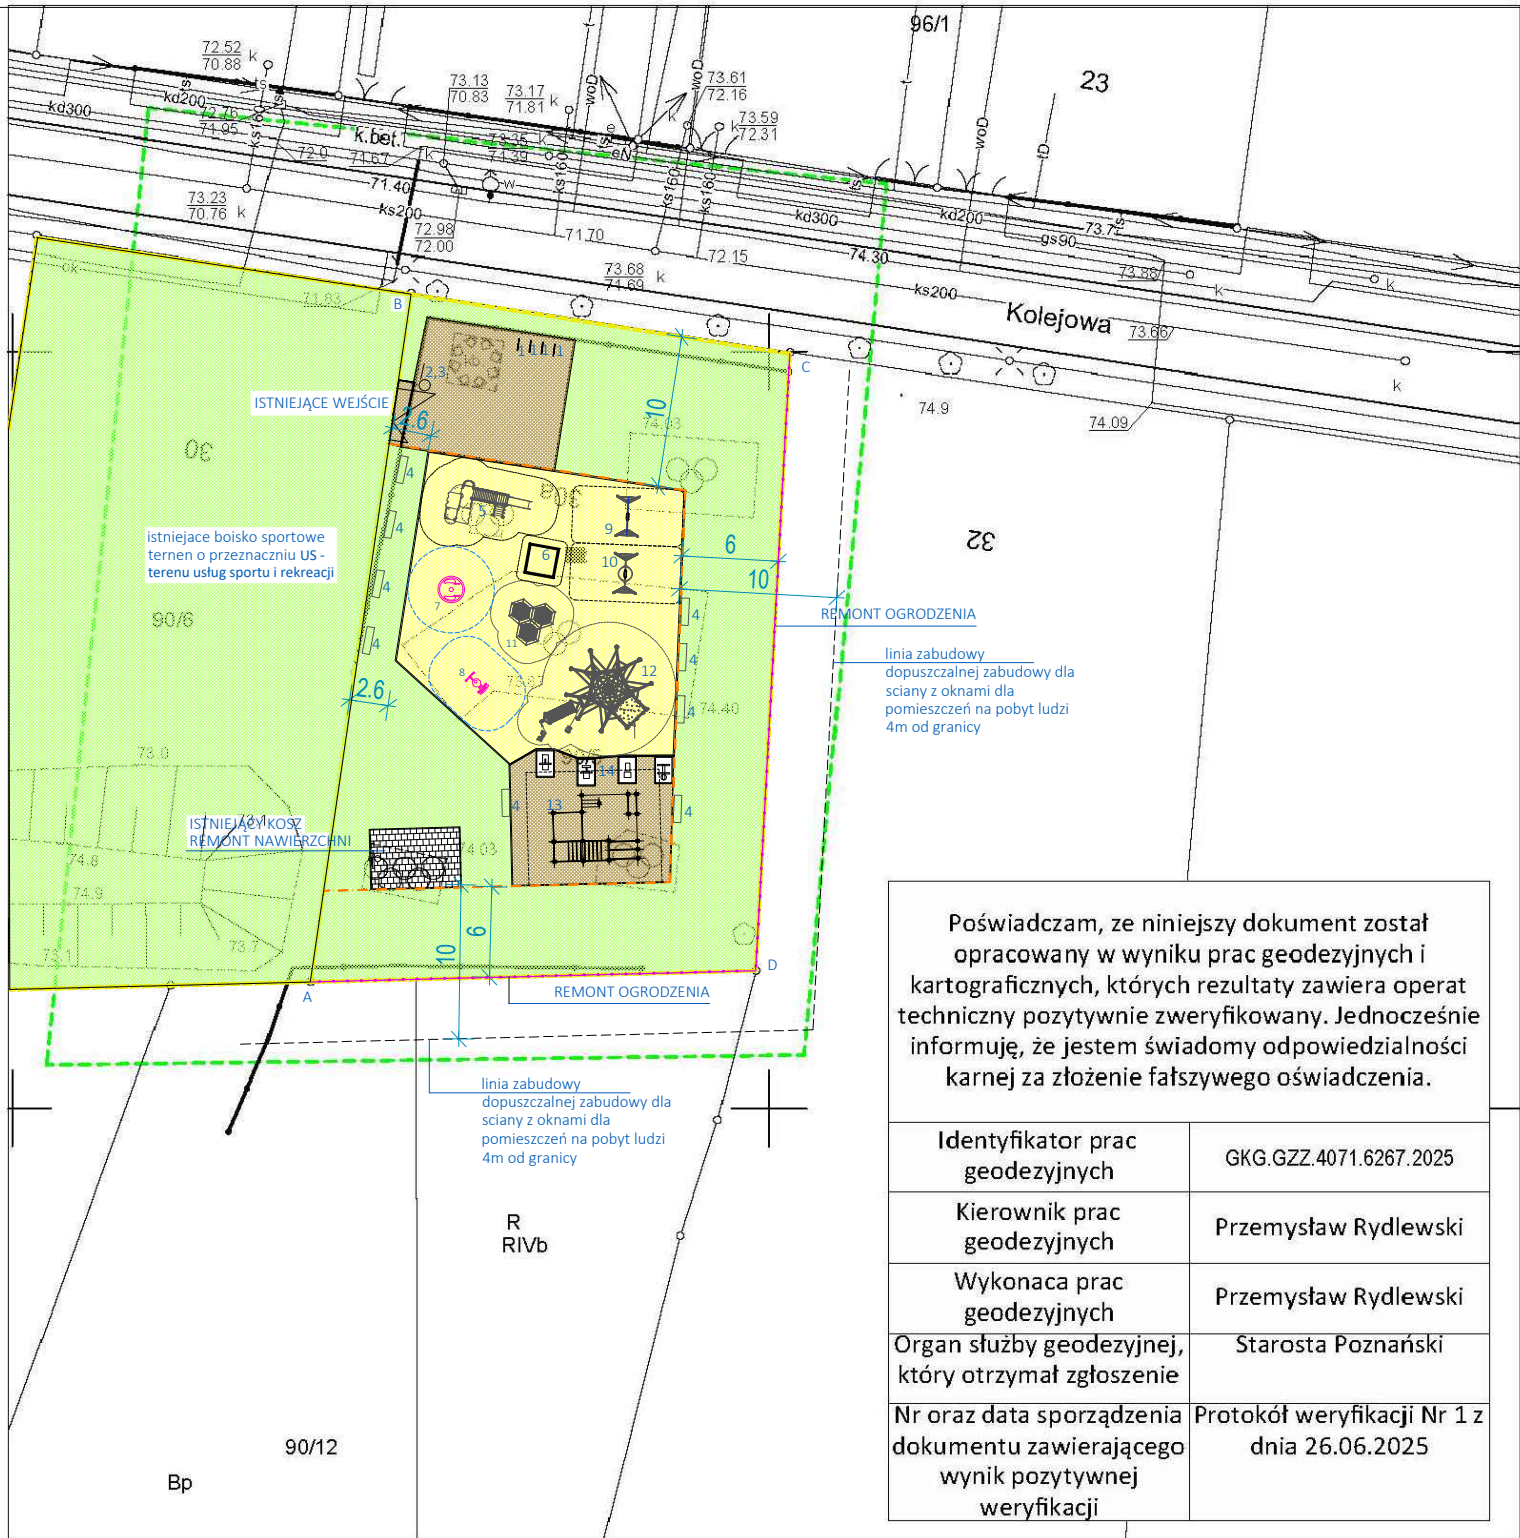

MAPA DO CELÓW PROJEKTOWYCH
skala 1 : 500

Sporządził:

1. Układ współrzędnych: układ 2000
2. Układ wysokości: poziom odniesienia PL-EVRF2007-NH

Województwo: wielkopolskie
Powiat: poznański
Jedn. ewiden. : 302104_2 - Gmina Czerwonak
Obręb: 302104_2.0012 - Miękowo
Arkusz: 3
Działka: 90/5

Oznaczenie i informacje o służebnościach gruntowych mających wpływ na zagospodarowanie gruntów, zlokalizowanych w granicach inwestycji	nie ustalano
Oznaczenie i symbol konturu użytku gruntowego, który nie jest ujawniony w bazie danych ewidencji gruntów i budynków	brak

Nie wyklucza się istnienia w terenie innych nie wykazanych na niniejszej mapie urządzeń podziemnych, które nie były zgłoszone do inwentaryzacji, lub o których brak jest informacji w instytucjach branżowych.


Kolorem czerwonym zaznaczono punkty osnowy geodezyjnej, które podlegają ochronie. Zgodnie z art. 48 pkt 3 ustawy z dnia 17 maja 1989 r. Prawo geodezyjne i kartograficzne (Dz.U. z 2010 r., Nr 193, poz. 1287 ze zm.), kto (...) niszczy, uszkadza i przemieszcza znaki geodezyjne (...) podlega karze grzywny

Mapa aktualna na dzień 11.06.2025.
Zakres aktualizacji




LEGENDA


- TEREN PLACU ZABAW
- GRANICA DZIAŁEK: DZ. NR 90/5, 90/6
- A,B,C,D - DZIAŁKA 90/5 NA KTÓREJ ZLOKALIZOWANA JEST INWESTYCJA
- OGRODZENIE REMONT
- 1. STOJAK NA ROWERY
- 2. TABLICA INFORMACYJNA
- 3. KOSZ NA ŚMIECI
- 4. ŁAWKA
- 5. ZESTAW ZABAWOWY DOMEK - ZJEŻDZALNIA
- 6. PIASKOWNICA
- 7. KARUZELA
- 8. BUJAK
- 9. HUŚTAWKA KLASYCZNA 01
- 10. HUŚTAWKA BOCIANIE GNIAZDO 02
- 11. TRAMPOLINY
- 12. LINARIUM - ZESTAW
- 13. ZESTAW WORKOUT
- 14. ELEMENTY SIŁOWNI ZEWNĘTRZNEJ 4 SZT.

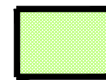

TEREN REKREACYJNY - NAWIERZCHNIA NATURALNA
NAWIERZCHNIA TRAWIASTA: mieszanka traw - 80% kostrzewa
trzciniowa, 20% wiechlina łąkowa, norma wysiewu - 30 g/m²;

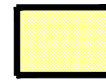

STREFA UPADKU WOKÓŁ URZĄDZEŃ ZABAWOWYCH - NAWIERZCHNIA
NATURALNA MINERALNA Z PIASKU DROBNEGO FR. 0,5-1,0mm; GRUBOŚĆ
WARSTWY 20-30cm - DOSTOSOWANA DO WYMÓGÓW ZABAWKI /
URZĄDZENIA, OBRZEŻE OPORNIK SBR 5*25*100

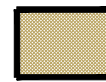

NAWIERZCHNIA UTWARDZONA PIESZA, NAWIERZCHNIA MINERALNA
TYPU HANSEGRAND - PRZEPUSZCZALNA, KOLOR JASNY SZARY
OBRZEŻE OPORNIK OGRODOWY 6X25X100

.84,0

RZĘDNE TERENU

ZESTAWIENIE DLA DZ. NR 90/5 ozn. A,B,C,B na PZT01

POWIERZCHNIA TERENU INWESTYCJI DZ. NR 90/5	1175,00m ²
POWIERZCHNIA BIOLOGICZNIE CZYNNNA 53,3%	627,00m ²
POWIERZCHNIA UTWARDZONA MINERALNA	212,00m ²
POWIERZCHNIA UTWARDZONA PIASZCZYSTA - STREFY UPADKU	336,00m ²

ZESTAWIENIE DLA DZIAŁEK: 90/5 i 90/6

POWIERZCHNIA DZIAŁEK NR 90/5 + 90/6	2380,00m ²
POWIERZCHNIA BIOLOGICZNIE CZYNNNA 77%	1832,00m ²
POWIERZCHNIA UTWARDZONA MINERALNA	212,00m ²
POWIERZCHNIA UTWARDZONA PIASZCZYSTA - STREFY UPADKU	336,00m ²

ZADANIE PROJEKTOWE

REMONT I PRZEBUDOWA PLACU ZABAW

NAZWA I ADRES
OBIEKTU BUDOWLANEGO

JEDN. EWID. CZERWONAK, OBRĘB MIĘKOWO, ARK. 1, DZ.NR 90/5, 90/6

JEDNOSTKA PROJEKTOWA

WYDANIE

PROJEKTOWAŁ

arch. Piotr Staszewski
UPR. NR 40/WPOKK/2015, UPRAWNIENIA BUDOWLANE W SPECJALNOŚCI ARCHITEKTONICZNEJ
DO PROJEKTOWANIA I KIEROWANIA ROBOTAMI BUDOWLANymi BEZ OGRANICZEŃ

DATA I PODPIS
30.04.2026

TREŚĆ RYSUNKU

PROJEKT ZAGOSPODAROWANIA TERENU

RYSEK NR

BRANŻA
architektura

STADIUM
PZT

INDEX

DATA
-

SKALA
30.04.2026

SKALA
1:500

PZT01