


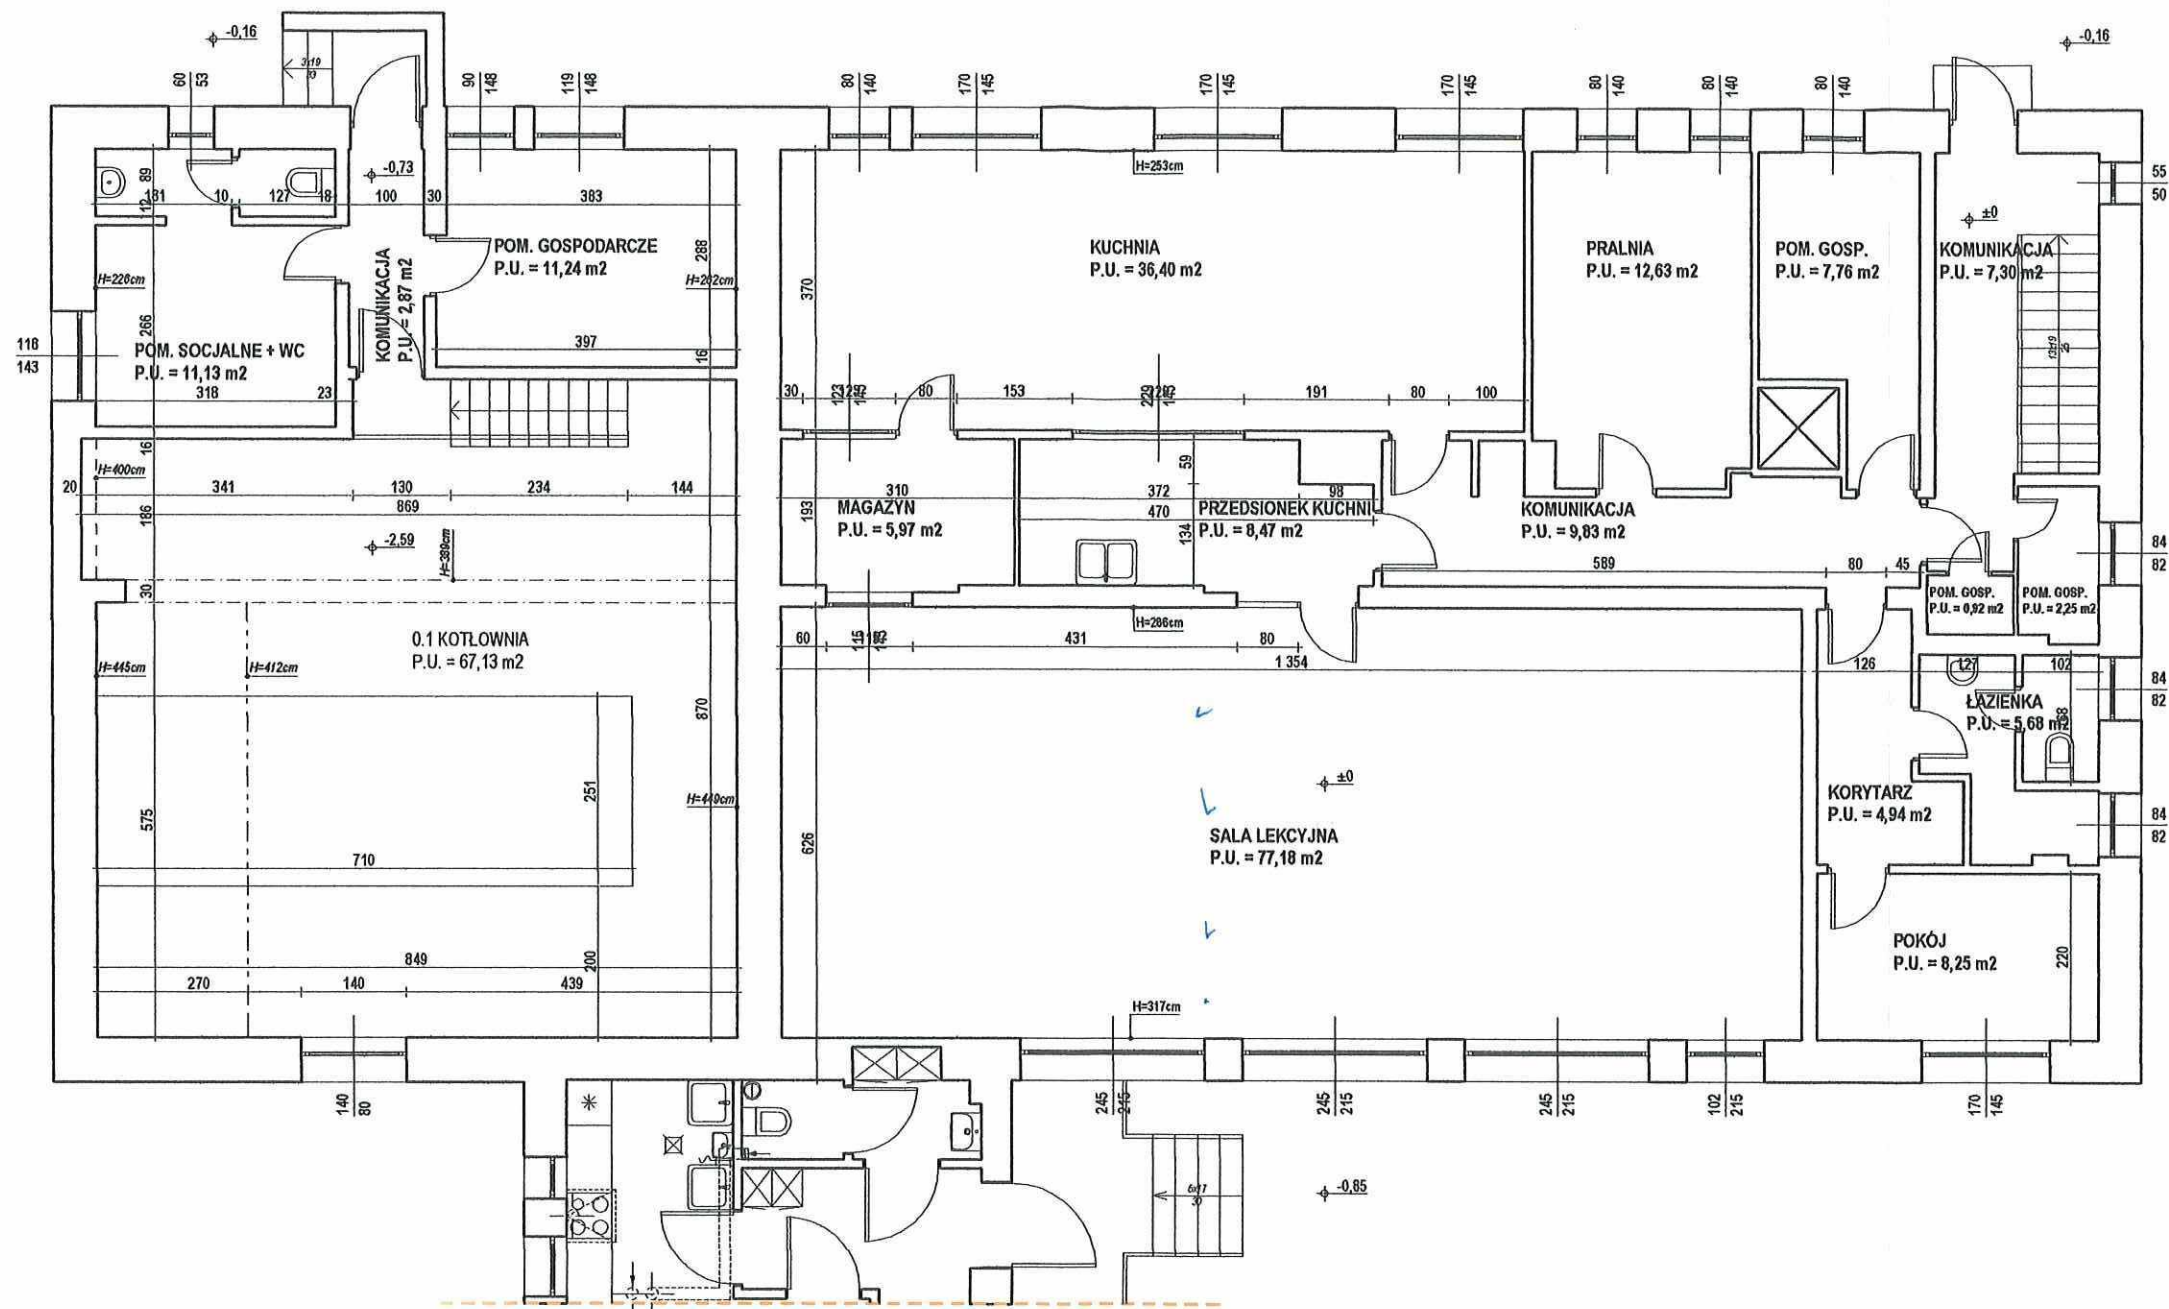

UWAGI :

- Ostateczny wybór materiałów stanowiących o wyglądzie obiektu od wewnątrz na podstawie próbek rzeczywistych materiałów akceptowanych przez inwestora lub uprawnionego przedstawiciela oraz architekta sprawującego nadzór autorski.
- wymiary podano w centymetrach, wszystkie wymiary sprawdzić na budowie

JEDNOSTKA PROJEKTOWA			
BIURO PROJEKTÓW I OBSŁUGI INWESTYCJI PIOTR SYNOWIEC ul. WARCISŁAWA IV 14a, 78-400 SZCZECINEK			
Projektował	mgr inż. P. Synowiec UAN/N/7210/971/88	TYTUŁ RYSUNKU	RZUT PARTERU
Opracowała	mgr inż. arch. K. Markanicz	FAZA:	INWENTARYZACJA
TEMAT:	PROGRAM FUNKCJONALNO - UŻYTKOWY REMONT I ADAPTACJA POMIESZCZEŃ W BUDYNKU ZON NA MIEJSCE MAGAZYNOWANIA ZASOBÓW RAMACH PROGRAMU OCHRONY LUDNOŚCI I OBRONY CYWILNEJ		SKALA: 1:100
ADRES:	OBRĘB 0020 MIASTO SZCZECINE, DZ. NR 62/1 UL. ALTYLERYJSKA, 78-400 SZCZECINEK		DATA: XII 2025
INWESTOR:	POWIAT SZCZECINECKI UL. WARCISŁAWA IV 16, 78-400 SZCZECINEK		BRANŻA: PFU
		NR RYS:	12