



WZPD.447.844.2023.AS

L.dz. 1/312

Gdańsk, 4 października 2023 r.

POLECONY
za zwrotnym potwierdzeniem odbioru

Decyzja

Na podstawie art. 29 ust. 1, ust. 3, 3a ustawy z dnia 21 marca 1985 r. o drogach publicznych (jt. Dz.U. z 2023 r., poz. 645 ze zm.), art. 34 ust. 3 pkt 4 ustawy z dnia 7 lipca 1994 r. Prawo budowlane (jt. Dz. U. z 2023 r., poz. 682), art. 104 i art. 163 ustawy z dnia 14 czerwca 1960 r. Kodeks postępowania administracyjnego (jt. Dz.U. z 2023 r. poz. 775) oraz Uchwały Nr 1082/478/23 Zarządu Województwa Pomorskiego z dnia 5 września 2023 r., ze zm. upoważniającej Dyrektora Zarządu Dróg Wojewódzkich w Gdańsku Grzegorza Stachowiaka do wydawania decyzji administracyjnych w indywidualnych sprawach z zakresu administracji publicznej, po rozpatrzeniu wniosku Pana Janusza Szczepańskiego, DUET, ul. Nałkowskiej 1, 77-100 Bytów, pełnomocnika Inwestora: Nadleśnictwo Ustka, Słupska 25, 76-270 Ustka,

I. Zezwalam na przebudowę zjazdu

Inwestorowi z drogi wojewódzkiej nr 213 (dz. nr 222) na dz. nr 430/2 (droga leśna) obręb Lubuczewo, gm. Słupsk.

II. Określam parametry techniczne ww. zjazdu

zgodnie z dokumentacją techniczną: *Przebudowa zjazdu z drogi wojewódzkiej 213 dz. nr 222 na działkę nr 430/2 na drogę leśną nr 179 obręb Lubuczewo, gmina Słupsk.*

Opieczętowany przez ZDW Projekt (załączniki nr 1-4) stanowią graficzną część niniejszego rozstrzygnięcia.

Uzasadnienie

Z uwagi na to, że niniejsze orzeczenie jest zgodne z wnioskiem Strony, odstępuję od uzasadnienia Decyzji.

Dodatkowo informuję, że:

1. Niniejsza Decyzja nie narusza przepisów ustawy z dnia 27 marca 2003 r. o planowaniu i zagospodarowaniu przestrzennym (j.t. Dz. U. 2023 r. poz. 977 ze zm.) oraz ustawy z dnia 7 lipca 1994 r. Prawo budowlane (jt. Dz. U. z 2023 r., poz. 682). Tym samym zmiana sposobu zagospodarowania ww. działki lub zmiana sposobu użytkowania znajdujących się na niej obiektów budowlanych może powodować konieczność dostosowania budowli zjazdu do zmienionej sytuacji i tym samym zmianę lub uchylenie niniejszej Decyzji zgodnie z art. 162 kpa.
2. Zgodnie z postanowieniami art. 3 pkt 11, art. 32 ust. 4 pkt 2 i art. 33 ust. 2 ustawy Prawo budowlane, Decyzja stanowi dla Inwestora podstawę do **oświadczenia o posiadanym prawie dysponowania gruntem pasa drogowego** na cele budowlane, w zakresie wynikającym z uzgodnionego Projektu.
3. **Decyzja nie uprawnia do rozpoczęcia robót na gruncie pasa drogowego.** Po uzyskaniu pozwolenia na budowę lub zgłoszeniu robót budowlanych, Inwestor powinien, zgodnie z obowiązkiem określonym w art. 40 ustawy o drogach publicznych, wystąpić z wnioskiem o udzielenie zezwolenia na prowadzenie robót w pasie drogowym do Rejonu Dróg Wojewódzkich w Lęborku, ul. Słupska 18, 84-300 Lębork, tel. (59) 863 18 88.
4. Wykonanie zjazdu należy zaplanować w sposób ograniczający do minimum utrudnienia w ruchu pojazdów i pieszych oraz w terminach umożliwiającym uporządkowanie placu budowy przed sezonem zimowym. W zezwoleniu na zajęcie pasa drogowego Kierownik RDW ustali inne szczegóły wykonawstwa robót oraz określi wysokość opłat za zajęcie pasa drogowego na czas robót.
5. **Projekt organizacji ruchu na czas prowadzenia robót** należy zatwierdzić w Urzędzie Marszałkowskim Województwa Pomorskiego Departament Infrastruktury, ul. Okopowa 21/27, 80-810 Gdańsk, po uprzednim zaopiniowaniu przez Wydział Ruchu Drogowego KWP, ul. Okopowa 15, 80-819 Gdańsk oraz Rejon Dróg Wojewódzkich w Lęborku. Powyższy projekt

**STAROSTWO POWIATOWE
w SŁUPSKU**

- nałożyć zatwierdzić przed wystąpieniem z wnioskiem o zezwolenie na zajęcie pasa drogowego drogi wojewódzkie nr 213.
6. Zgodnie z art. 29 ust. 1 oraz art. 30 ustawy o drogach publicznych wykonanie i **utrzymanie zjazdu w prawidłowym stanie technicznym** należy do właściciela lub użytkowników gruntów przyległych do drogi. Wymóg powyższy dotyczy obowiązku utrzymywania przepustu i zieleni znajdującej się w polu widoczności. Zieleń należy utrzymywać w sposób gwarantujący kierującemu pojazdem widoczność przy włączaniu się ze zjazdu do ruchu na drodze publicznej.
7. Zgodnie z art. 29 a ustawy o drogach publicznych **wykonanie połączeń komunikacyjnych o innych parametrach niż ustalone w Projekcie spowoduje wymierzenie kary pieniężnej.** Przepis ten nie wyłącza zastosowania przepisów ustawy Prawo budowlane o samowoli budowlanej.

Pouczenie

Z uwagi na uwzględnienie w całości żądania Strony, na podstawie art. 107 § 4 Kpa Organ odstąpił od uzasadnienia decyzji. W związku z powyższym, zgodnie z art. 127 § 1a Kpa niniejsza decyzja jest ostateczna.

Zgodnie z art. 16 § 1 Kpa, decyzją ostateczną, jest decyzja, od której nie służy wniosek o ponowne rozpatrzenie sprawy, a jej uchylenie lub zmiana, stwierdzenie nieważności oraz wznowienie postępowania może nastąpić tylko w przypadkach przewidzianych w Kpa lub ustawach szczególnych.

Na niniejszą decyzję stronie przysługuje prawo wniesienia skargi do Wojewódzkiego Sądu Administracyjnego w Gdańsku. Zgodnie z art. 53 § 1 ustawy z dnia 30 sierpnia 2002 r. Prawo o postępowaniu przed sądami administracyjnymi skargę należy wnieść w terminie 30 dni od dnia doręczenia Stronie niniejszej decyzji administracyjnej. Skargę do Wojewódzkiego Sądu Administracyjnego w Gdańsku wnosi się za pośrednictwem Zarządu Dróg Wojewódzkich w Gdańsku (art. 54 § 1 p.p.s.a.). Od skargi na niniejszą decyzję administracyjną pobierany jest wpis stały w wysokości 200 zł. W przypadku złożenia skargi do sądu administracyjnego Stronie, zgodnie z art. 243 § 1 p.p.s.a., na jej wniosek złożony przed wszczęciem postępowania sądowoadministracyjnego lub w toku tego postępowania, przysługuje prawo pomocy. Zgodnie z art. 244 § 1 p.p.s.a. prawo pomocy obejmuje zwolnienie od kosztów sądowych oraz ustanowienie m.in. adwokata lub radcy prawnego. Szczegółowe zasady prawa pomocy regulują przepisy zawarte w art. 243-262 p.p.s.a.

2 im. KARPACI
WOJEWÓDZKI ZARZĄD DRÓG
w GDAŃSKU
ul. Mostowa 11A
80-778 Gdańsk
tel. 058 324 25 25, fax 058 324 25 26

Otrzymują:

1. Pan Janusz Szczepański, DUET, ul. Nałkowskiej 1, 77-100 Bytów,

Do wiadomości:

2. Rejon Dróg Wojewódzkich w Lęborku,

3. a/a.

Sprawa nie podlega opłacie skarbowej zgodnie z art. 2 ust. 1 pkt 2 ustawy z 16 listopada 2006 r. o opłacie skarbowej (t.j. Dz.U. z 2021 r. poz. 2155 z późn. zmianami).

Sprawę prowadzi:
Adam Skórka
tel. (58) 3264952

SPECJALISTA
Adam Skórka


W GDAŃSKU
80-778 Gdańsk, ul. Mostowa 11A
tel. 058 324 25 25, fax 058 324 25 26

Administratorem Pani/Pana danych osobowych jest Zarząd Dróg Wojewódzkich w Gdańsku.
Więcej informacji o zasadach przetwarzania danych osobowych dostępnych jest na stronie internetowej:
<http://www.zdw-gdansk.pl/zdw/mcnu-glowne/ochrona-danych-osobowych/>


PROJEKT ZAGOSPODAROWANIA

skala 1:500

STAROSTWO POWIATOWE
w SŁUPSKU
(2)

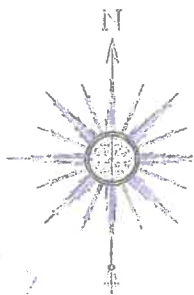

Poinformujemy, że niniejszy dokument został opracowany w wyniku prac geodezyjnych i kartograficznych, których rezultaty zawiera oparcie techniczne powyższego zweryfikowany. Jednocześnie informujemy, że jesteśmy świadkami odpowiedzialności karnej za złożenie fałszywego oświadczenia.	
Identyfikator zgłoszenia prac geodezyjnych	6640.2639.2023
Ogólny składowy geodezyjny, który otrzymał zgłoszenie	Starosta Słupski
Wykonawca prac geodezyjnych	Usługi Geodezyjno-Kartograficzne Łukasz Landowski 76-012 Żydowo 88*B
Nr oraz data sporządzenia dokumentu zawierającego wyniki powyższej weryfikacji	Protokół Weryfikacji Nr 6640.2639.2023.44818 z dnia 07-08-2023r.
Identyfikator i nazwa oraz nr uprawnień zawodowych kierownika prac	Geodeta Uprawniony inż. Piotr Adamecki upr. nr 15500

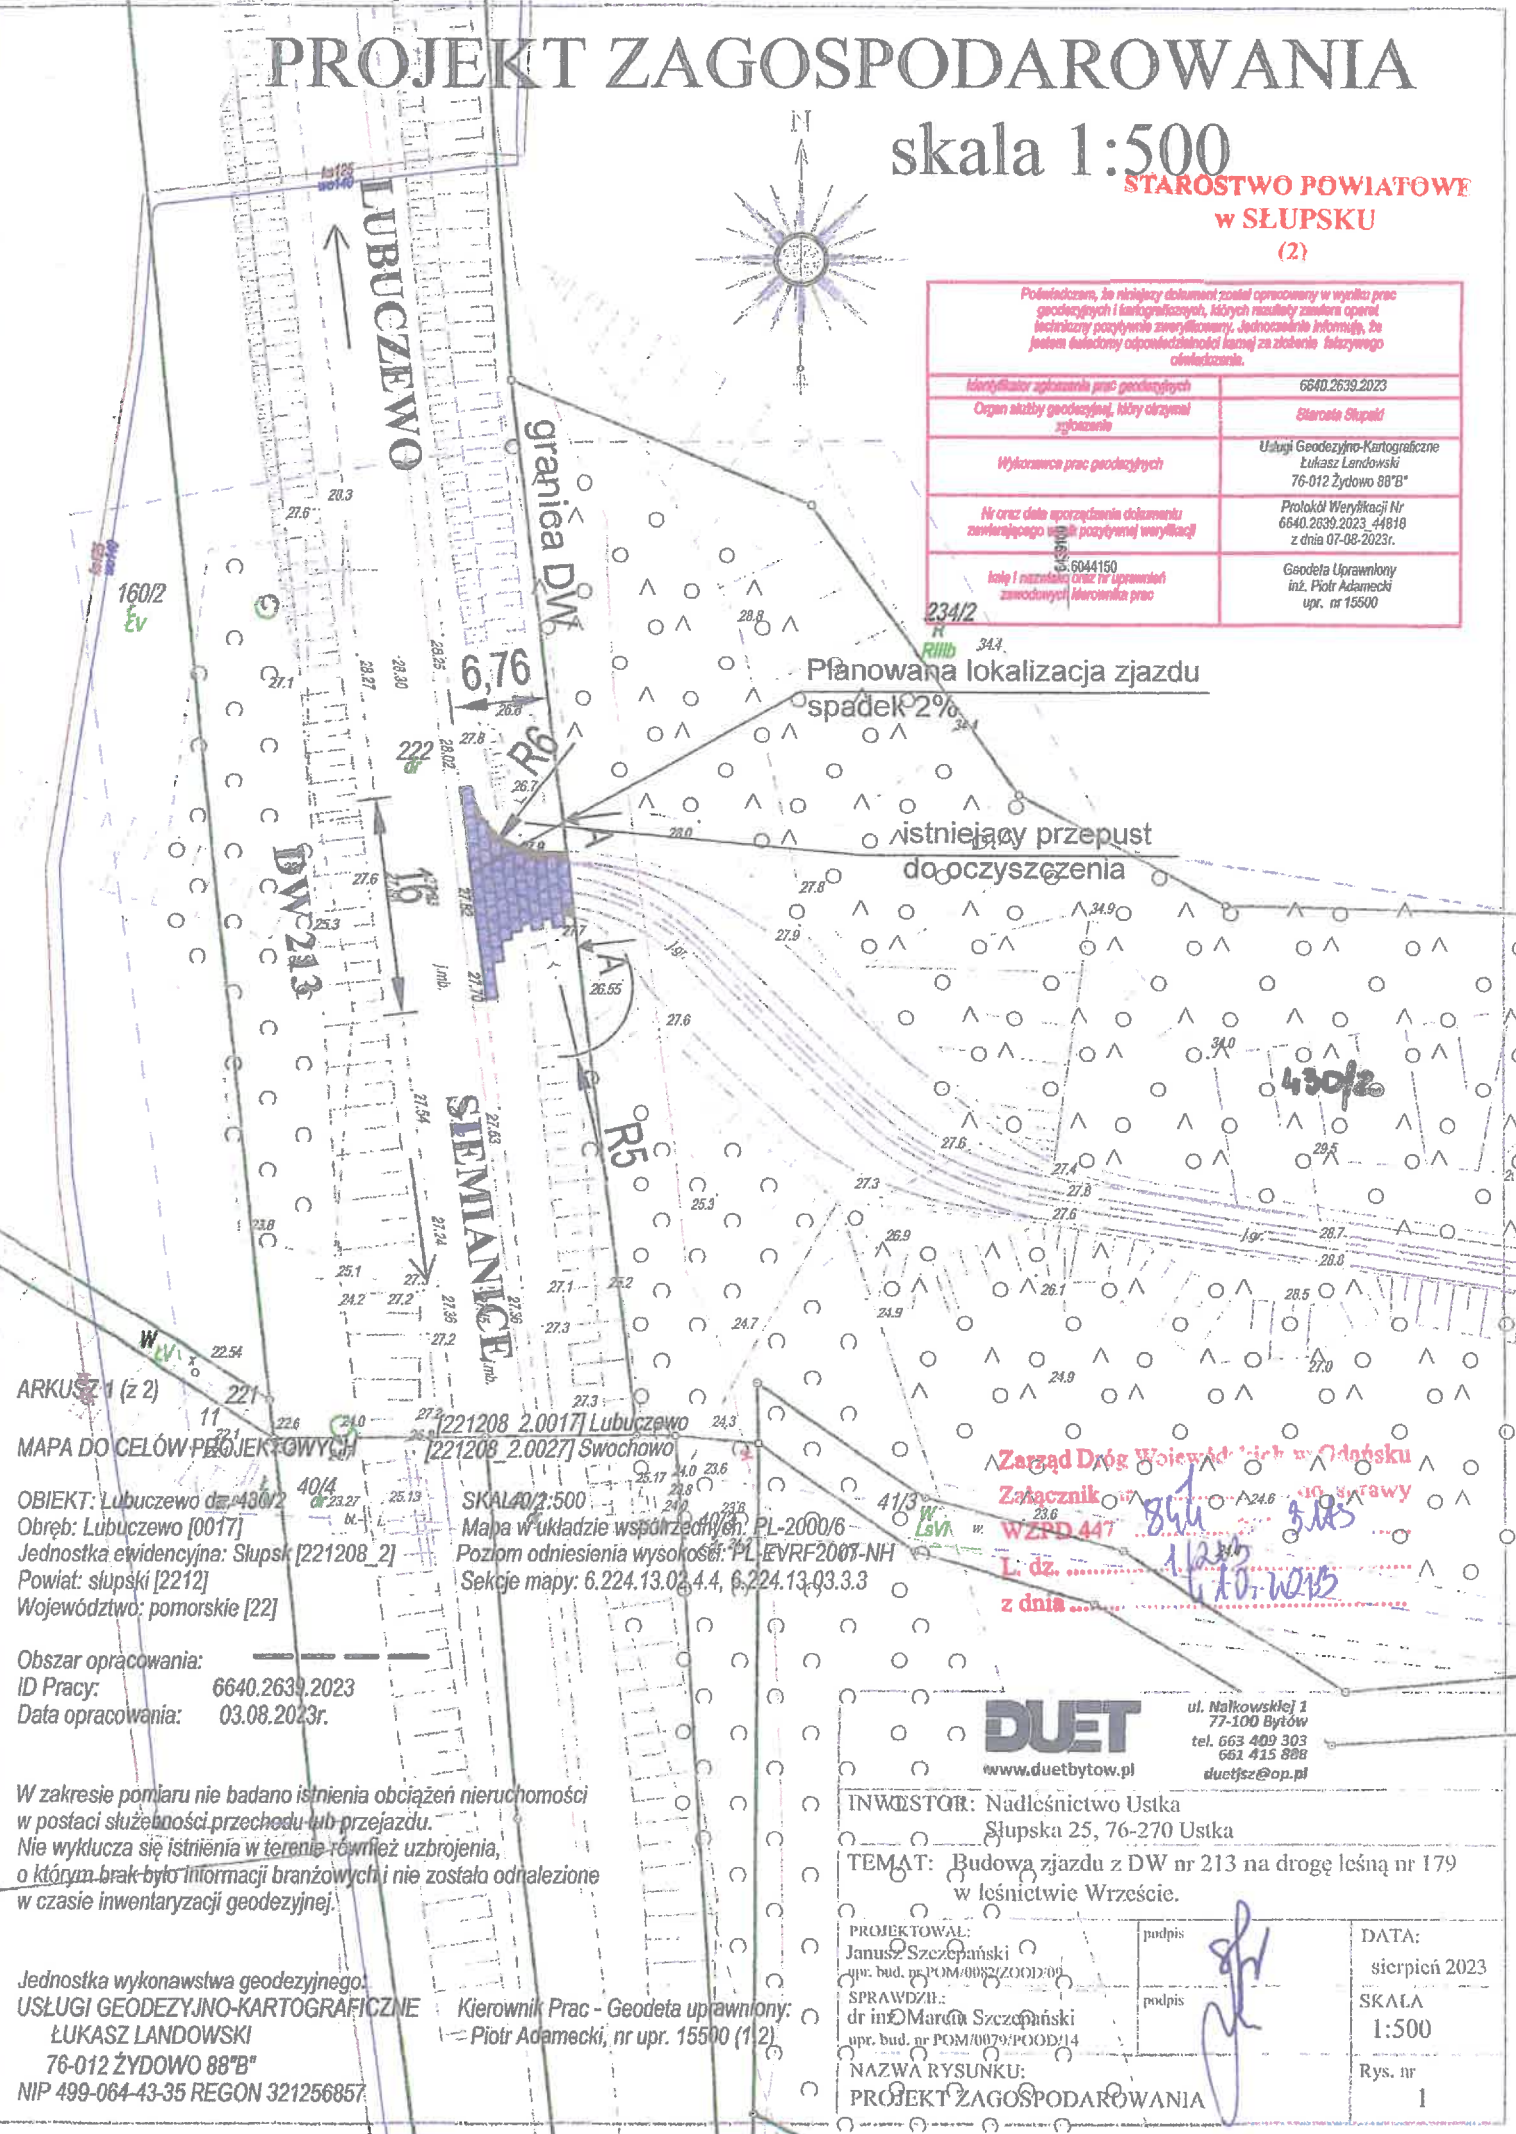

ARKUSZ 1 (z 2)
MAPA DO CELÓW PROJEKTOWYCH

OBIEKT: Lubuczewo dz. 400/2
Obręb: Lubuczewo [0017]
Jednostka ewidencyjna: Słupsk [221208_2]
Powiat: słupski [2212]
Województwo: pomorskie [22]

Obszar opracowania:
ID Pracy: 6640.2639.2023
Data opracowania: 03.08.2023r.

W zakresie pomiaru nie badano istnienia obciążeń nieruchomości w postaci służebności przechoź lub przejazdu.
Nie wyklucza się istnienia w terenie również uzbrojenia, o którym brak było informacji branżowych i nie zostało odnalezione w czasie inwentaryzacji geodezyjnej.

Jednostka wykonawstwa geodezyjnego:
USŁUGI GEODEZYJNO-KARTOGRAFICZNE
ŁUKASZ LANDOWSKI
76-012 ŻYDOWO 88*B
NIP 499-064-43-35 REGON 321256857

SKALA 1:500
Mapa w układzie współrzędnych: PL-2000/6
Poziom odniesienia wysokości: PL-EVRF2007-NH
Sektory mapy: 6.224.13.02.4.4, 6.224.13.03.3.3

Zarząd Dróg Województwa w Olsztynie
Załącznik WZPD 447
L. dz. ...
z dnia ...


DUET
ul. Nałkowskiej 1
77-100 Bytów
tel. 663 409 303
661 415 888
duet@duetbytow.pl

INWESTOR: Nadleśnictwo Ustka Słupska 25, 76-270 Ustka	
TEMAT: Budowa zjazdu z DW nr 213 na drogę leśną nr 179 w leśnictwie Wrzeszcie.	
PROJEKTOWAŁ: Janusz Szczepański upr. bud. nr POM/0082/2001/200	podpis
SPRAWDZIŁ: dr inż. Marek Szczepański upr. bud. nr POM/0079/POOD/14	podpis
NAZWA RYSUNKU: PROJEKT ZAGOSPODAROWANIA	
DATA: sierpień 2023	
SKALA: 1:500	
Rys. nr 1	

Kierownik Prac - Geodeta uprawniony:
Piotr Adamecki, nr upr. 15500 (1/2)

PRZEKROJE KONSTRUKCYJNE skala 1:30

przekrój (A-A)

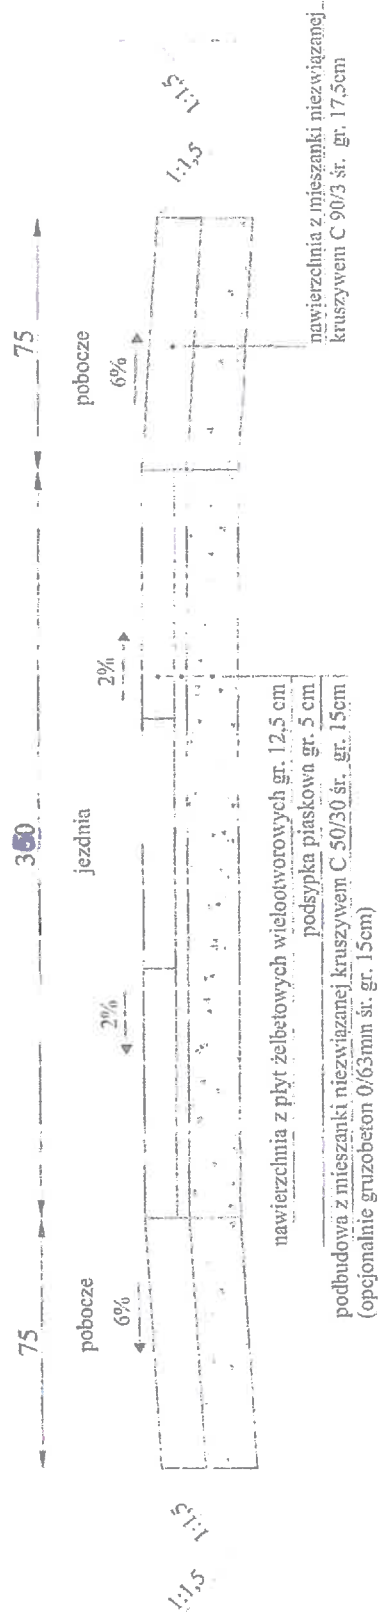

POŁĄCZENIE Z DROGĄ WOJEWÓDZKĄ nr 213
skala 1:20



Masa zalewowa szer. 3 cm

krawężnik jazdowy 15x22x100 cm
ława betonowa C12/15 gr. 10 cm
warstwa podsyпки piaskowej gr. 10 cm

Zarząd Dróg Wojewódzkich w Gdańsku

Załącznik nrdo sprawy

WZPD.44724.202 11.15

L. dz.1213

z dnia4.10.2013

STAROSTWO POWIATOWE
W SŁUPSKU
(2)

nawierzchnia z płyt żelbetonowych wielootworowych gr. 12,5 cm
 podsyпка piaskowa gr. 5 cm
 podbudowa z mieszanki niezwiązanej kruszywny C 50/30 str. gr. 15cm
 (opcjonalnie gruzobeton 0/63mm str. gr. 15cm)

DUET
www.duetbytow.pl
ul. Nakłowskiej 1
77-100 Bytów
tel. 663 409 303
661 415 888
duetisz@op.pl

INWESTOR: Nadleśnictwo Ustka
Słupska 25, 76-270 Ustka

TEMAT: Budowa zjazdu z DW nr 213 na drogę leśną nr 179
w leśnictwie Wizeście.


PROJEKTOWAŁ: Janusz Szczepański upr. bud. nr POM.0082.ZOOD.09	podpis	DATA: sierpień 2023
SPRAWDZIŁ: dr inż. Marcin Szczepański upr. bud. nr POM.0079.POOD.14	podpis	SKALA 1:30/1:20
NAZWA RYSUNKU: PRZEKROJE KONSTRUKCYJNE		Rys. nr 2

PRZEKRÓJ PODŁUŻNY

skala 1:100:1000

STAROSTWO POWIATOWE
w SŁUPSKU
(2)

podłączenie do DW

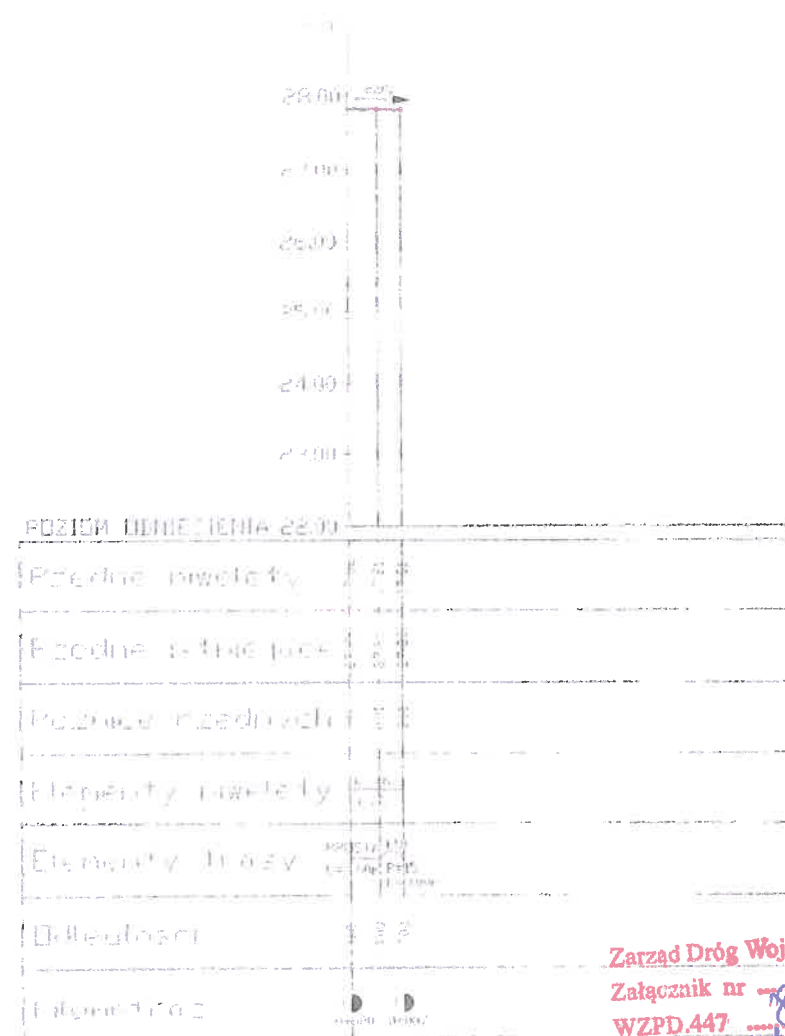

Zarząd Dróg Wojewódzkich w Gdańsku
Załącznik nr 3 do sprawy
WZPD.447 202
L. dz. 1213
z dnia 11.10.2013

DUET
www.duetbytow.pl

ul. Nałkowskiej 1
77-100 Bytów
tel. 663 409 303
661 415 888
duetjsz@op.pl


INWESTOR:	Nadleśnictwo Ustka Słupska 25. 76-270 Ustka
TEMAT:	Budowa zjazdu z DW nr 213 na drogę leśną nr 179 w leśnictwie Wrzeście.
NAZWA RYSUNKU:	Przekrój podłużny
PROJEKTOWAŁ (branża drogowa): Janusz Szczepański upr. bud. nr POM/0082/ZOOD/07	podpis 
SPRAWDZIŁ (branża drogowa): dr inż. Marcin Szczepański upr. bud. nr POM/0079/POOD/14	podpis 
DATA:	sierpień
SKALA:	1:100:1000
Rys. nr	3

POLE WIDOCZNOŚCI

skala 1:500

Parametry :

klasa drogi: Z
odległość widoczności $L = 100\text{m}$
teren z ograniczeniem $V_{\text{max}} = 70\text{km/h}$
min. odległość pojazdu od krawędzi
drogi z pierwszeństwem $= 3,0\text{m}$

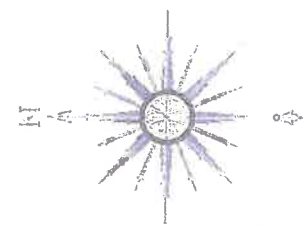

L=100m
LUBUCZEWO

DW 213

L=100m
SIEMIANICE

STAROSTWO POWIATOWE
w SŁUPSKU
(2)

ul. Białogłowa 1
77-300 Głuchów
tel. 663 489 303
661 415 888
duet@op.pl

DUET
www.duetprojekt.pl

INWESTOR: Nadleśnictwo Uszka
Słupska 25, 76-270 Uszka

TEMA: Budowa zjazdu z DW nr 213 na drogę leśną nr 179
w leśnictwie Wrzście.

PROJEKTOWAŁ:

mgr inż. Marcin Szczepański

mgr inż. Marcin Szczepański

DATA: sierpień

SKALA: 1:500

Rys. nr: 4

POLE WIDOCZNOŚCI

Zarząd Dróg Wojewódzkich w Gdańsku
Z dołączek nr do sprawy
WZ.PD.447202.....
L. dz.
z dnia 10.09.2019

