

Projekt Zagospodarowania Terenu

skala 1:500

ark. 1.1

ARKUSZ 1 (z 2)

MAPA DO CELÓW PROJEKTOWYCH

OBIĘT: Lubuczewo dz. 430/2
Obręb: Lubuczewo [0017]
Jednostka ewidencyjna: Słupsk [221208_2]
Powiat: słupski [2212]
Województwo: pomorskie [22]


SKALA: 1:500
Mapa w układzie współrzędnych: PL-2000/6
Poziom odniesienia wysokości: PL-EVRF2007-NH
Sektory mapy: 6.224.13.02.4.4, 6.224.13.03.3.3

Obszar opracowania:
ID Pracy: 6640.2639.2023
Data opracowania: 03.08.2023r.

W zakresie pomiaru nie badano istnienia obciąża nieruchomości
w postaci służebności przechodu lub przejazdu.
Nie wyklucza się istnienia w terenie również uzbrojenia,
o którym brak było informacji branżowych i nie zostało odnalezione
w czasie inwentaryzacji geodezyjnej.

Jednostka wykonawstwa geodezyjnego:
USŁUGI GEODEZYJNO-KARTOGRAFICZNE
ŁUKASZ LANDOWSKI
76-012 ŻYDOWO 88B
NIP 499-06443-35 REGON 321256857

Kierownik Prac - Geodeta uprawniony:
Piotr Adamecki, nr upr. 15500 (1.2)

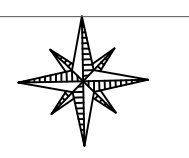

DUET ul. Miłkowska 1 77-100 Bytów tel. 663 409 303 663 415 888 duetjst@op.pl	
INWESTOR: Nadleśnictwo Ustka Stupska 25, 76-270 Ustka	
TEMAT: Budowa drogi leśnej nr 179 w leśnictwie Wrzeście.	
PROJEKTOWAŁ: Janusz Szczepański upr. bud. nr POM/0082/2000/09	DATA: lipiec 2023
OPRACOWAŁ: dr inż. Marcin Szczepański upr. bud. nr POM/0079/POM/14	SKALA: 1:500
NAZWA RYSUNKU: PROJEKT ZAGOSPODAROWANIA TERENU	
Rys. nr 1.1	

Oświadczenie
Niniejszy projekt został opracowany na numerycznej wersji
mapy do celów projektowych. Treść wydrukowanej mapy
jest identyczna z mapą do celów projektowych,
sporządzonej przez geodetę uprawnionego Piotra
Adameckiego przyjętej do zasobu powiatowego pod nr ID:
6640.2639.2023 z dnia 07.08.2023r. Za zgodność z
oryginałem

Janusz Szczepański


LEGENDA

- nawierzchnia z płyt ułożonych śladowo
- nawierzchnia z kruszywa
- krawędź drogi
- oś drogi
- zjazdy
- osie zjazdów
- pobocza
- mijanki

Km PP = 0+274.02
Wsp.N = 6044110.8457
Wsp.E = 6439316.7587
R = 30.0
L = 28.65
Δ = 54.71
Styczna = 15.5
Sieczna = 3.78

Podkreślenie, że niniejszy dokument został opracowany w wyniku prac
geodezyjnych i kartograficznych, których rezultaty zawiera opłat
techniczny kosztowny wydrukowany, adresowany do odbiorcy, że
jednym świadectwem odpowiedzialności karnej za złożenie fałszywego
oświadczenia.

Identyfikator zgłoszenia prac geodezyjnych	6640.2639.2023
Organ służby geodezyjnej, który otrzymał zgłoszenie	Starosta Słupski
Wykonawca prac geodezyjnych	Usługi Geodezyjno-Kartograficzne Łukasz Landowski 76-012 ŻYDOWO 88B
Nr oraz data sporządzenia dokumentu zawierającego wynik pozycyjnej wyświadczenia	Projekt Wykresu Nr 6640.2639.2023.4418 z dnia 07.08.2023r.
Imię i nazwisko oraz nr uprawnień zawierających kompetencje prac	Geodeta Uprawniony inż. Piotr Adamecki upr. nr 15500

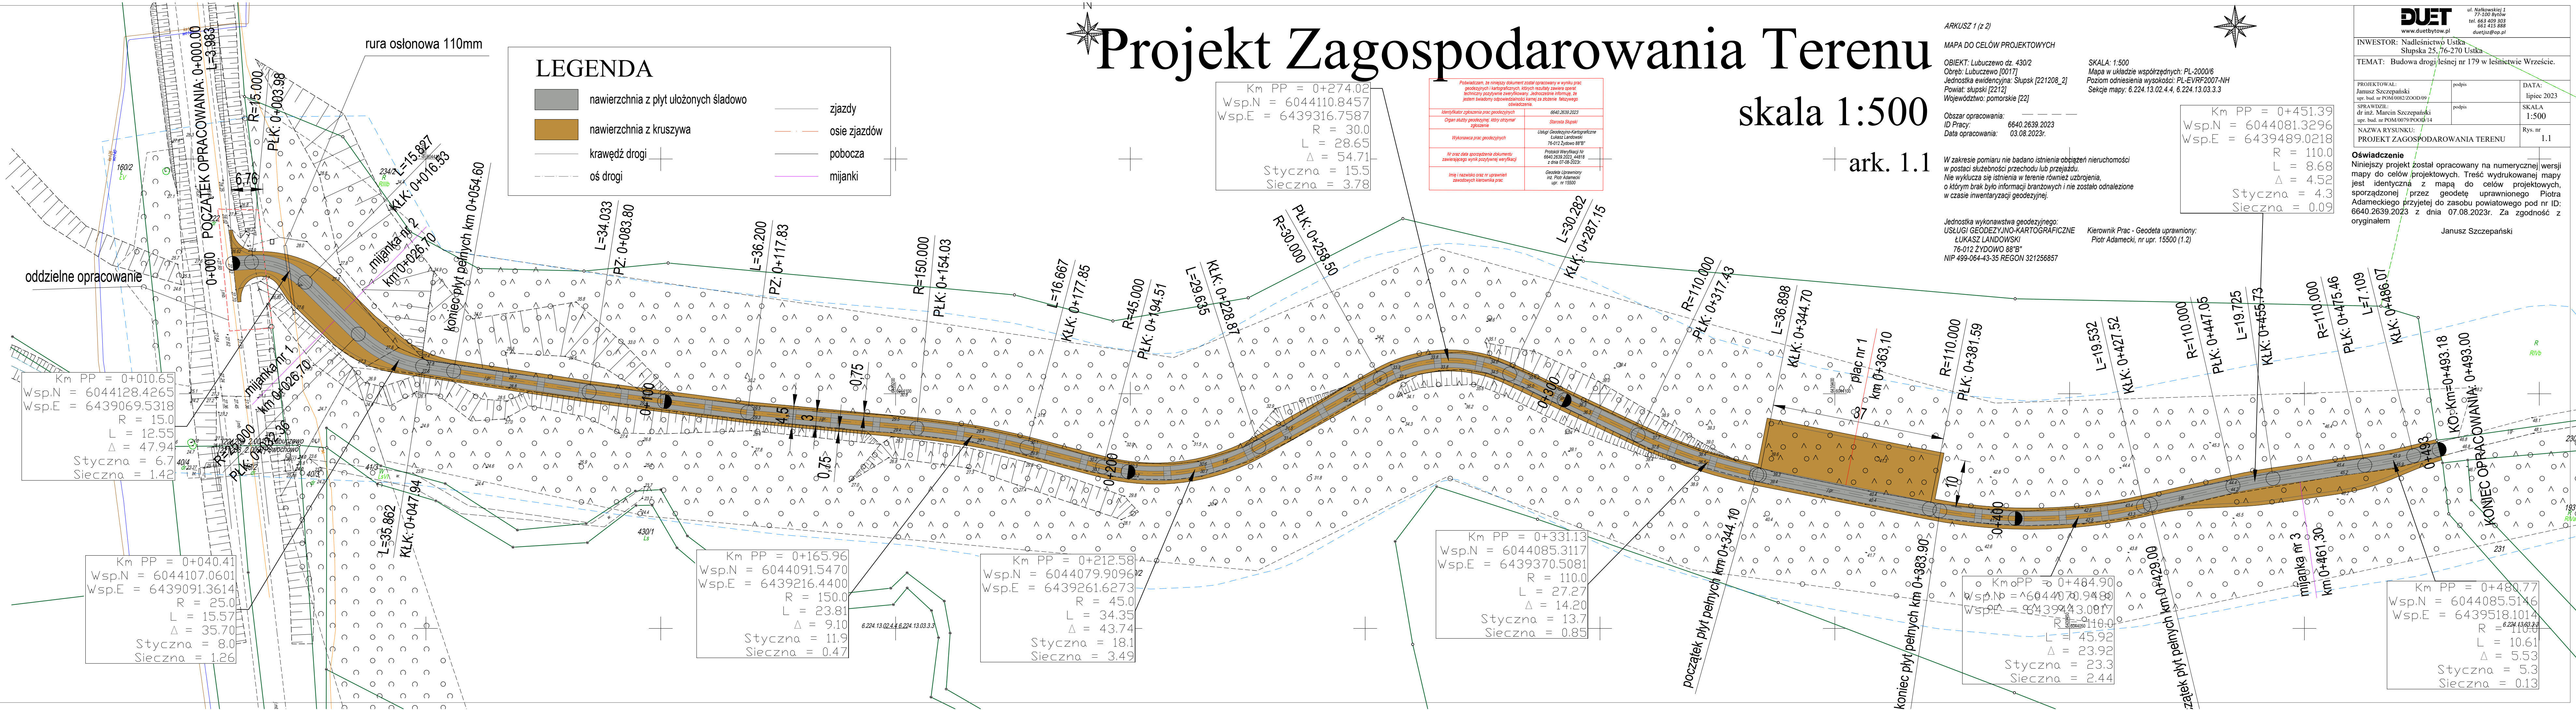

Km PP = 0+010.65
Wsp.N = 6044128.4265
Wsp.E = 6439069.5318
R = 15.0
L = 12.55
Δ = 47.94
Styczna = 6.7
Sieczna = 1.42

Km PP = 0+040.41
Wsp.N = 6044107.0601
Wsp.E = 6439091.3614
R = 25.0
L = 15.57
Δ = 35.70
Styczna = 8.0
Sieczna = 1.26

Km PP = 0+040.41
Wsp.N = 6044107.0601
Wsp.E = 6439091.3614
R = 25.0
L = 15.57
Δ = 35.70
Styczna = 8.0
Sieczna = 1.26

Km PP = 0+165.96
Wsp.N = 6044091.5470
Wsp.E = 6439216.4400
R = 150.0
L = 23.81
Δ = 9.10
Styczna = 11.9
Sieczna = 0.47

Km PP = 0+212.58
Wsp.N = 6044079.9096
Wsp.E = 6439261.6273
R = 45.0
L = 34.35
Δ = 43.74
Styczna = 18.1
Sieczna = 3.49

Km PP = 0+331.13
Wsp.N = 6044085.3117
Wsp.E = 6439370.5081
R = 110.0
L = 27.27
Δ = 14.20
Styczna = 13.7
Sieczna = 0.85

Km PP = 0+464.90
Wsp.N = 6044070.9480
Wsp.E = 6439924.3097
R = 110.0
L = 45.92
Δ = 23.92
Styczna = 23.3
Sieczna = 2.44

Km PP = 0+480.77
Wsp.N = 6044085.5146
Wsp.E = 6439518.1014
R = 110.0
L = 10.61
Δ = 5.53
Styczna = 5.3
Sieczna = 0.13