




NADPROŻE NS-2 Wykonać 2x

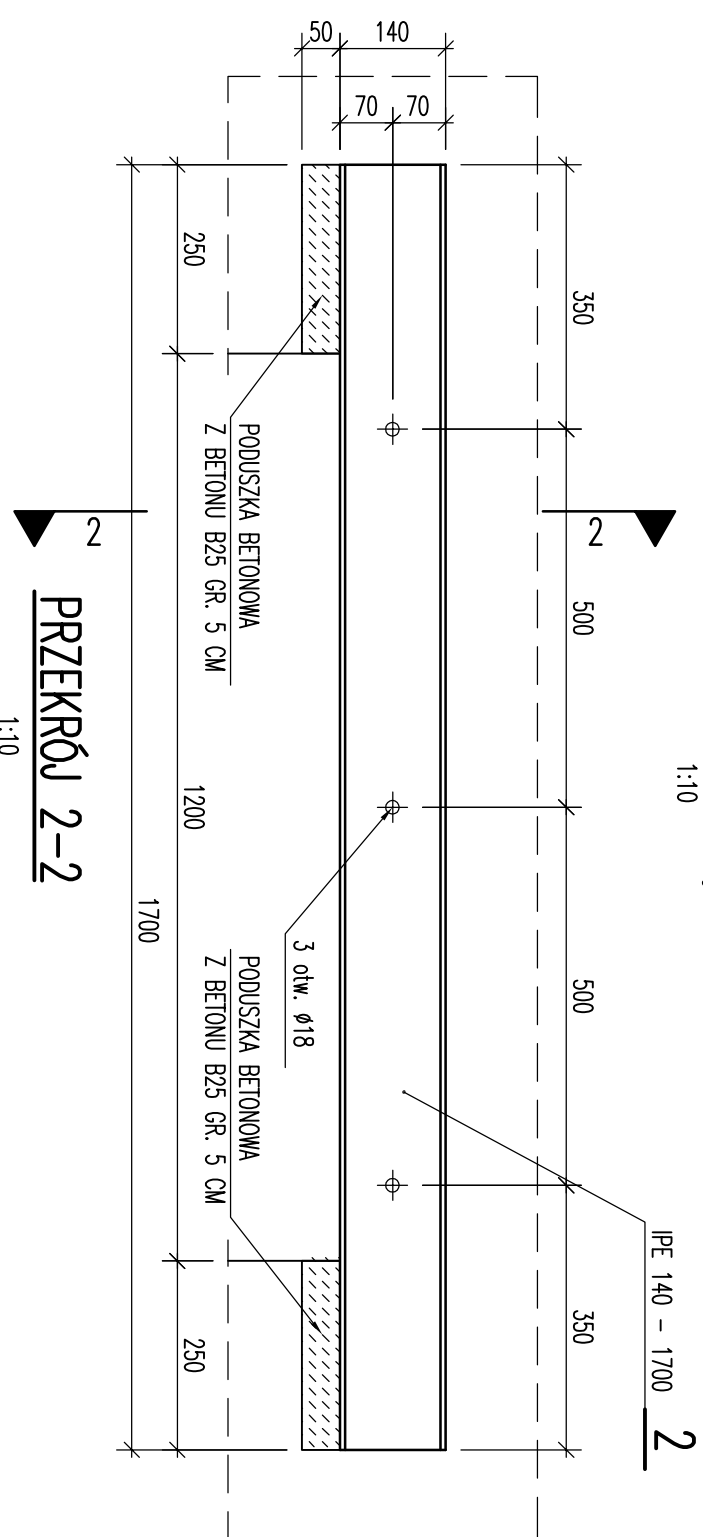


NADPROŻE NS-3 Wykonać 1x

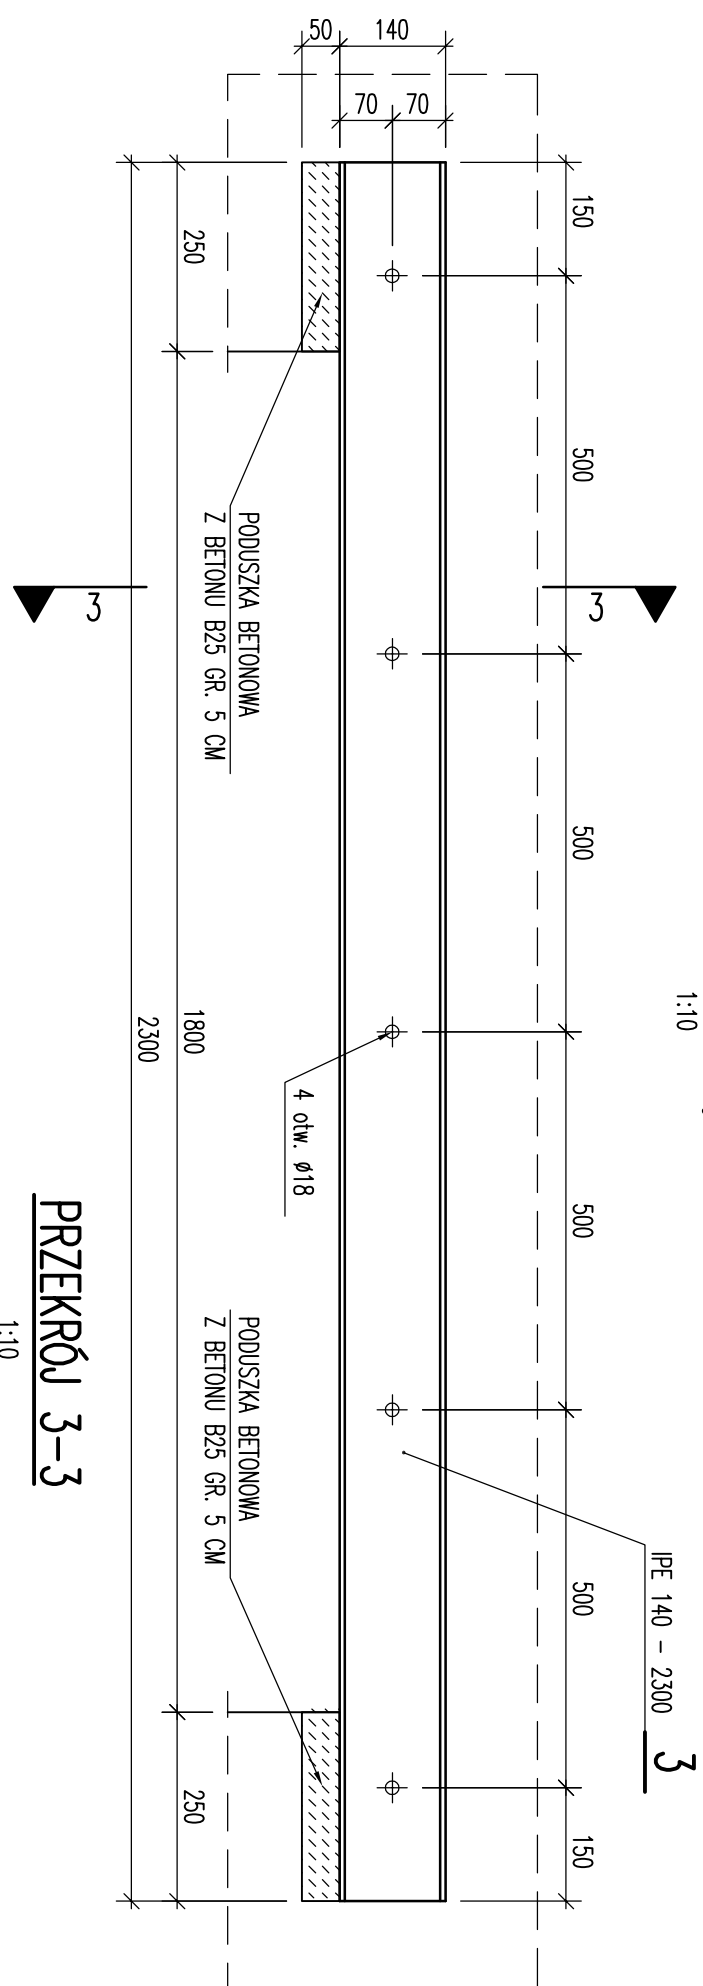

NADPROŻE NS-1 Wykonać 1x

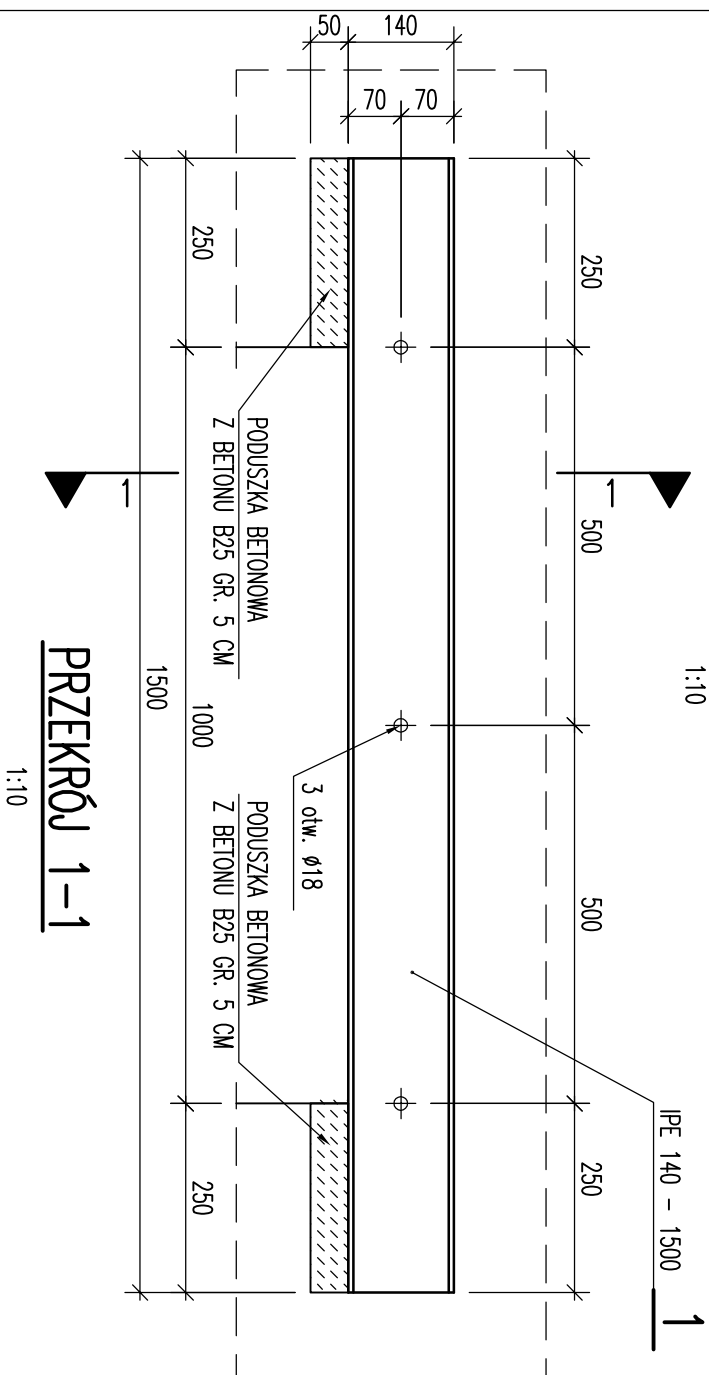

PRZEKRÓJ 1-1

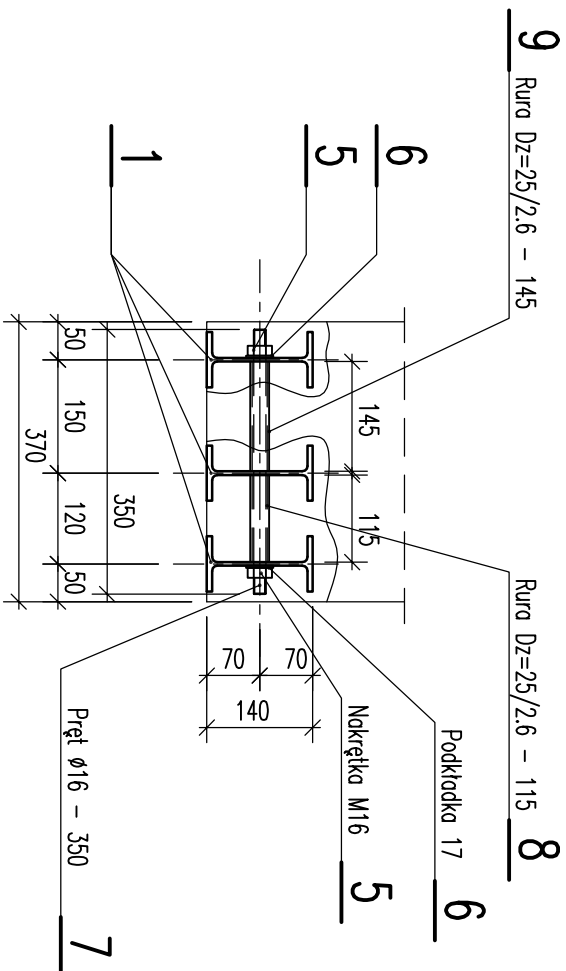

NADPROŻE NS-1 x1							
Poz.	Ilość	Przedmiot	Długość [mm]	Dł. Całk. [m]	Masa jedn. [kg/m]	Masa całk. [kg]	Materiał
1	3	PE 140	1500	4,5	12,90	58,1	St3SX
8	3	Rurka Dz=25/2,6	115	0,345	1,44	0,5	St3SX
9	3	Rurka Dz=25/2,6	145	0,435	1,44	0,6	St3SX
7	3	Pret d16	350	1,05	1,58	1,7	St3SX
5	6	nakr. M16			0,03	0,2	kl. 5
6	6	podkl. 17			0,01	0,1	
Masa całkowita dla 1 elementu [kg]						61,1	
NADPROŻE NS-1				wyk. x	1	61,1	kg

NADPROŻE NS-2 x2							
Poz.	Ilość	Przedmiot	Długość [mm]	Dł. Catk. [m]	Masa jedn. [kg/m]	Masa catk. [kg]	Materiał
2	3	IPE 140	1700	5,1	12,90	65,8	St3SX
4	3	Rurka Dz=25/2,6	175	0,525	1,44	0,8	St3SX
9	3	Rurka Dz=25/2,6	145	0,435	1,44	0,6	St3SX
10	3	Pret d16	410	1,23	1,58	1,9	St3SX
5	6	nakr. M16			0,03	0,2	kl. 5
6	6	podkl. 17			0,01	0,1	
Masa całkowita dla 1 elementu [kg]						69,4	
NADPROŻE NS-2					wy/k. x	2	138,8
							kg

NADPROZE NS-3 x1							
Poz.	Ilość	Przedmiot	Długość [mm]	Di. Catk. [m]	Masa jedn. [kg/m]	Masa catk. [kg]	Materiał
3	3	IPE 140	2300	6,9	12,90	89,0	St35X
9	3	Rurka Dz=25/2,6	145	0,435	1,44	0,6	St35X
11	3	Rurka Dz=25/2,6	295	0,885	1,44	1,3	St35X
12	3	Priet d16	530	1,59	1,58	2,5	St35X
5	6	nakr. M16			0,03	0,2	kł. 5
6	6	podkł. 17			0,01	0,1	
Masa całkowita dla 1 elementu [kg]							
NADPROZE NS-3				wył. x	1	93,7	kg

Technical drawing of a three-span continuous beam (Przekrój 3-3) showing dimensions and reinforcement details. The beam has a total length of 530 cm, divided into three spans of 150 cm, 300 cm, and 150 cm. The cross-section is 295 cm high. Reinforcement includes top bars (Pręt Ø16 - 530) and bottom bars (Pręt Ø16 - 530). The drawing also shows the location of the main reinforcement (Pręt Ø16 - 530) and the distribution reinforcement (Pręt Ø16 - 530).

UWAGI:

1. Kształt i wymiary porównać z projektem architektonicznym.
2. Wymiary podano w mm.
3. Ustytuowanie nadproży pokazano na rysunkach rzutów architektonicznych poszczególnych kondygnacji.

Inwestor: SAMODZIELNY PUBLICZNY ZESPÓŁ ZAKŁADÓW OPIEKI ZDROWOTNEJ W WARSZAWIE		Jednostka projektowa:	
Tytuł: Komisyj Ekokracji Narodowej 1, 07-200 Wyszków		PROFIL STUDIO ARCHITEKTONICZNE REALIZACJA INWESTYCJI	
Temat projektu: PRZEBUDOWA (MODERNIZACJA) BLOKU POROZUMIENIO WRAZ SALA CIĘĆ, ODDZIAŁU GINEKOLOGICZNO - POLOŻNICZEJ W SZPITALU W WARSZAWIE			
Nazwa rysunku:		Wykonanie: mgr inż. HENRYK BODERECH mgr inż. MAŁGORZATA KUWACZKA-HALOK UPR. BUD. S141193POK006	
PW		nr rys.	Specjalność: Konsultująca
KN-01		Skala: 1:10	Specjalność: Projektująca
0		Rev.:	10.2021