

MAPA DO CELÓW PROJEKTOWYCH

Oznaczenie kancelaryjne zgłoszenia pracy geodezyjnej		GNO.6640.2.334.2019
Obręb ewidencyjny	nazwa	Brzozów
	identyfikator	180201_4.0001
Jednostka ewidencyjna	nazwa	Brzozów
	identyfikator	180201_4
Skala mapy	1500	
Nazwa układu współrzędnych	prostokątnych płaskich	2000/7
Mapa aktualna na dzień	wysokości	Kronsztadt 86
w oznaczonym zakresie		08-04-2019r
Mapa została wykonana bez ustalenia/z ustaleniem obciążeń służebnościami gruntowymi		
Mapa zawiera użytki gruntowe, które są/nie są ujawnione w bazie ewidencji gruntów i budynków		

USŁUGI GEODEZYJNO-KARTOGRAFICZNE

Antoni Jagusztyn

Hłudno 196, 36-245 Nozdrzec

NIP 818-120-45-31

tel. 500.253.062

Nazwa / imię i nazwisko wykonawcy

GEODETA

ANTONI JAGUSZTYN

Swięta 34

w zakresie 12

Imię i nazwisko, nr uprawnień oraz data i podpis geodety który opracował mapę

POŚWIADCZA SIĘ ZGODNOŚĆ NINIEJSZEJ KOPII Z TREŚCIĄ MATERIAŁU PAŃSTWOWEGO ZASOBU GEODEZYJNEGO KARTOGRAFICZNEGO

STAROSTA BRZÓZOWSKI

Kopie z opłat

P. 1822 2019.518

identyfikator ewidencyjny materiału zasobu

2019-04-12

2019-04-12


imię, nazwisko, funkcja i podpis właściwego organu

Zbigniew Wiczeorek

INSPEKTOR W WYDZIALE GEODEZJI, KARTOGRAFII, KATASTRU I NIERUCHOMOŚCI

STAROSTWO POWIATOWE
W BRZÓZOWIE
WYDZIAŁ GEODEZJI, KARTOGRAFII,
KATASTRU I NIERUCHOMOŚCI
POWIATOWY ZESPÓŁ
UZGADNIANIA DOKUMENTACJI PROJEKTOWEJ
36-200 BRZÓZÓW, ul. 3 Maja 51
tel. 13-43-410-82, tel./fax 13-43-410-74

NA NINIEJSZEJ MAPIE
W OZNACZONYM ZAKRESIE
BRAK PROJEKTOWANYCH
I UZGODNIONYCH ELEMENTÓW
do dnia 2019-04-12

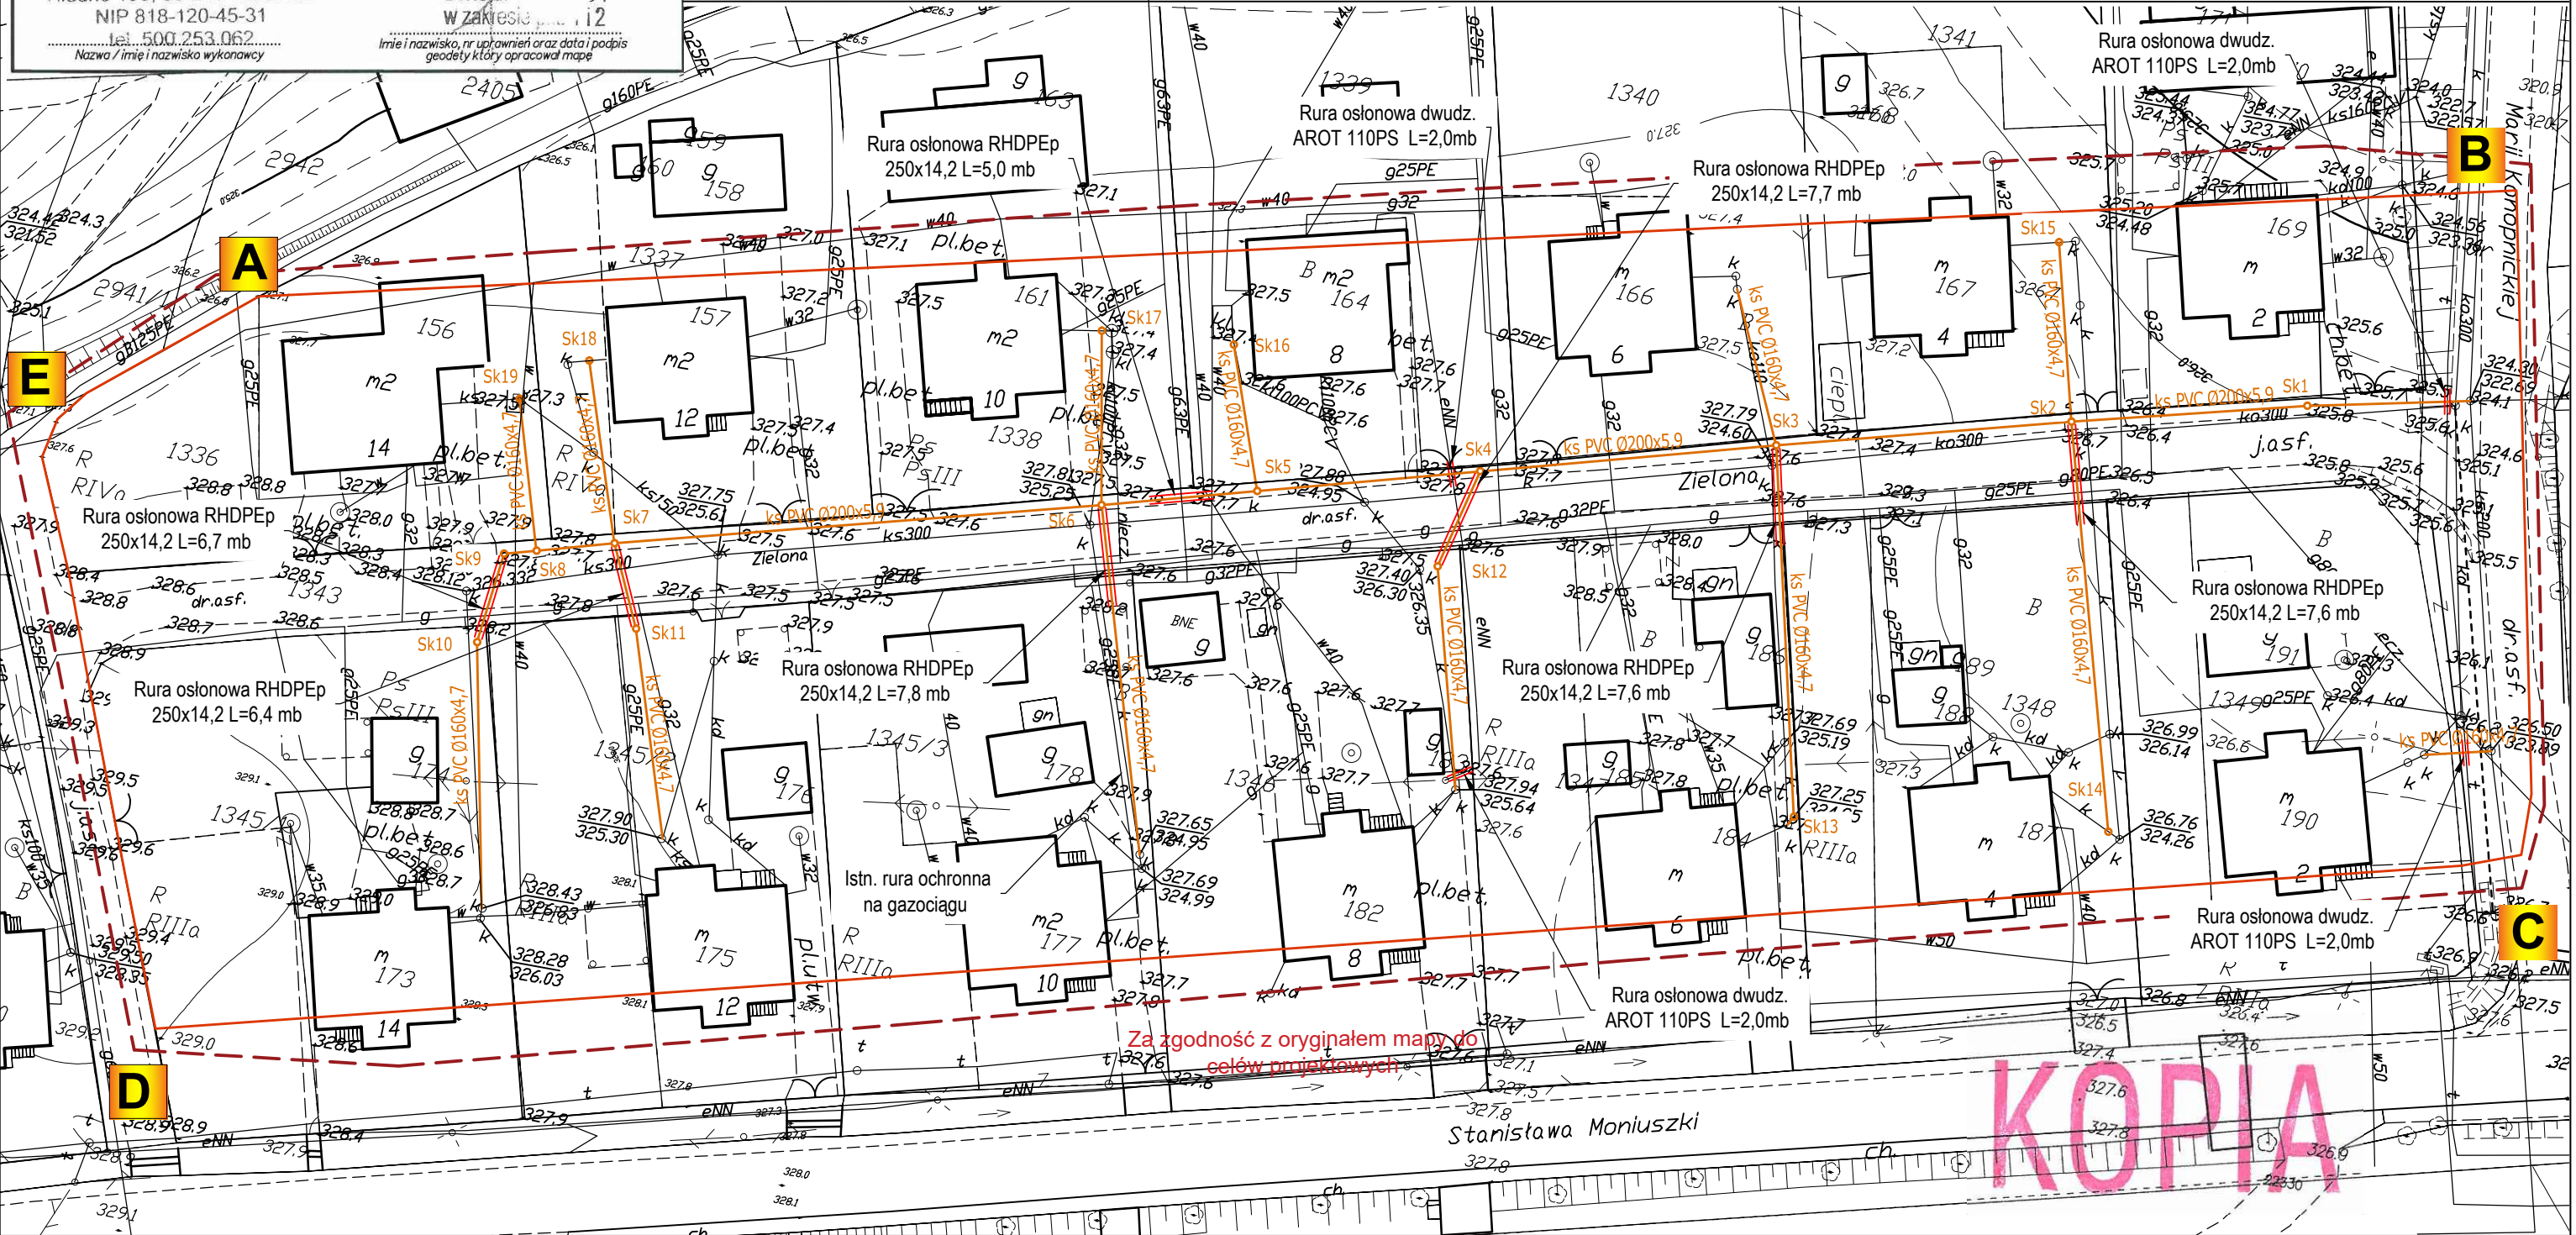

PROJEKT ZAGOSPODAROWANIA TERENU

Jednostka ewidencyjna Brzozów - M 180201_4
Obręb 180201_4.0001 Brzozów

Inwestor:
Gmina Brzozów
ul. Armii Krajowej 1
36-200 Brzozów

LEGENDA:

A...E

Zakres objęty opracowaniem

ks PVC Ø200x5,9
ks PVC Ø160x4,7

Projektowana kanalizacja sanitarna

Sk1

Projektowana studnia rewizyjna Ø 400,

ARPA Projekt
ul. 3 Maja 55, 36 - 200 Brzozów

Nazwa biektu:	Budowa sieci kanalizacji sanitarnej w ramach rozdziału kanalizacji ogólnospławnej na kanalizację sanitarną i deszczową przy ul. Zielonej w Brzozowie			
Inwestor:	Gmina Brzozów, ul. Armii Krajowej 1, 36-200 Brzozów			
Adres budowy:	Brzozów, dz. nr 1343, 1350/2, 1345/1, 1345/2, 1345/3, 1346, 1347, 1348, 1349, 1336, 1337, 1338, 1339, 1340, 1341			
Treść rysunku:	Projekt zagospodarowania terenu			Stadium: PB
Projektował:	Nazwisko i Imię, specjalność i nr uprawnień		Podpis	Skala: 1:500
	mgr inż. Paweł KUŹNIAR upr. bud. bez ogr. w spec. inst. sanit. Nr PDK/0272/PWOS/13			Nr rys. 2 Data: maj 2019