


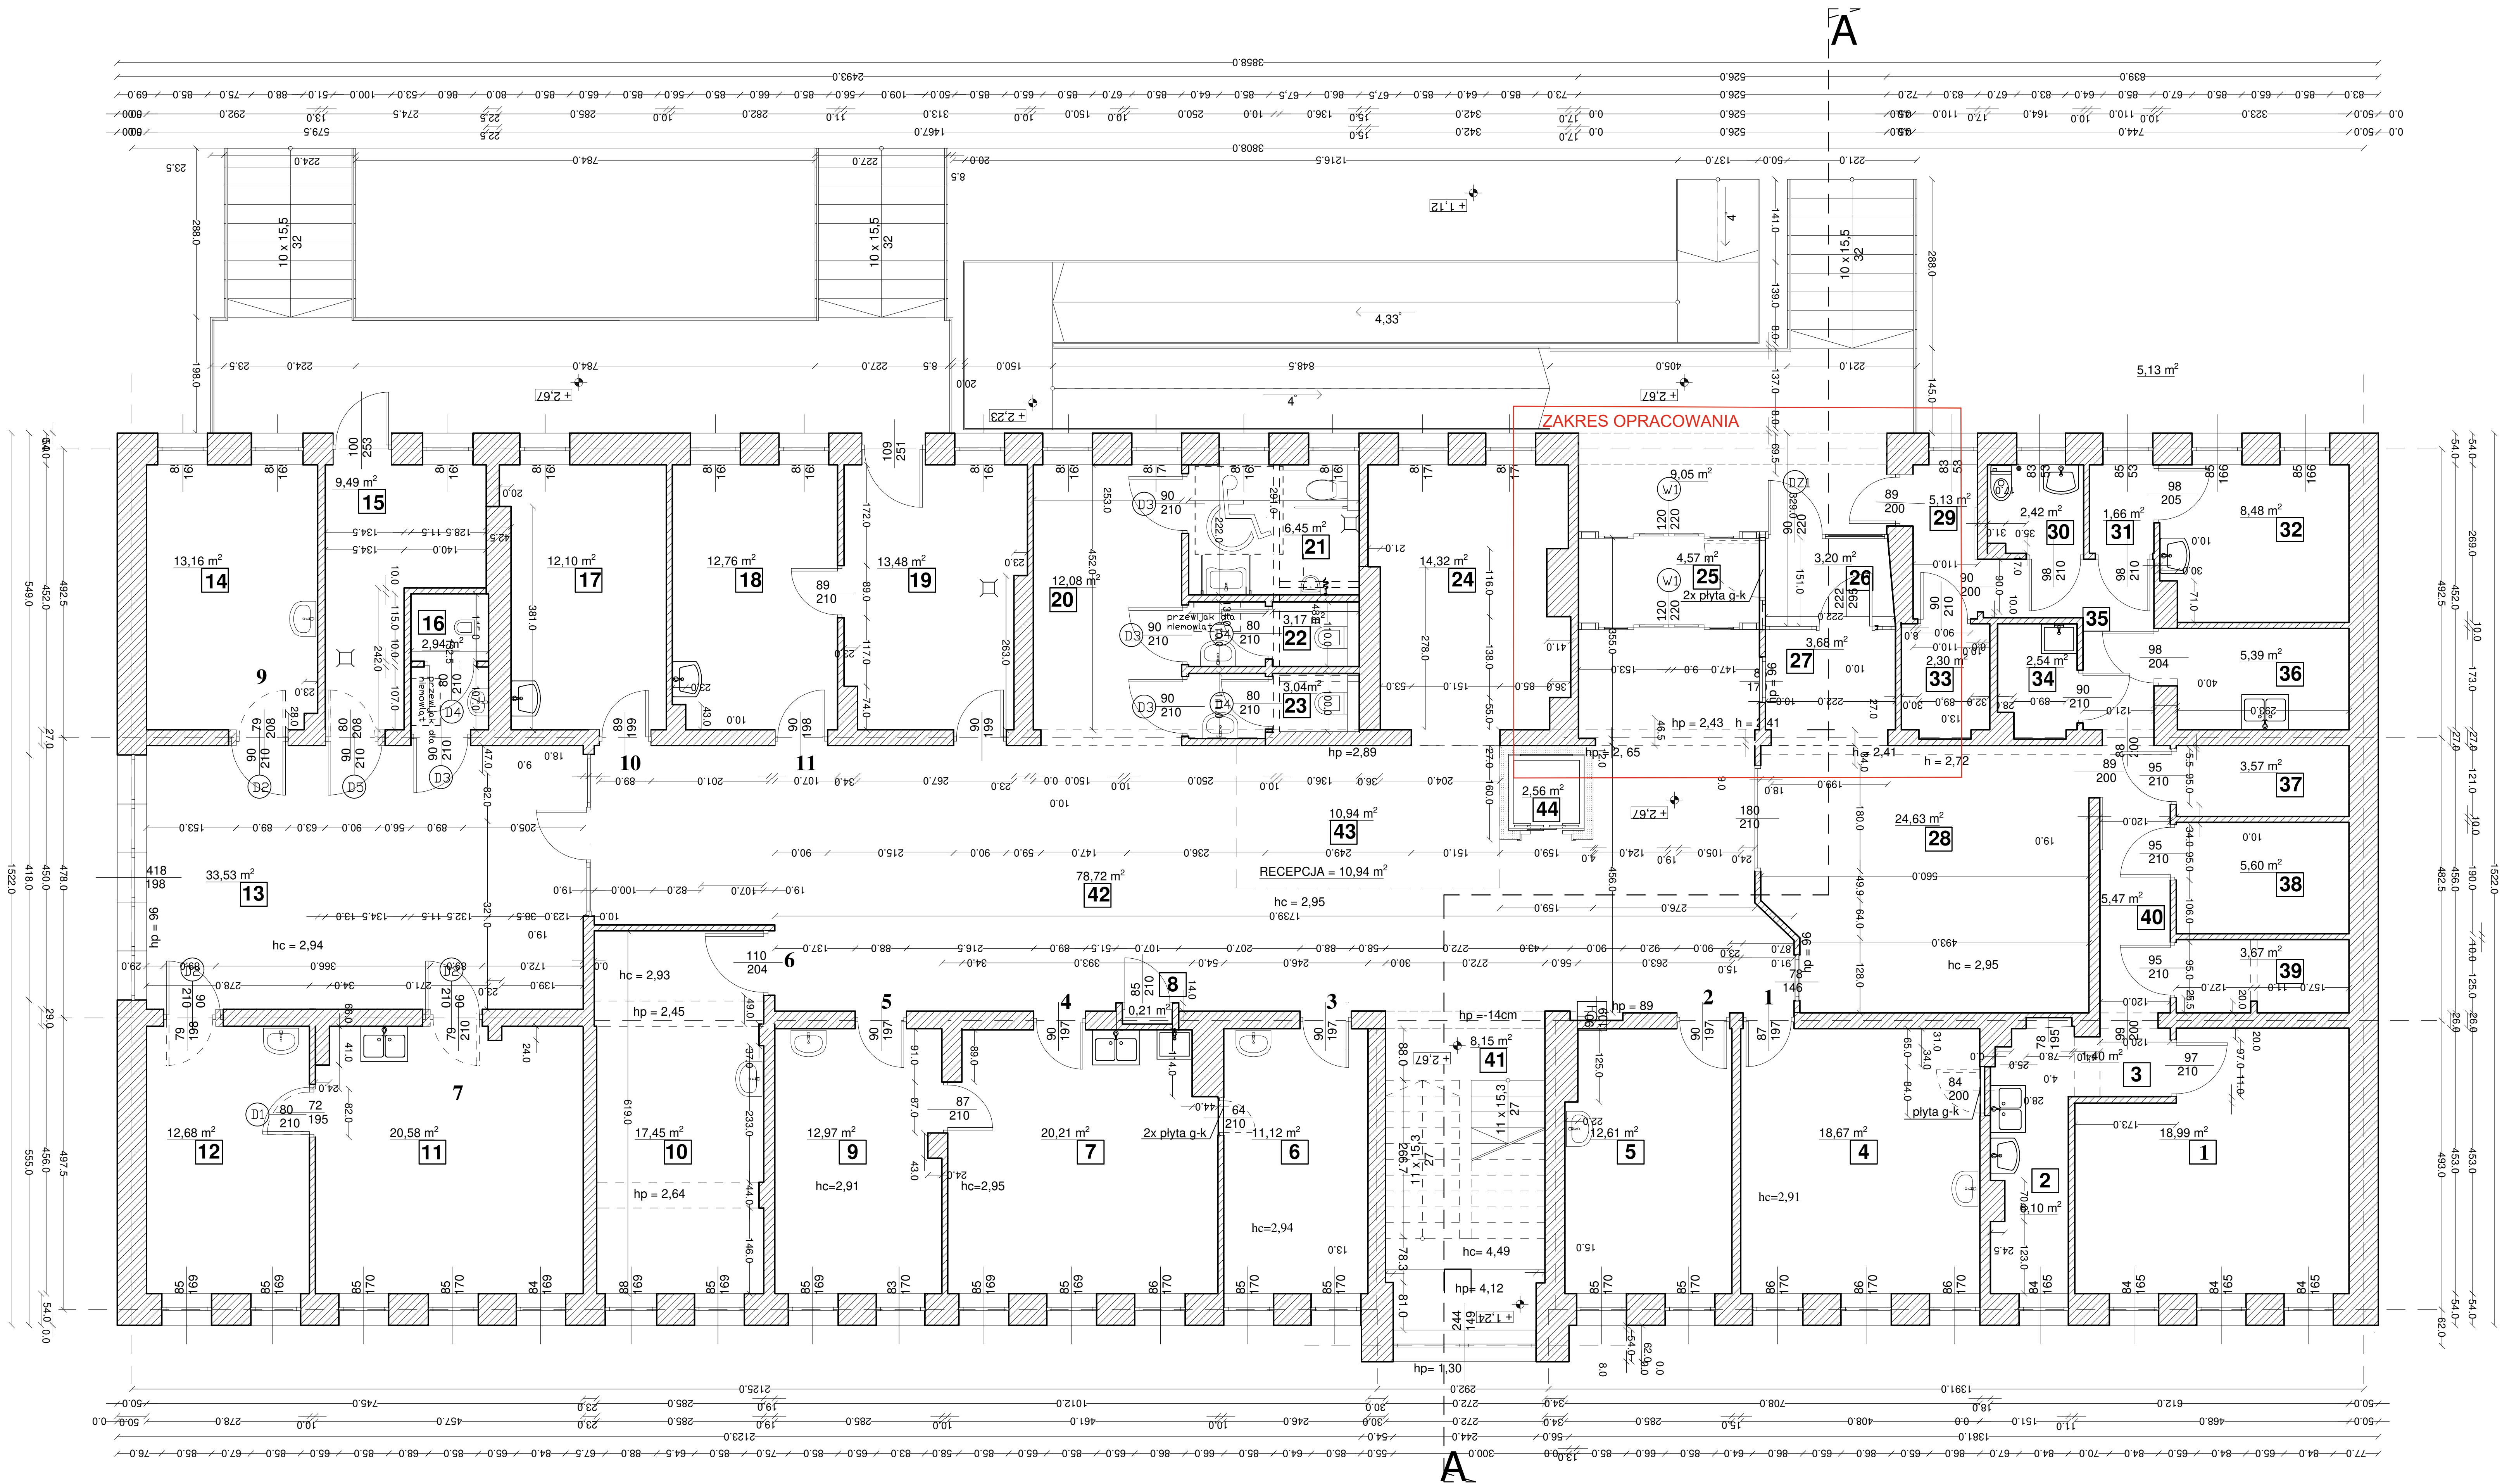

NR	NAZWA POMIESZCZENIA	
01.	KIEROWNIK APTEKI	18,99 m ²
02.	POMIESZCZENIE SOCJALNE	6,10 m ²
03.	KOMUNIKACJA	1,40 m ²
04.	GABINET POŁOŻNEJ RODZINNEJ 1	18,67 m ²
05.	GABINET LEKARSKI 2	12,61 m ²
06.	GABINET LEKARSKI 3	11,12 m ²
07.	GABINET ZABIEGOWY 4	20,21 m ²
08.	WYŁĄCZNIK GŁÓWNY	0,21 m ²
09.	GABINET LEKARSKI - ALERGOLOG 5	12,97 m ²
10.	GABINET LEKARSKI - PEDIATRA 6	17,45 m ²
11.	GABINET SZCZEPIEŃ 7	20,58 m ²
12.	POKÓJ BADAŃ	12,68 m ²
13.	POCZEKALNIA	33,53 m ²
14.	GABINET PIELĘGNIARKI RODZINNEJ 9	13,16 m ²
15.	WÓZKOWNIA	9,49 m ²
16.	WC DLA DZIECI	2,94 m ²
17.	GABINET LEKARSKI 10	12,10 m ²
18.	IZOLATKA 11	12,76 m ²
19.	WÓZKOWANIA	13,48 m ²
20.	HOL	12,08 m ²
21.	WC DLA OSOB NIEPEŁNOSPRAWNYCH ORAZ MEŻCZYZN - PACJENTÓW	6,45 m ²
22.	WC DLA KOBIET - PACJENTEK	3,17 m ²
23.	WC DLA PERSONELU (DO 10 OS. NA ZMIANIE)	3,04 m ²
24.	REJESTRACJA	14,32 m ²
25.	HOL	4,57 m ²
26.	WIATROŁAP	3,20 m ²
27.	APTEKA	3,68 m ²
28.	APTEKA	24,63 m ²
29.	KOMUNIKACJA	5,13 m ²
30.	WC	2,42 m ²
31.	PRZEDSIONEK	1,66 m ²
32.	RECEPTORNIA	8,48 m ²
33.	SZATNIA	2,30 m ²
34.	POMIESZCZENIE GOSPODARCZE	2,54 m ²
35.	KOMUNIKACJA	5,13 m ²
36.	ZMYWALNIA	5,39 m ²
37.	SKŁAD LEKÓW	3,57 m ²
38.	SKŁAD LEKÓW	5,60 m ²
39.	SKŁAD LEKÓW	3,67 m ²
40.	KOMUNIKACJA	5,47 m ²
41.	KŁATKA SCHODOWA	8,15 m ²
42.	KOMUNIKACJA	78,72 m ²
43.	REJESTRACJA	10,94 m ²
44.	WINDA	2,56 m ²
SUMA		477,32 m ²

LEGENDA:		
	KOLOREM BIAŁYM OZNACZONO ELEMENTY ISTNIEJĄCE	
	KOLOREM CZERWONYM OZNACZONO ELEMENTY PRZEZNACZONE DO LIKWIDACJI	
	KOLOREM ZIELONYM OZNACZONO: ELEMENTY NOWOPROJEKTOWANE (ŚCIANY, ARMATURA itd.)	
	OZNACZENIA POMIESZCZEŃ - NUMERACJA ZGODNA ZE STANEM RZECZYWISTYM	

ZAKRES OPRACOWANIA

ADSPROJEKT		
INŻYNIERSTWO WODNO-KANALIZACYJNE I ENERGETYKA		
Rodzaj inwestycji	Modernizacja instalacji wodno-kanalizacyjnych, centralnego ogrzewania, instalacji elektrycznej oraz modernizacja wejścia głównego i isolat w budynku Przychodni przy ul. Armii Krajowej 34	Skala 1:50
Lokalizacja inwestycji	Dziśka m ew. 2571/0 101201-1 Radomsko Córka: 0028 Radomsko ul. Armii Krajowej 34, 97-500 Radomsko	
Inwestor	Samodzielny Publiczny Zakład Opieki Zdrowotnej PQO TAMB.A w Radomsku	Data 7.2024r.
Adres	ul. Armii Krajowej 34, 97-500 Radomsko	
Temat opracowania	RZUT PARTERU	Nr rys. A.1
Projektant	mgr inż. arch. PAWEŁ GRZYBEK	Podpis
Opiekun techniczny	mgr inż. arch. WIOLETA WOŹNIAK-BELKA	Podpis