


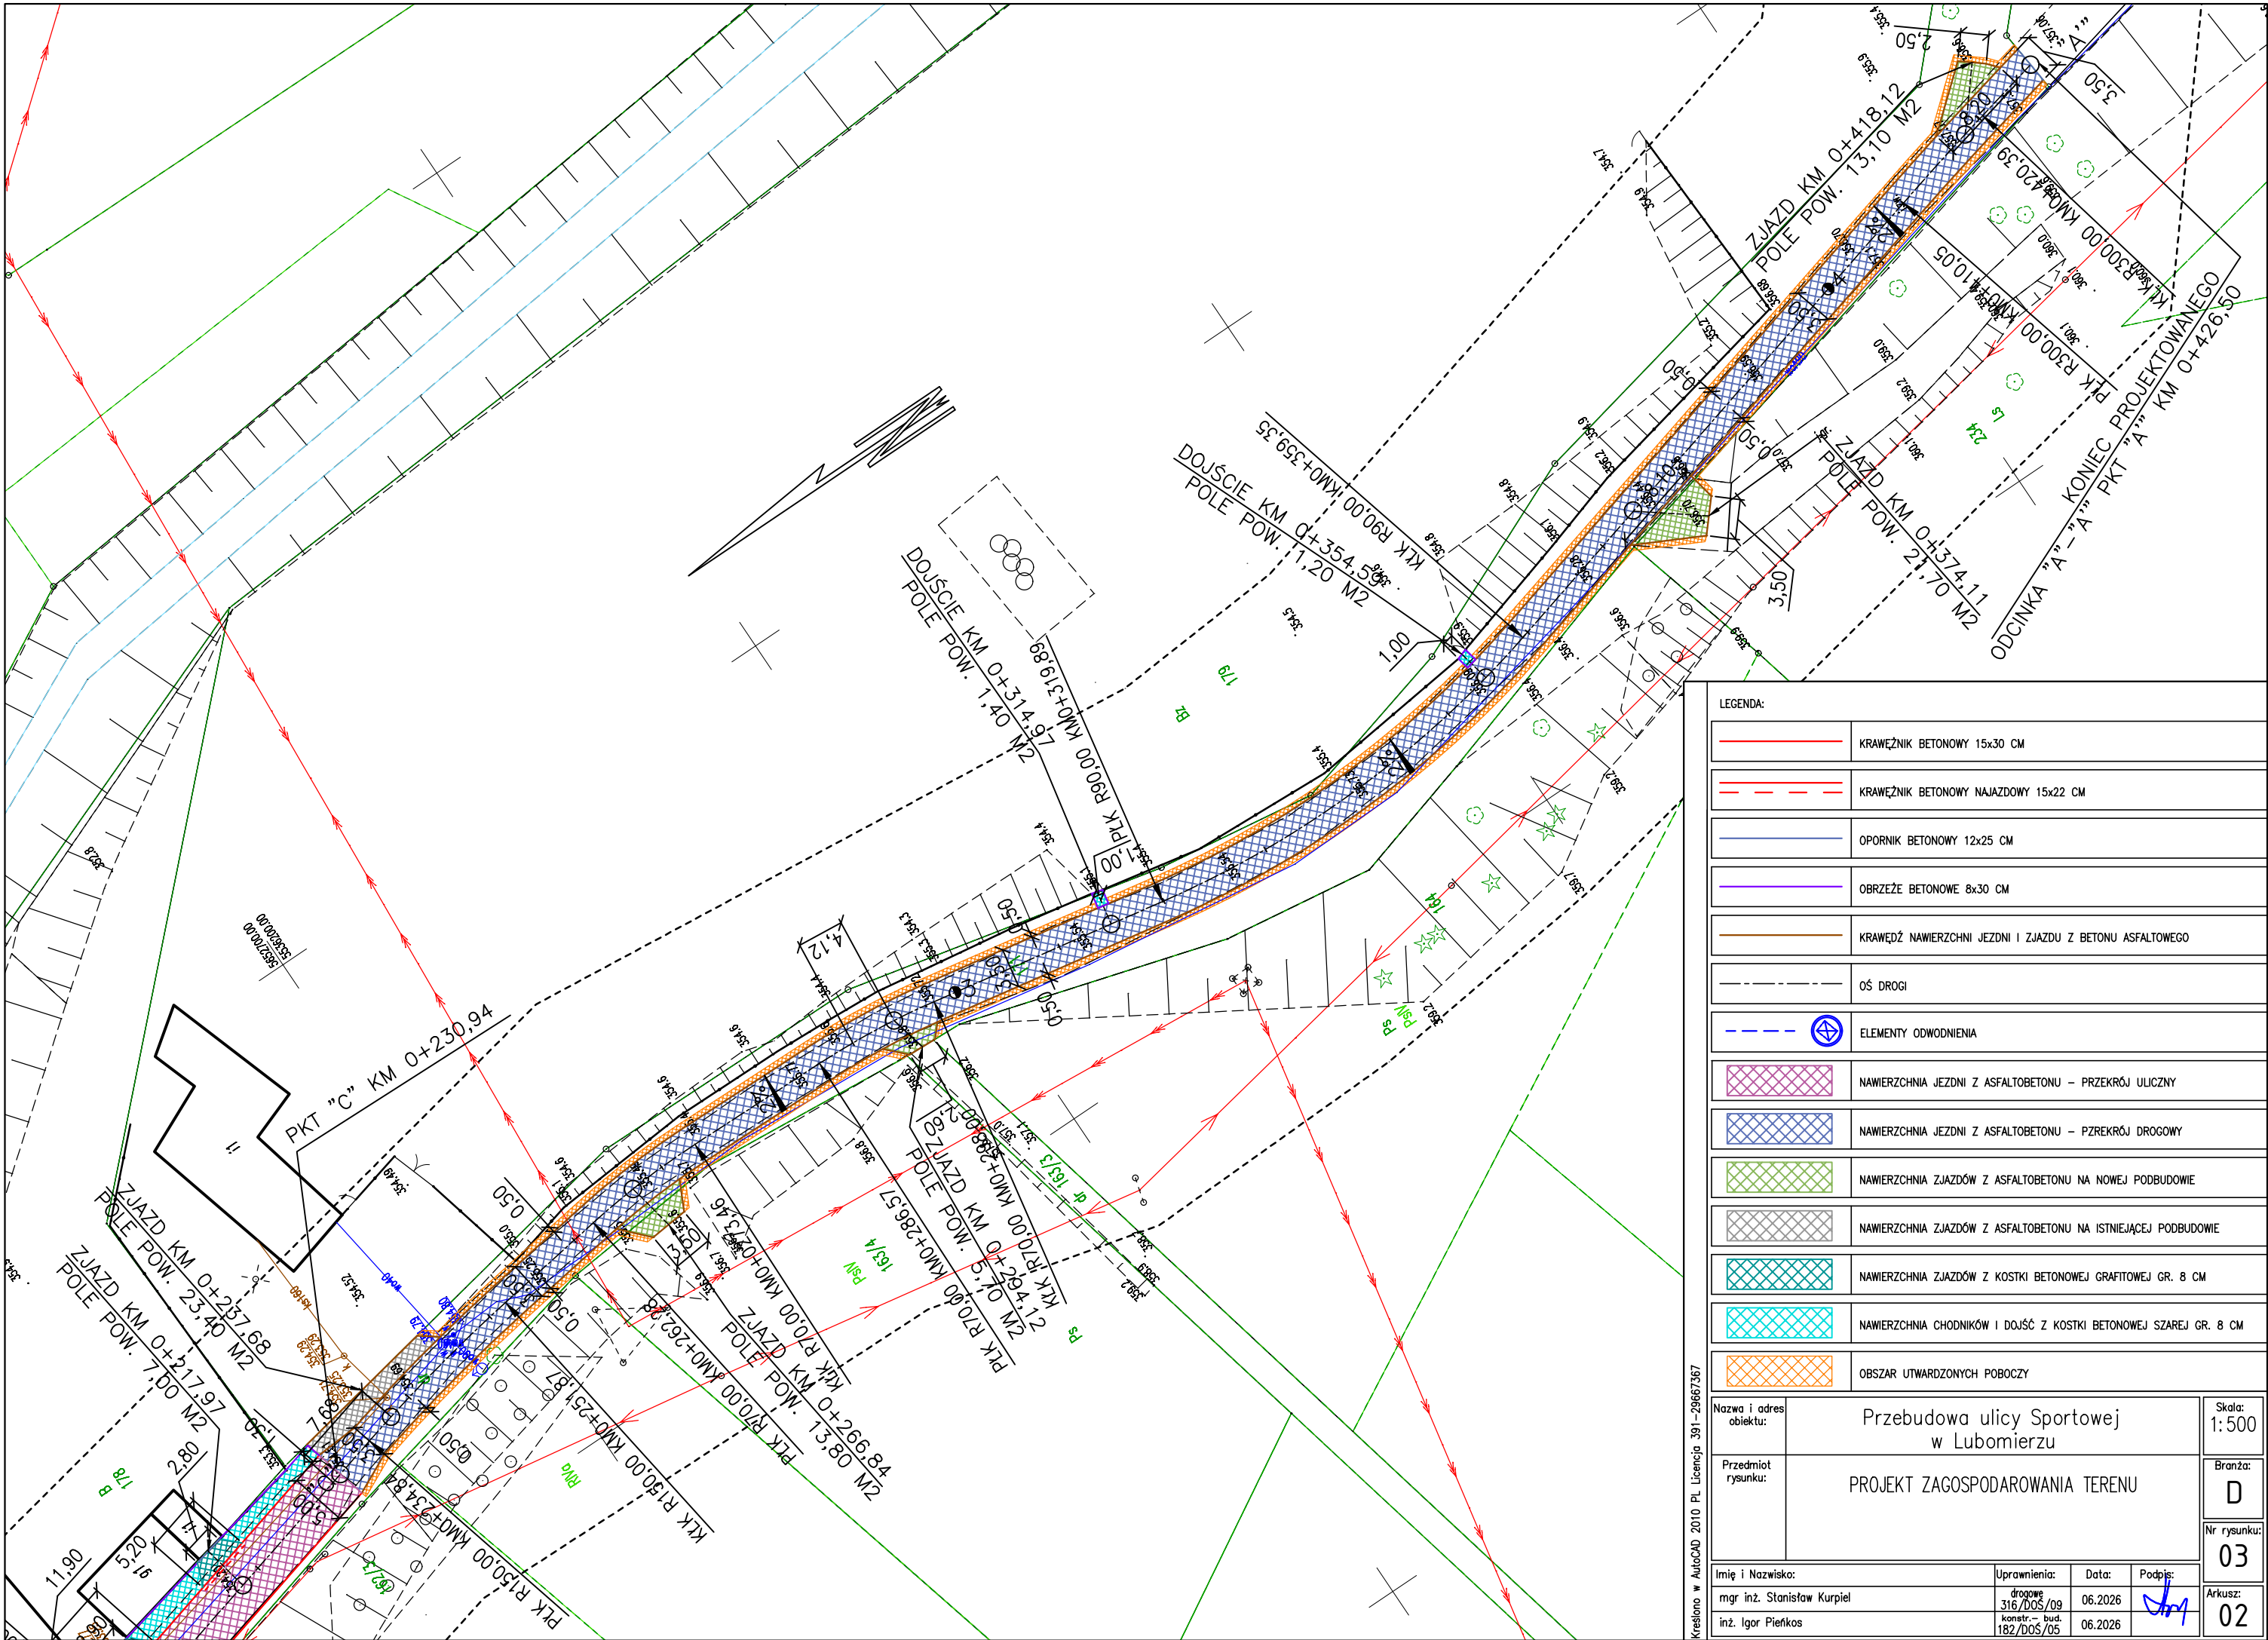

LEGENDA:				
	KRAWĘŻNIK BETONOWY 15x30 CM			
	KRAWĘŻNIK BETONOWY NAJAZDOWY 15x22 CM			
	OPORNIK BETONOWY 12x25 CM			
	OBRZEŻE BETONOWE 8x30 CM			
	KRAWĘDŹ NAWIERZCHNI JEZDNI I ZJAZDU Z BETONU ASFALTOWEGO			
	OŚ DROGI			
	ELEMENTY ODWODNIENIA			
	NAWIERZCHNIA JEZDNI Z ASFALTOBETONU – PRZEKRÓJ ULICZNY			
	NAWIERZCHNIA JEZDNI Z ASFALTOBETONU – PZREKRÓJ DROGOWY			
	NAWIERZCHNIA ZJAZDÓW Z ASFALTOBETONU NA NOWEJ PODBUDOWIE			
	NAWIERZCHNIA ZJAZDÓW Z ASFALTOBETONU NA ISTNIEJĄCEJ PODBUDOWIE			
	NAWIERZCHNIA ZJAZDÓW Z KOSTKI BETONOWEJ GRAFITOWEJ GR. 8 CM			
	NAWIERZCHNIA CHODNIKÓW I DOJŚĆ Z KOSTKI BETONOWEJ SZAREJ GR. 8 CM			
	OBZAR UTWARDZONYCH POBOCZY			
Nazwa i adres obiektu:		Przebudowa ulicy Sportowej w Lubomierzu		Skala: 1:500
Przedmiot rysunku:		PROJEKT ZAGOSPODAROWANIA TERENU		Branża: D
				Nr rysunku: 03
Imię i Nazwisko:		Uprawnienia:	Data:	Podpis:
mgr inż. Stanisław Kurpiel		drogowe 316/DOS/09	06.2026	
inż. Igor Piefkos		konstr. – bud. 182/DOS/05	06.2026	
				Arkusz: 02

Kreślono w AutoCAD 2010 PL Licencja 391-298667367

Kreslono w AutoCAD 2010 PL Licencja 391-29667367