




WIDOK Z GÓRY
SKALA 1:50

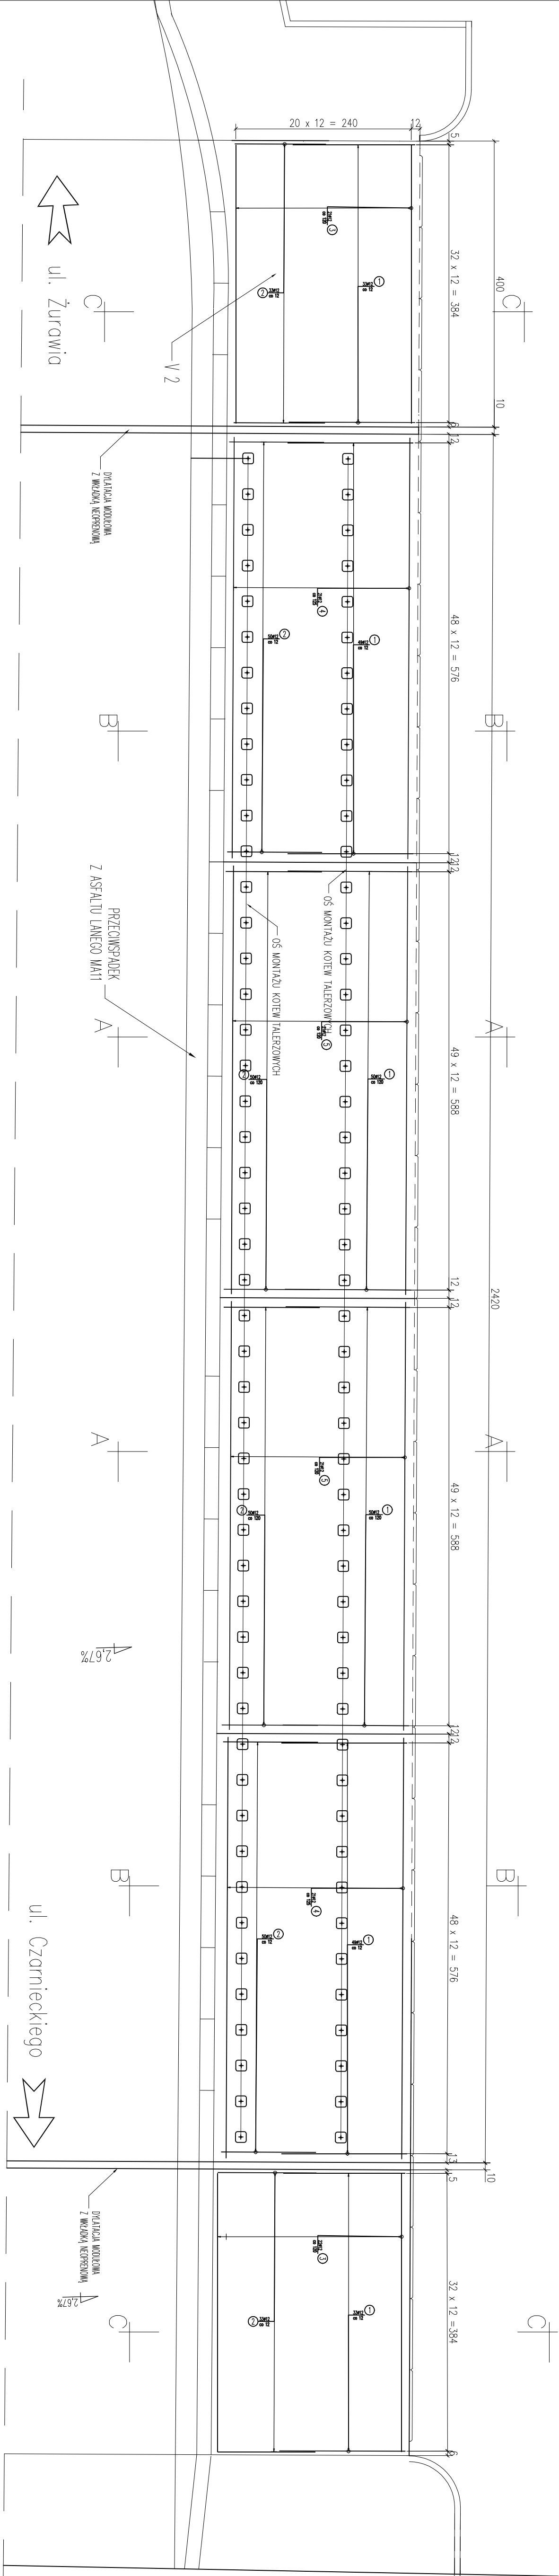



PRZEMOŁ A-A
SKALA 1:50

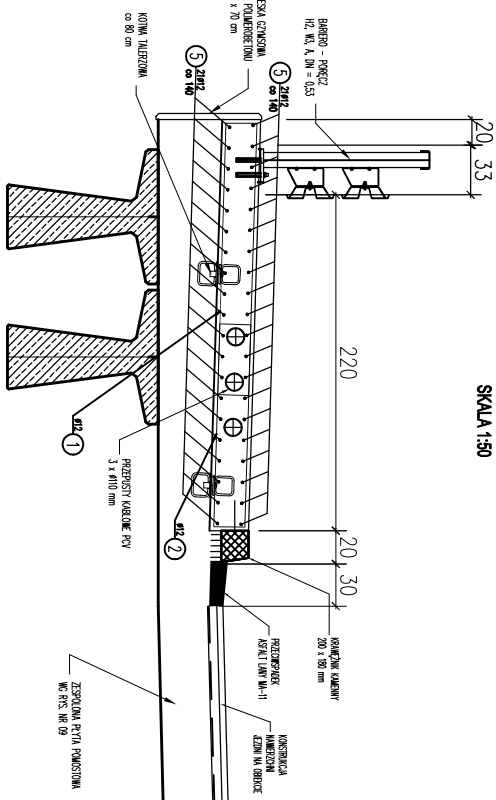

PRZEMOŁ B-B
SKALA 1:50

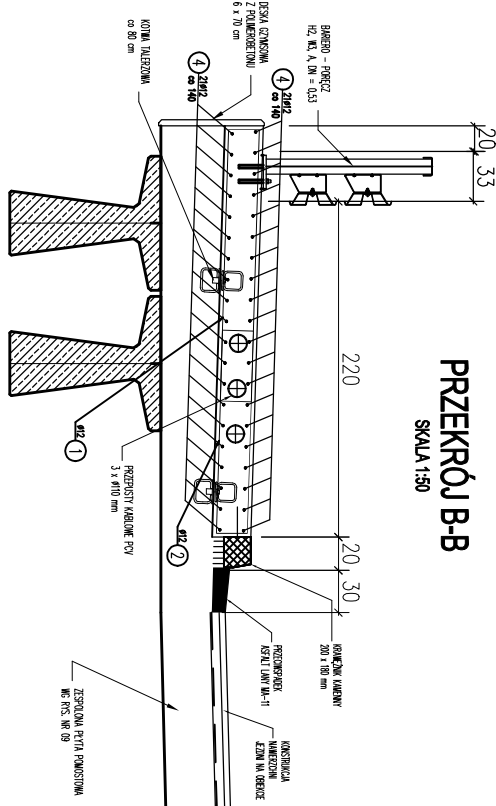

PRZEMOŁ C-C
SKALA 1:50

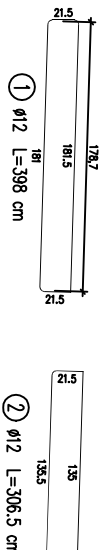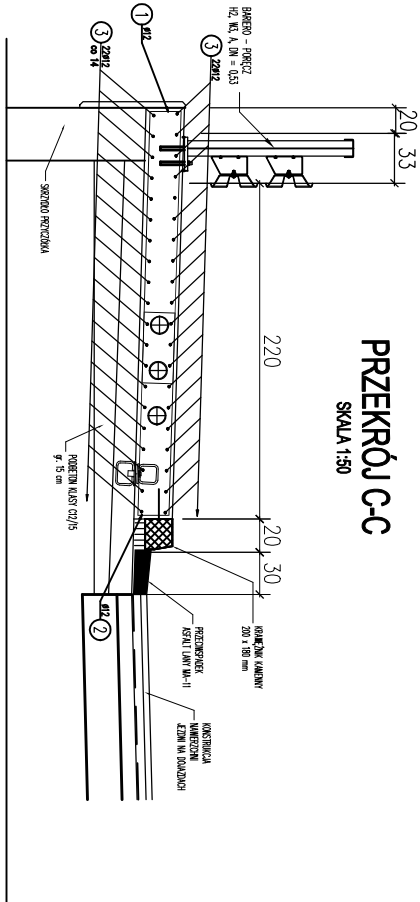

WYKAZ ZBROJENIA

Nr pręta	Średnica [mm]	Długość [m]	Liczba w elem.	Liczba ogólna	Waga [kg]	Uwagi
1	12	398	264	264	105.07	
2	12	306.5	264	264	81.33	
3	12	390	42	42	16.35	
4	12	5900	42	42	247.5	
5	12	6000	42	42	252	
Długość ogólna węża średnic						624.3
Masa pręta węża średnic						624.3
Masa betonu						624.3

- Klasa ekspozycji - XF2
- Nominalna grubość ołuliny ccm = 50 mm
- Maksymalny stosunek w/c = 0,35
- Minimalna zawartość cementu w betonie - 300 kg/m³
- Klasa konsystencji świeżego mieszanki betonowej - F3
- Minimalna zawartość powietrza w mieszance betonowej - 4%
- Zastosowane podkładki dystansowe: 50 mm (4 szt./m²)
- w płacie fundamentowej co 100 cm (2 szt./m²)

Beton: C30/37 V = 22.00 m³

Stal zbrojeniowa: B500SP G = 624.3 kg

Investor:	Powiatowy Zarząd Dróg w Przeworsku
Opracowanie:	Geo - PROJEKT Sp. z o.o. ul. Urzędowa 138-23 260 Krosno
Temat:	Realizacja istniejącego obiektu mostowego i budowa w jego miejscu nowego obiektu mostowego wraz z dojazdami w ramach zadania inwestycyjnego pn.: "Przebudowa mostu nr P 1600 R ulicy Żurawia w Przeworsku"
Lokalizacja:	P 1600 R ulica Żurawia - Przeworsk
Stadium:	PW
Projektant:	mgr inż. Daniel Kędziński
Sprawdził:	mgr inż. Aleksander Pęka
Skala:	1:50
KAPRA CHRONIĄCA - ZBROJENIE CZ 1	
Wzrost:	Wzrost