




WIDOK Z GÓRY  
SKALA 1:50

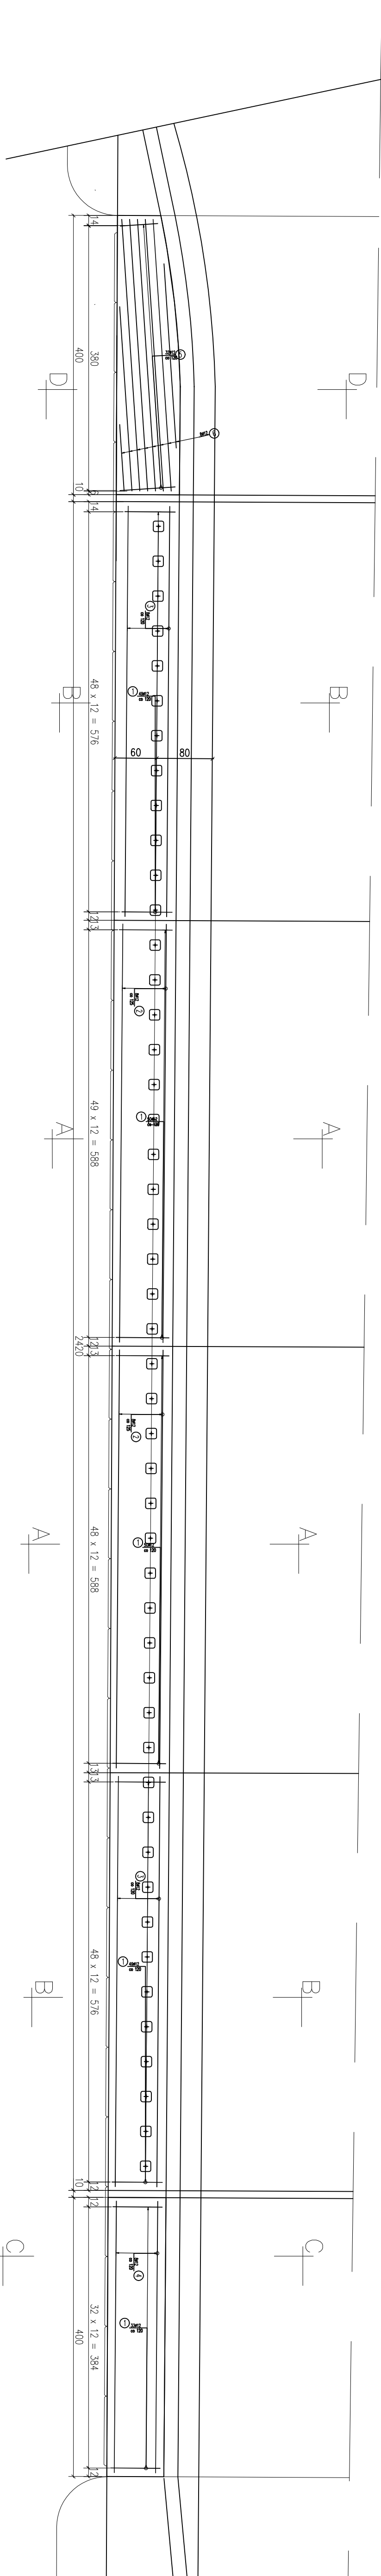


## PRZEKRÓJ A-A

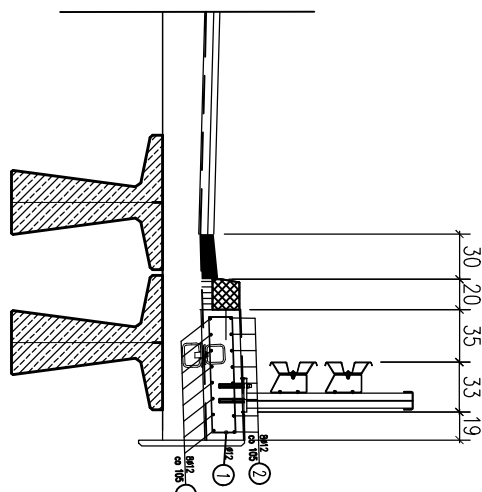


## PRZEKRÓJ B-B

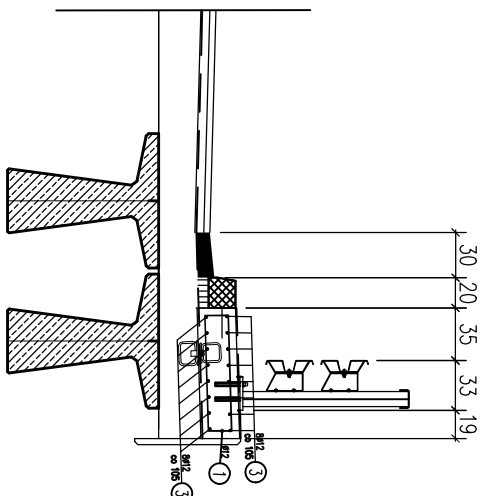

## PRZEKRÓJ C-C

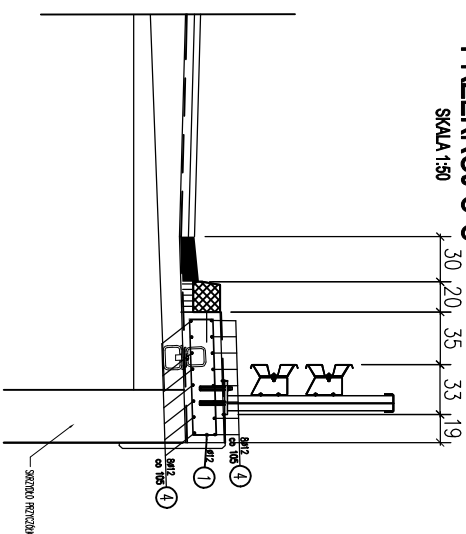

## PRZEKROJ D-D

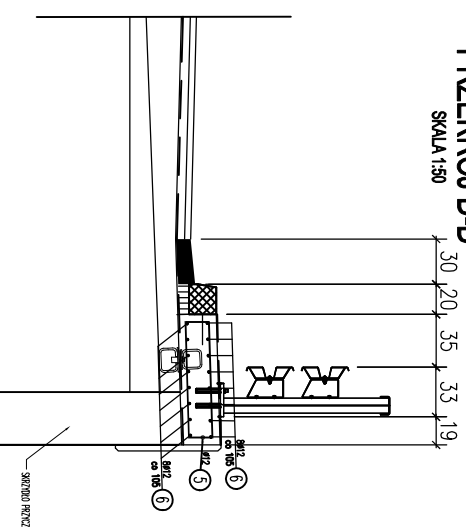

①  $\phi 12$   $L=1810$  mm

②  $\phi 12$   $L=6000$  mm

③  $\phi 12$   $L=5885$  mm

④  $\phi 12$   $L=3900$  mm

⑥ Ø12 od L=3910 mm do L=960 mm śr. 2435 mm

⑤  $\phi 12$  od L=1420 do L=1930 mm šr. L=1675 mm

## WYKAZ ZBROJENIA

| WYKAZ ZBROJENIA                |           |         |           |         |           |                   |                            |     |     |
|--------------------------------|-----------|---------|-----------|---------|-----------|-------------------|----------------------------|-----|-----|
| Nr<br>p/ro                     | Srebrnica | Długosz | I. srebro | Leciono | Dług. (m) | Ułog <sup>1</sup> | Wzrost <sup>2</sup> i srt. |     |     |
|                                |           |         |           |         |           |                   | [m]                        | [m] | [m] |
| Element                        | Element   |         |           |         |           |                   |                            |     |     |
| 1                              | 9/12      | 1810    | 231       | 231     | 414,11    |                   |                            |     |     |
| 2                              | 9/12      | 62000   | 16        | 16      | 96        |                   |                            |     |     |
| 3                              | 9/12      | 59885   | 16        | 16      | 94,16     |                   |                            |     |     |
| 4                              | 9/12      | 39001   | 8         | 8       | 31,2      |                   |                            |     |     |
| 5                              | 9/12      | 1675    | 32        | 32      | 5,46      |                   |                            |     |     |
| 6                              | 9/12      | 2455    | 32        | 32      | 19,46     |                   |                            |     |     |
| Długosz: ogólna waga srebrnica |           |         | [m]       |         | 715       |                   |                            |     |     |
| Masa 1 m. p/ro                 |           |         | [kg]      |         | 0,888     |                   |                            |     |     |
| Masa p/rośwa w srebrnica       |           |         | [kg]      |         | 633,1     |                   |                            |     |     |
| Masa całkowita                 |           |         | [kg]      |         | 633,1     |                   |                            |     |     |

Beton: C30/37 V = 7,20 m³

Stal zbroj: B500SP    G = 633,1 kg

- Kłosa ekspozycji - KF2
- Nominalna grubość otuliny cym = 50 mm
- Maksymalny stosunek  $w/f = 0,55$
- Miarodajna zawartość cementu w betonie - 300 kg/m<sup>3</sup>
- Kłosa konsystencji (smęzi mieszanki betonowej) - F3
- Miarodajna średnica powietrza w mieszance betonowej - 420 µm
- Miarodajna średnica zępatka: haków - 4φ, prętów - 15φ
- Zastosowane podkładki dystansowe zbrojenia:
  - w płycie fundamentowej do 50 cm (4 szt./m<sup>2</sup>)
  - w ścianie ukosnej co 100 cm (2 szt./m<sup>2</sup>)

|              |   |
|--------------|---|
| Investor:    | Powiatowy Zarząd Dróg w Przemyślu<br>ul. Skoczka 11, 37-200 Przemyśl   |
| Opracowanie: | GEO – PROJEKT INWEST. Sp. z o.o.<br>ul. Urzędowska 139-2/3-200 Kosiów   |
| Temat:       | Rozbudowa ściekowego obiektu mostowego i budowa w jego miejscu nowego obiektu mostowego wraz z dojazdami<br>w ramach zadania inwestycyjnego pn. "Przebudowa mostu w km 24+52, w odgał drogi powiatowej nr P 600 R<br>ulicy Żurawia w Przemyślu" |
| Lokalizacja: | P 1600 R ulica Żurawia – Przemyśl   |
| Stadium:     | PW   |
| Bransz:      | Imię i nazwisko: _____<br>M. uprawnień: _____   |
| Projektował: | mgr inż. Daniel Koźmiński<br>ULB/0204/PJMBD/16<br>ULB/0054/PJMBD/22   |
| Spisał:      | mgr inż. Aleksander Pętko<br>ULB/0342/PJMBD/93<br>MBG/1-1542/3/3/96   |
| Skala:       | 1:50   |
|              | KRAJOWA CHOROBIOWA – ZŁOŻENIE CZ. 2<br>Tędy prowadzi<br>M. p.s.:<br>W-20   |