

Geo-Projekt Przedsiębiorstwo Handlowo-Usługowe
23-200 Kraśnik, ul. Urzędowska 139
NIP: 7151802875
tel: +48 693 814 816
adrian.kedzierski22@poczta.onet.pl

Mapa do celów projektowych

SKALA: 1:500

Obręb ewid.: nr 4, nr 3
Jednostka ewid.: 101401_1 Przeworsk miasto
Powiat: 1814 przeworsk
Województwo: 18 podkarpackie

Dotyczy działki: 2913/1

Idz: GG 6940.2162.2025
Sektoria mapy: S.125.07.24.1.3
Układ współrzędnych: 2000/8
Pozycja administracyjna: PL-23072007-NH (Amsterdam)
Mapa aktualna na dzień: 25.10.2025r.

Nie wyklucza się istnienia w terenie urządzeń podziemnych, innych niż wykazanych na mapie, których nie zgłoszono do inwentaryzacji lub których inwentaryzacje nie zostały przesłane lub były niewłaściwie wykonane przez instalującą branżę, właścicieli sieci.

Uwaga:
Znak szacunkowej osnowy poziomej:
- M34070C-3-SP10100, - M34070C-3-SP10090,
- M34070C-3-SP10080 pod ochroną.

Wykonał:
GEODETA
inż. Adrian Kedzierski
Up. nr 23853

Oświadczam, że opierałem się na danych technicznych i mapach, które otrzymałem od inwestora i nie ponoszę odpowiedzialności za ich prawdziwość i kompletność.

Identyfikacja geodezyjna
p.n.k. geodezyjnych

GG 6940.2162.2025

Opis składowy geodezyjny
kartograficzny plan
projektu budowlanego

Stwierdzenie: Powołanie w Przeworsku
101401_1 Przeworsk miasto
101401_1 Przeworsk miasto

Wskazanie przez
geodezyjnych


GG 6940.2162.2025
Adrian Kedzierski 23-200 Kraśnik
ul. Urzędowska 139

Wzrost i data urodzenia
kierownika geodezyjnego
zobowiązany do
podpisu i pieczęci

NR GG 6940.2162.2025
Adrian Kedzierski
ul. Urzędowska 139

GEODETA
inż. Adrian Kedzierski
Up. nr 23853

Jednostka ewid.: 101401_1 Przeworsk miasto
Powiat: 1814 przeworsk
Województwo: 18 podkarpackie

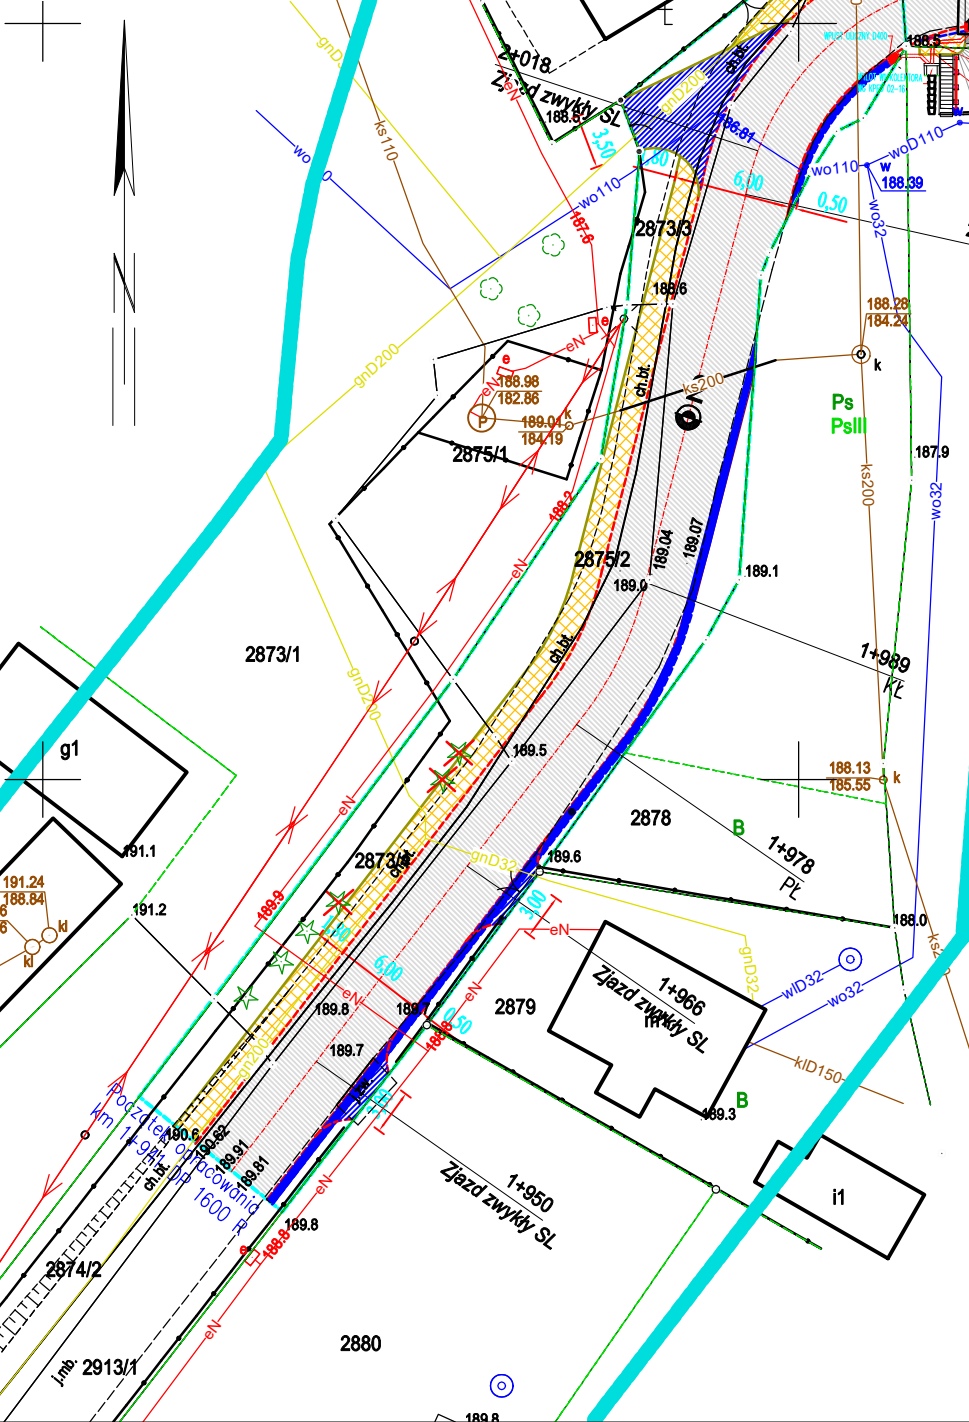

LEGENDA:		
	Nazwa obiektu	Konstrukcja
	PROJ. CHODNIK	KOSTKA BETONOWA
	PROJ. NAWIERZCHNIA JEZDNI	BITUMICZNA
	PROJ. KAPĄ CHODNIKOWĄ NA OBIEKCIE	BETONOWA
	PROJ. OPASKA BEZPIECZEŃSTWA NA OBIEKCIE	BETONOWA
	PROJ. POBOCZE	TŁUCZEŃ KAMIENNY UTRWALONY EMULSIĄ
	PROJ. NAWIERZCHNIA ZJAZDÓW	BITUMICZNA
	UMOCNIENIE DNA I SKARP CIEKU	NARZUTEM KAMIENNYM
	PROJ. ŚCIEK SKARPOWY	
	KORYTKO ŚCIEKOWE DO REMONTU	
	GRANICE DZIAŁKI DROGI POWIATOWEJ DP P1600R	
	PROJ. OBRZEŻE 8X30X100	
	PROJ. KRAWĘŻNIK KAMIENNY	
	PROJ. KRAWĘŻNIK BETONOWY 15X30X100	
	PROJ. OŚ JEZDNI	
	PROJ. KRAWĘDZ JEZDNI	
	PROJ. STUDNIA REWIZYJNA	
	PROJ. WPUST ULICZNY DN 400	
	DRZEWA DO WYCINKI	

8392950 5545550

Inwestor:	Powiatowy Zarząd Dróg w Przeworsku ul. Słowackiego 17, 37-200 Przeworsk			
Opracowanie:	GEO – PROJEKT INVEST Sp. z o. o. ul. Urzędowska 139, 23-200 Kraśnik			
Temat:	Rozbiórka istniejącego obiektu mostowego i budowa w jego miejscu nowego obiektu mostowego wraz z dojazdami w ramach zadania inwestycyjnego pn.: "Przebudowa mostu w km 2+052 w ciągu drogi powiatowej nr P 1600 R ulica Żurawia w Przeworsku"			
Lokalizacja:	P 1600 R ulica Żurawia – Przeworsk		181401_1 Przeworsk, Obręb – 0004; 0003	
Stadium:	PROJEKT BUDOWLANY	Branża:	mostowa/konstrukcja	
Branża:	Imię i nazwisko:	Nr uprawnień:	Podpis:	Data:
Projektował:	mgr inż. Daniel Kedzierski	LUB/0204/PWBD/16 LUB/0054/PWBM/22		10.2025 r.
Sprawił:	mgr inż. Aleksander Piętko	UAN.V-7342/3/70/93, NBGP.V-7342/3/73/98		
Skala:	1:500	Tytuł rysunku: PROJEKT ZAGOSPODAROWANIA TERENU		Nr rys.: 1.1