


RZUT PIĘTRA
1:100

OZNACZENIA

- PROJ. ŚCIANY ZEWNĘTRZNE DWUWARSTWOWE .
(błoczek gazobetonowy gr. 24cm + styropian PS-E FS15 gr. 15cm.)
- PROJ. ŚCIANY WEWNĘTRZNE DWUWARSTWOWE .
(błoczek gazobetonowy gr. 24cm + wełna mineralna gr. 10cm)
- PROJ. ŚCIANY KONSTRUKCYJNE WEW. GR. 24cm
Z BŁOCZKÓW GAZOBETONOWYCH
- PROJ. ŚCIANKI DZIAŁOWE WEW. GR. 12cm
Z BŁOCZKÓW GAZOBETONOWYCH
- ELEMENTY ŻELBETOWE

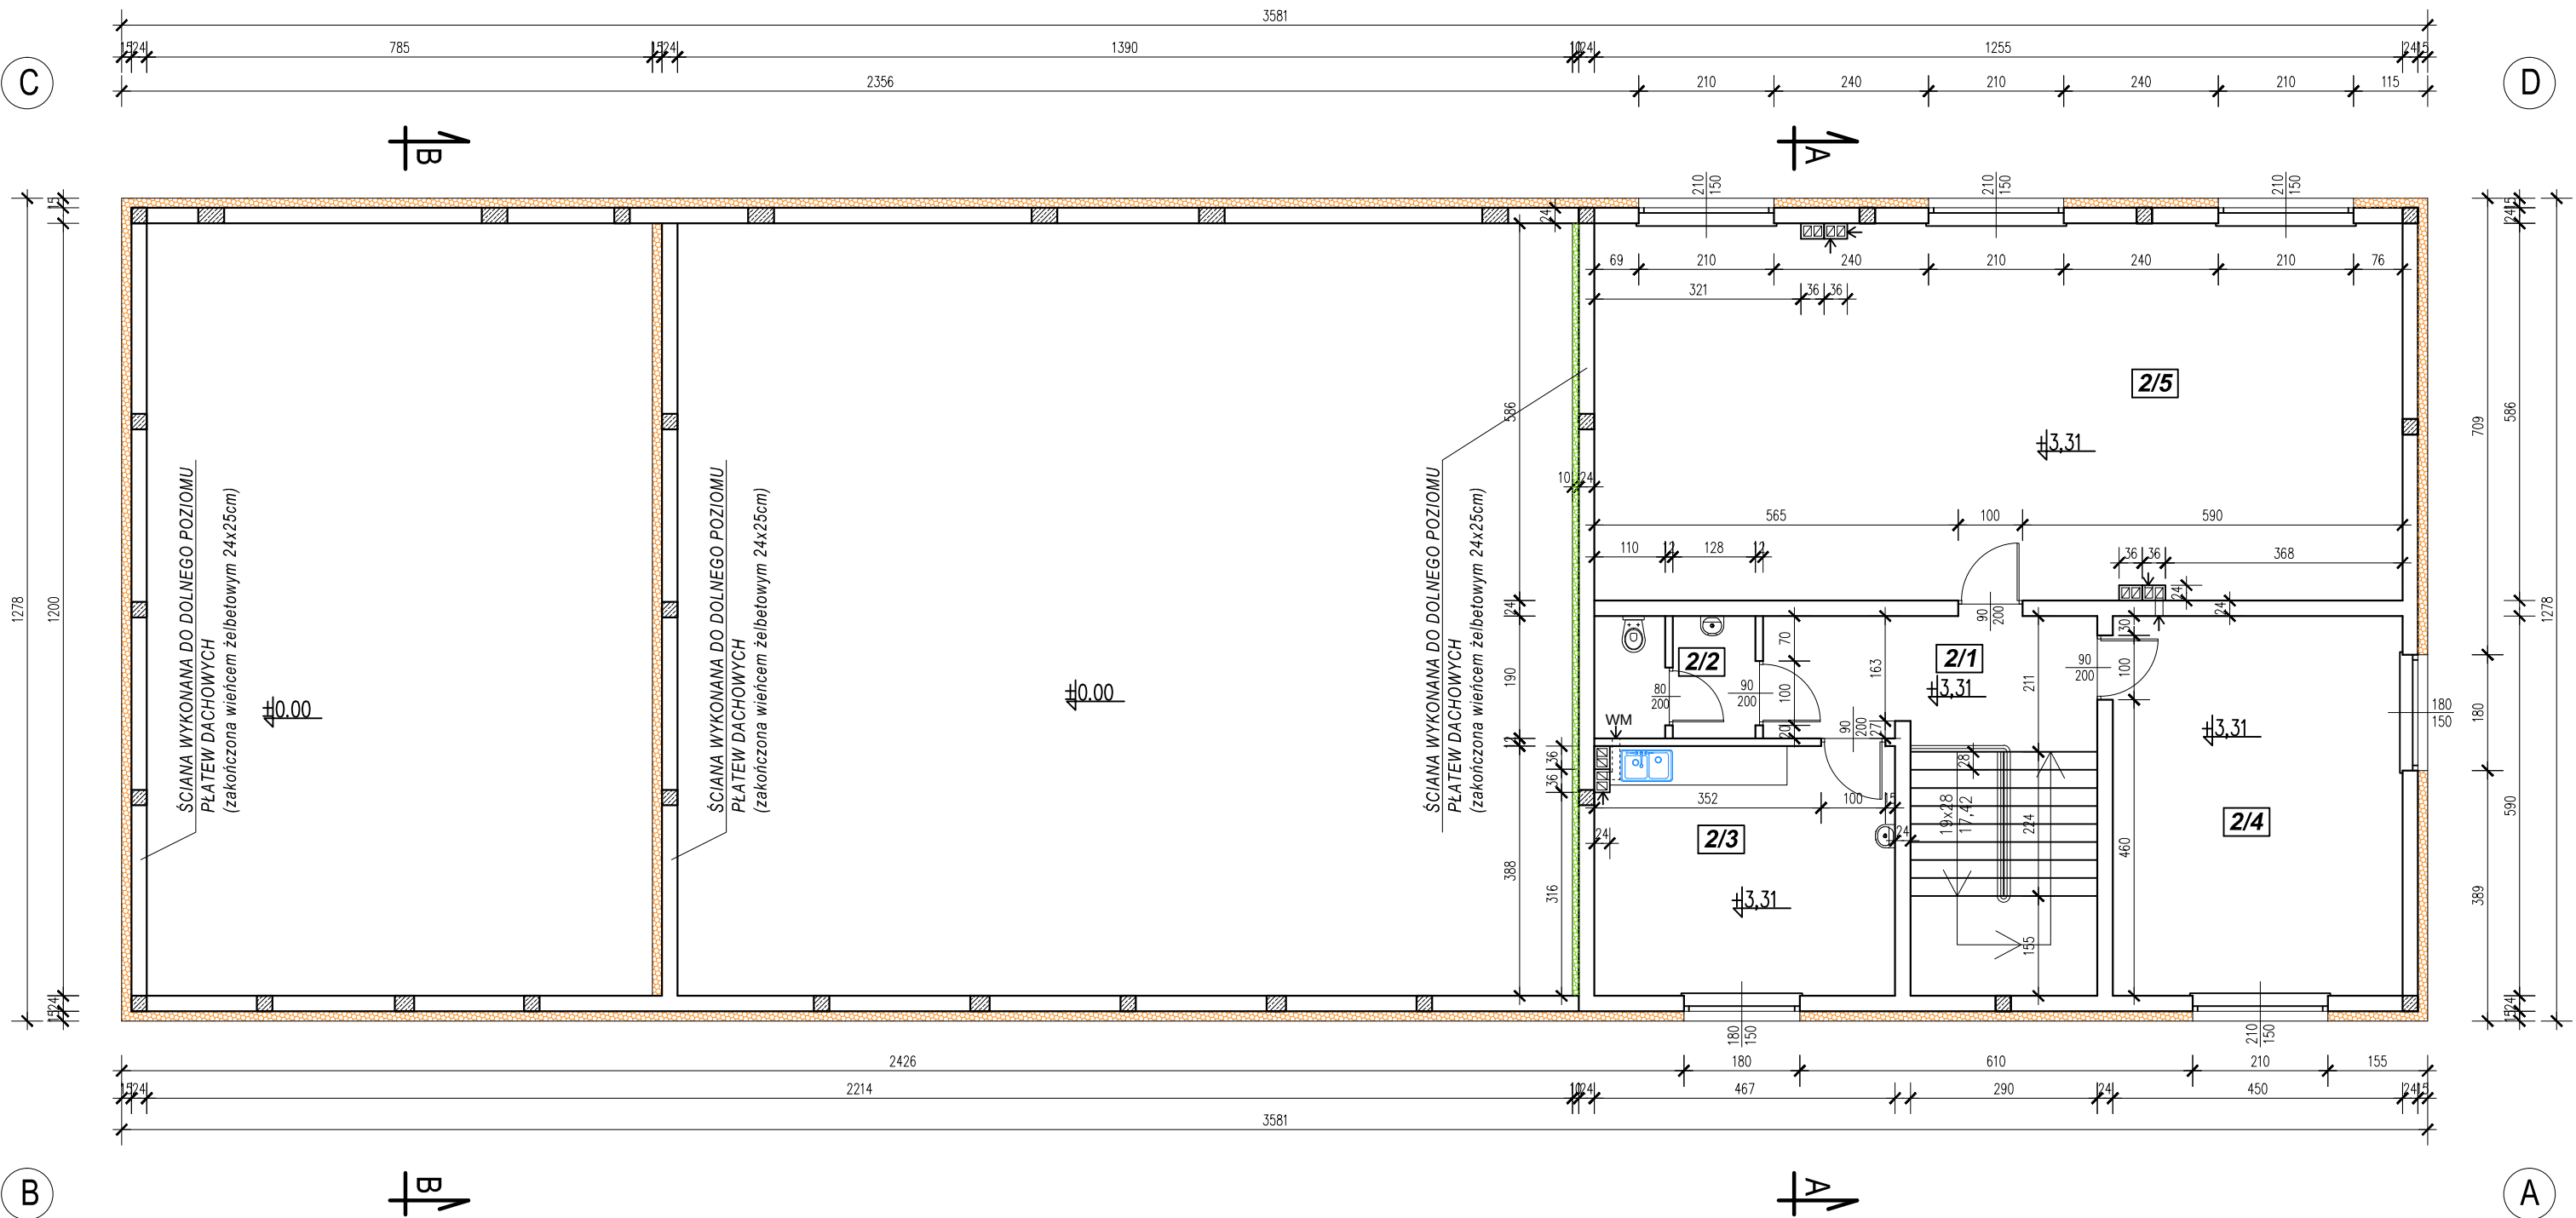

Lp	Pomieszczenie	Posadzka	Pow. podłogi	Pow. użyt.
2 / 1	Hol	Terakota	10,4 m2	10,4 m2
2 / 2	WC + umywalka	Terakota	4,6 m2	4,6 m2
2 / 3	Pomieszczenie socjalne	Terakota	17,9 m2	17,9 m2
2 / 4	Biuro	Terakota	26,5 m2	26,5 m2
2 / 5	Biuro	Terakota	73,1 m2	73,1 m2
RAZEM			132,5 m2	132,5 m2

T4P Tomasz Pajewski 06-400 Ciechanów ul. Błękitna 21 Tel. 796 100 703 www.t4p.pl e-mail: biuro@t4p.pl		
INWESTOR:	Komenda Powiatowa Państwowej Straży Pożarnej w Ciechanowie ul. Płocka 32 06-400 Ciechanów	DATA OPRACOWANIA: 09.12.2024r.
Nazwa zamierzenia budowlanego :	Budowa budynku biurowego z częścią socjalno-garażową	SKALA : 1 : 100
ADRES INWESTYCJI:	Ciechanów, ul. Płocka działka o nr. ewid. : 946/2 obręb ewid. 40 Śmiecin	NR RYSUNKU : A02
NAZWA RYSUNKU:	RZUT PIĘTRA	
PROJEKTOWAŁ:		PODPIS
mgr inż. arch. Andrzej Tromski Nr uprawnień: MA/136/08 w spec. architektonicznej		