


RZUT DACHU
1:100

UWAGI:

- POKRYCIE DACHU PŁYTĄ WARSTWOWĄ
- RYNNY Z BLACHY STAL. LUB. PCV
MOCOWANE DO OKAPU HAKAMI CO 50cm
- RURY SPUSTOWE PCV, MOCOWANE
DO ŚCIANY HAKAMI CO 100cm
- STYK DACHU Z KOMINEM USZCZELINIĆ
FARTUCHEM Z BLACHY STALOWEJ
POWLEKANEJ 0,5mm W KOLORZE POKRYCIA DACHU
- RYNNY Ø130 i 150 mm
- RURY SPUSTOWE Ø100 mm
- POCHYLENIE RYNIEN 0.5–1%
- Montaż płyty warstwowej
wykonać zgodnie z zaleceniami producenta
- Zwrócić szczególną uwagę na obróbki
blacharskie komina i wieży

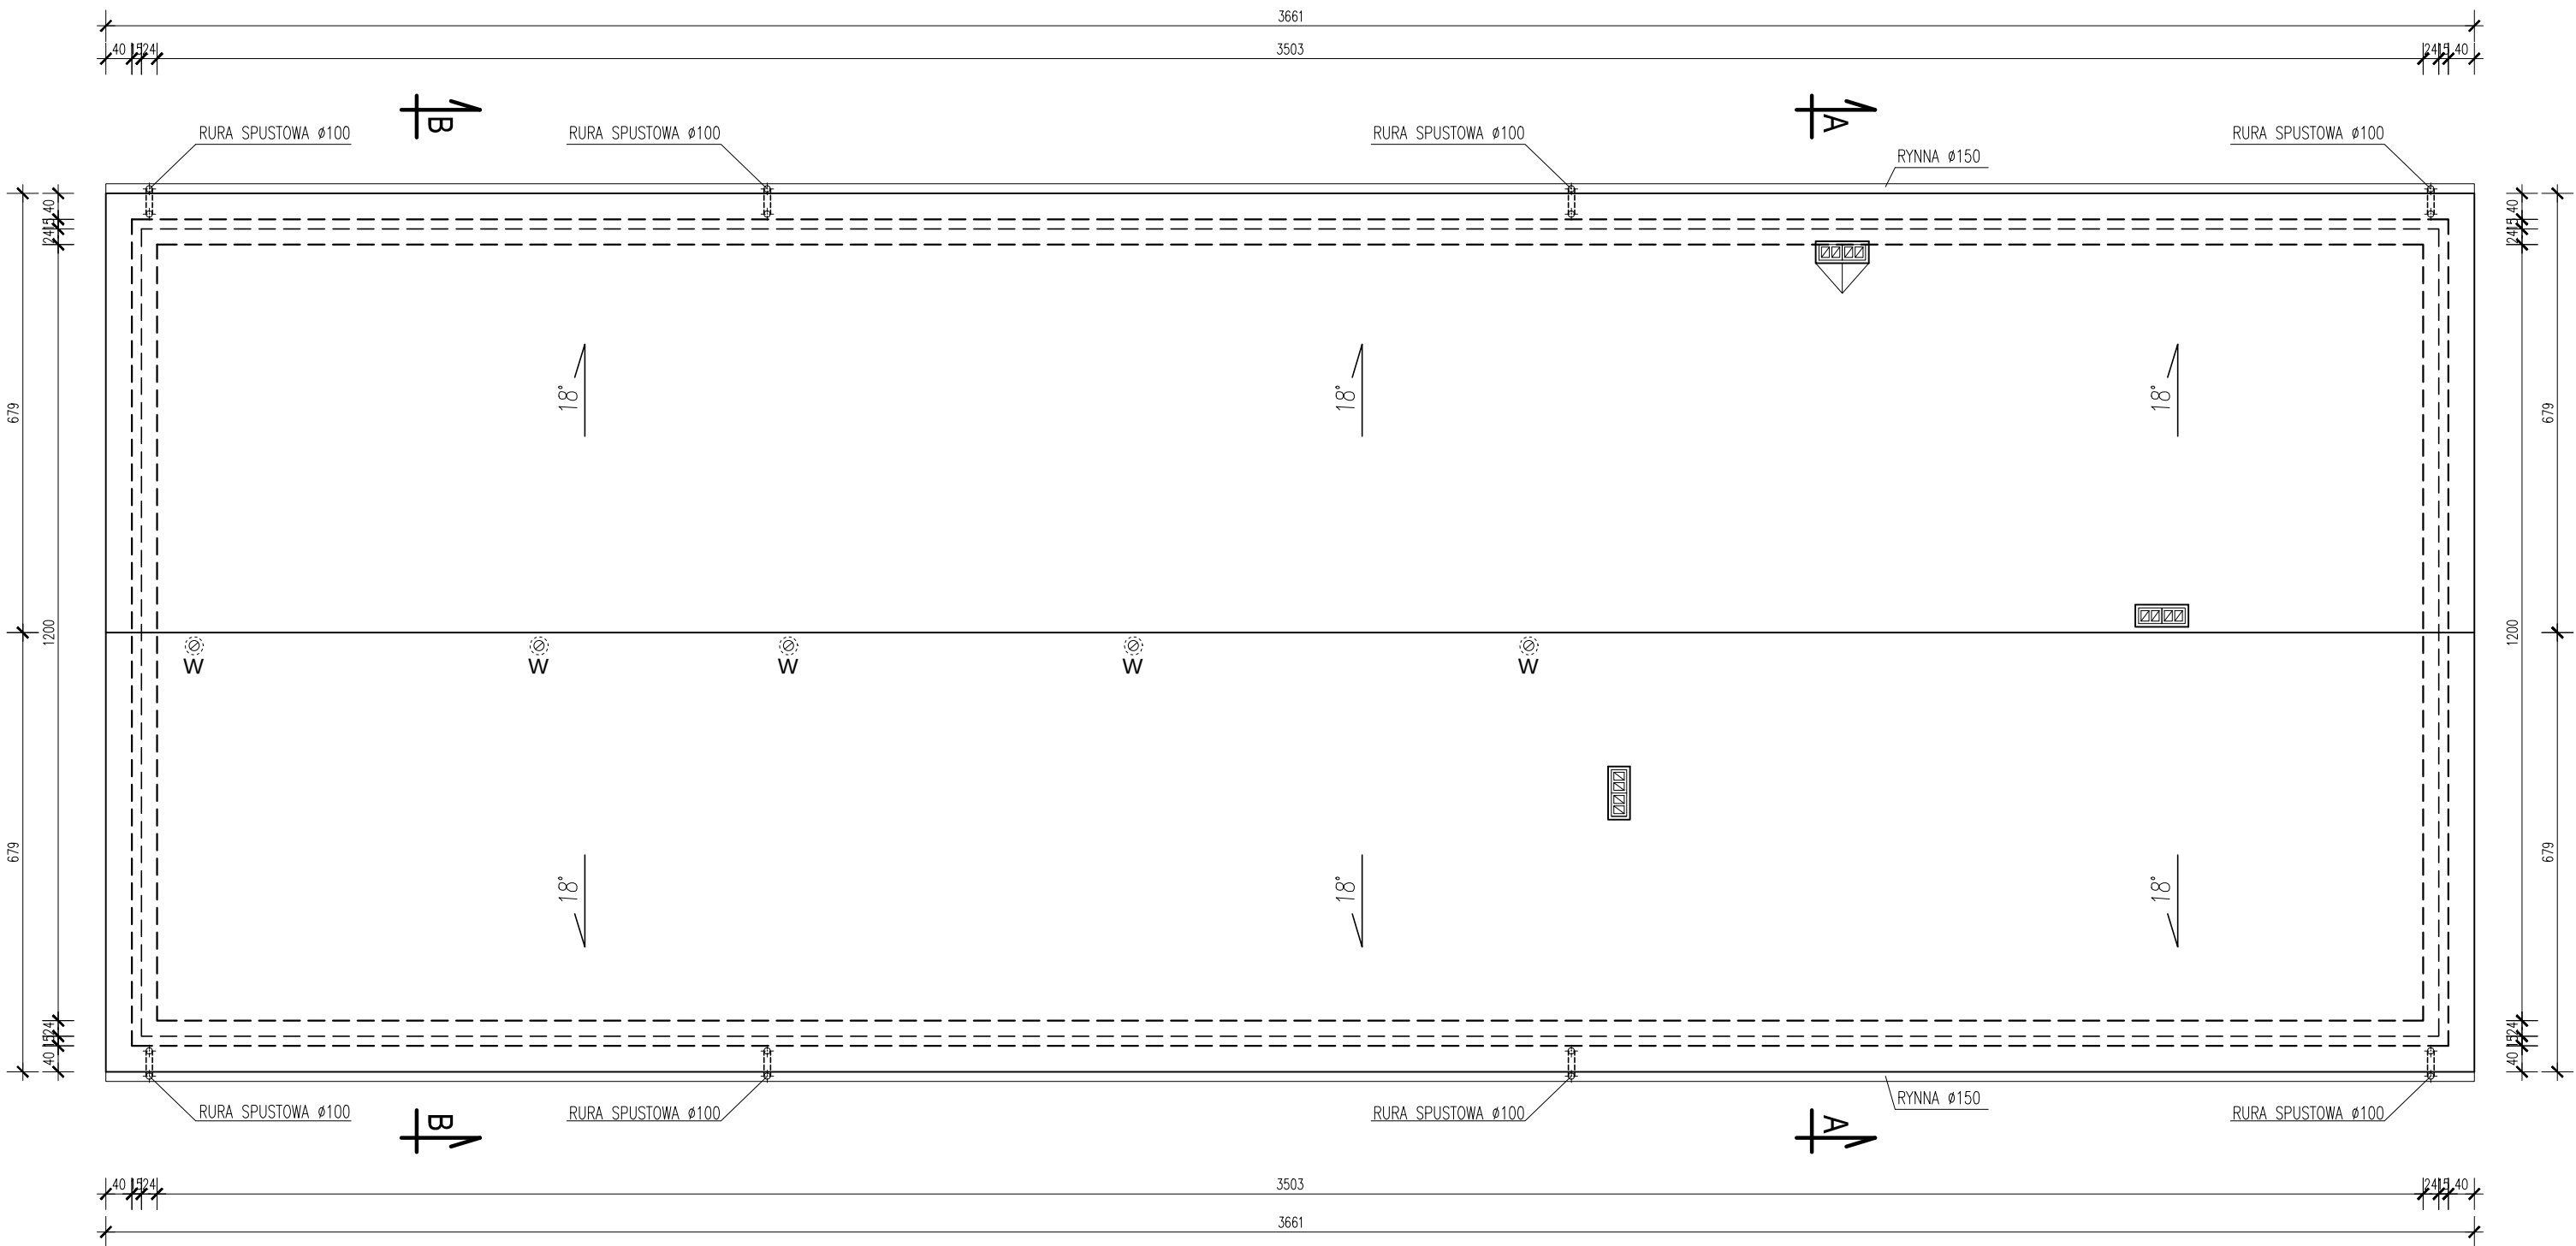

T4P T4P Tomasz Pajewski 06-400 Ciechanów ul. Błękitna 21 Tel. 796 100 703 www.t4p.pl e-mail: biuro@t4p.pl		
INWESTOR:	Komenda Powiatowa Państwowej Straży Pożarnej w Ciechanowie ul. Płocka 32 06-400 Ciechanów	DATA OPRACOWANIA: 09.12.2024r.
Nazwa zamierzenia budowlanego :	Budowa budynku biurowego z częścią socjalno-garażową	SKALA : 1 : 100
ADRES INWESTYCJI:	Ciechanów, ul. Płocka działka o nr. ewid. : 946/2 obręb ewid. 40 Śmiecin	NR RYSUNKU : A03
NAZWA RYSUNKU:	RZUT DACHU	
PROJEKTOWAŁ:		PODPIS
mgr inż. arch. Andrzej Tromski Nr uprawnień: MA/136/08 w spec. architektonicznej		