


RZUT PARTERU

1:100

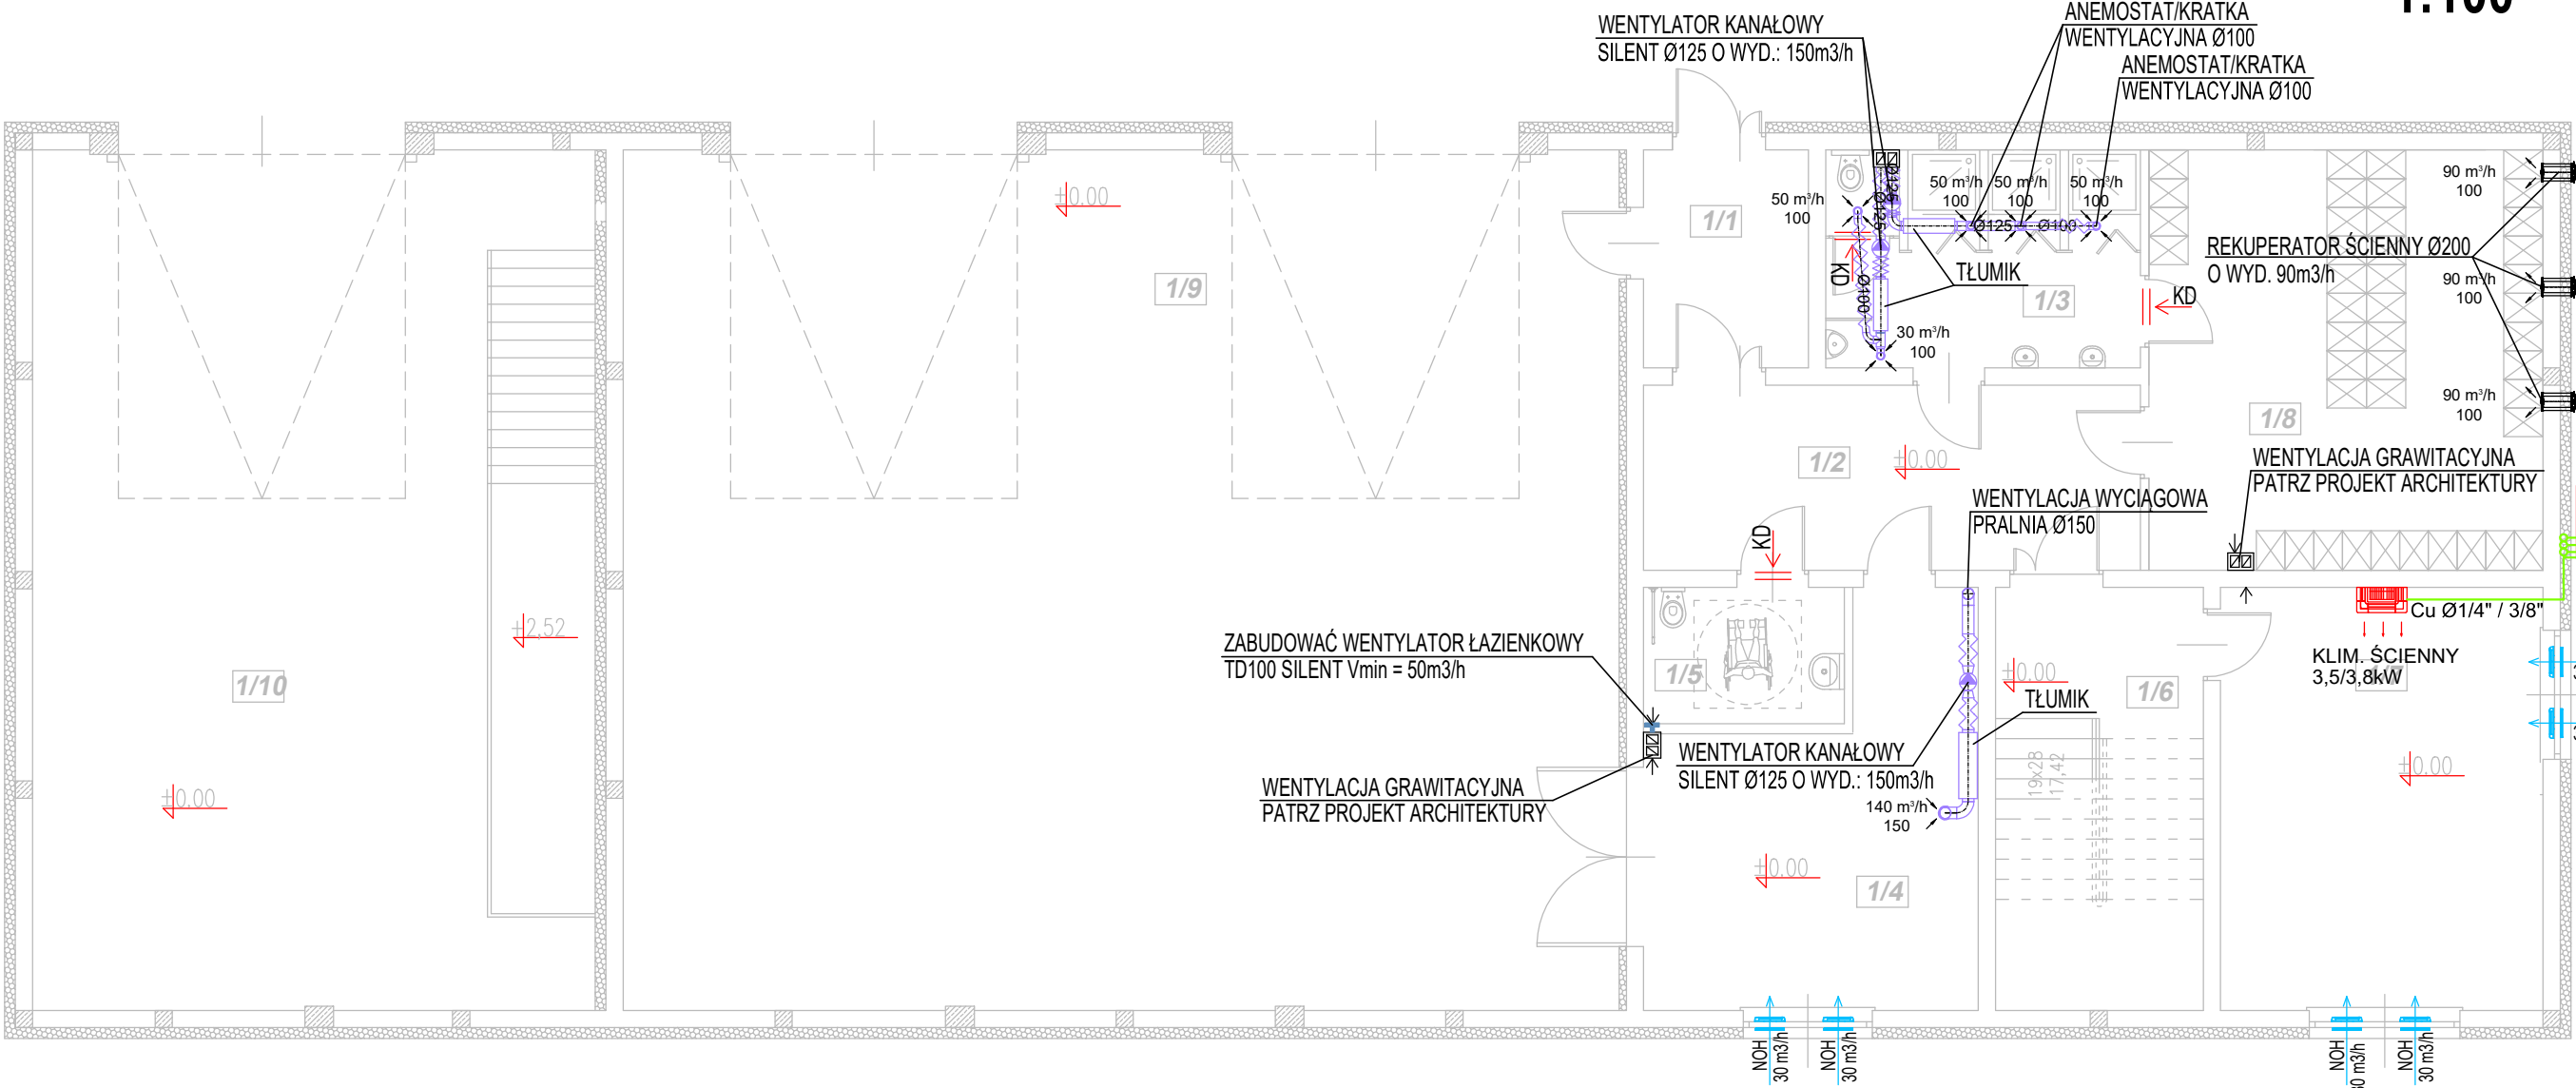

OZNACZENIA:

-  PRZEWODY TYPU SPIRO - WYWIEW
 -  PRZEWODY TYPU FLEX - WYWIEW
 -  KLAPKA TRANFEROWA
 -  KRATKA WYWIEW (ANEIMOSTATAT WYWIEWNY)
 -  PRZEWODY FREONOWE KLIMATYZACJI
 -  NAWIETRZAK OKIENNY

UWAGA:

1. PROJ. NAWIETRZAKI OKIENNE ZABUDOWAĆ ZGODNIE Z PROJEKTEM ARCHITEKTURY
2. WYKONAĆ KLAPY TRANSFEROWE W DRZWIACH USTĘPÓW
3. WYKONAĆ KLAPĘ TRANSFEROWĄ MIĘDZY POM. NATRYSKÓW A POM. SZATNI NAD DRZWIAMI LUB W DRZWIACH
4. KOLANA WYKONAĆ JAKO ŁUK Z PRZEWODÓW TYPU FLEX

Lp	Pomieszczenie	Posadzka	Pow. podłogi	Pow. użyt.
1/ 1	Wiatrołap	Terakota	6,9 m2	6,9 m2
1/ 2	Hol	Terakota	17,8 m2	17,8 m2
1/ 3	Węzeł sanitarny	Terakota	12,4 m2	12,4 m2
1/ 4	Pralnia z suszarnią	Terakota	21,5 m2	21,5 m2
1/ 5	WC ogólnodostępne i dla osoby niepełnosprawnej	Terakota	5,3 m2	5,3 m2
1/ 6	Klatka schodowa	Terakota	17,1 m2	17,1 m2
1/ 7	Biuro	Terakota	26,5 m2	26,5 m2
1/ 8	Szatnia	Terakota	32,1 m2	32,1 m2
1/ 9	Garaż	Pos. Przemysłowa	166,0 m2	166,0 m2
1/ 10	Garaż	Pos. Przemysłowa	93,8 m2	93,8 m2
RAZEM			399,4 m2	399,4 m2

		T4P Tomasz Pawajski 06-400 Ciechanów ul. Błękitna 21 Tel. 796 100 703 www.t4p.pl e-mail: biuro@t4p.pl	
INWESTOR: Komenda Powiatowa Państwowej Straży Pożarnej w Ciechanowie ul. Płocka 32 06-400 Ciechanów		DATA OPRACOWANIA: czerwiec 2026r.	
Nazwa zamierzenia budowlanego : Budowa budynku biurowego z częścią socjalno-garażową		SKALA : 1 : 100	
ADRES INWESTYCJI: Ciechanów, ul. Płocka działka o nr. ewid. : 946/2 obręb ewid. 40 Śmiecin		NR RYSUNKU : 6	
NAZWA RYSUNKU: RZUT PARTERU - inst. went. i klimatyzacji			
PROJEKTOWAŁ:		PODPIS	
mgr inż. Tomasz Pawajski Nr uprawnień: MAZ/0595/PBS/17 w spec. sanitarnej			
SPRAWDZAJĄCY:			
mgr inż. Hubert Rębkowski Nr uprawnień: MAZ/IS/0657/11 w spec. sanitarnej			