

RZUT FUNDAMENTÓW

skala 1: 100

OZNACZENIA


ŚCIANY FUNDAMENTOWE
żelbetowe wylane z betonu klasy B20
zbrojone podwójną siatką z prętów Ø10
w rozstawie co 22cm w obydwie strony pionowo
i poziomo, zwieńczone wieńcem żelbetowym
zbrojonym osiowo 4 pręty #12
+ strzemiona Ø6 co 25 cm.

ŁAWY FUNDAMENTOWE
Fundamenty pod ścianki działowe

Wszystkie zewnętrzne ściany fundamentowe
ocieplić styropianem ekstrudowanym
i do poziomu gruntu zabezpieczyć folią.

WSZYSTKIE STOPY FUNDAMENTOWE POD SŁUPY I KOMINY
ZBROJONE KRZYŻOWO PODWÓJNĄ SIATKĄ PRĘTÓW ZEBROWANYCH
#12 W OBYDWIE STRONY CO 10 cm
WYLEWANE Z BETONU C16/20 (B20)

- Beton C16/20 (B20)
- Stal strzemion: A-0 (St0S)
- Stal zbrojeniowa: A-III (34GS)
- Otulina prętów: min 40 mm
- Izolacja: DYSPERBIT
- Pod fundamentami wykonać warstwę chudego betonu gr. 10cm
- Poziom posadowienia -1,20m

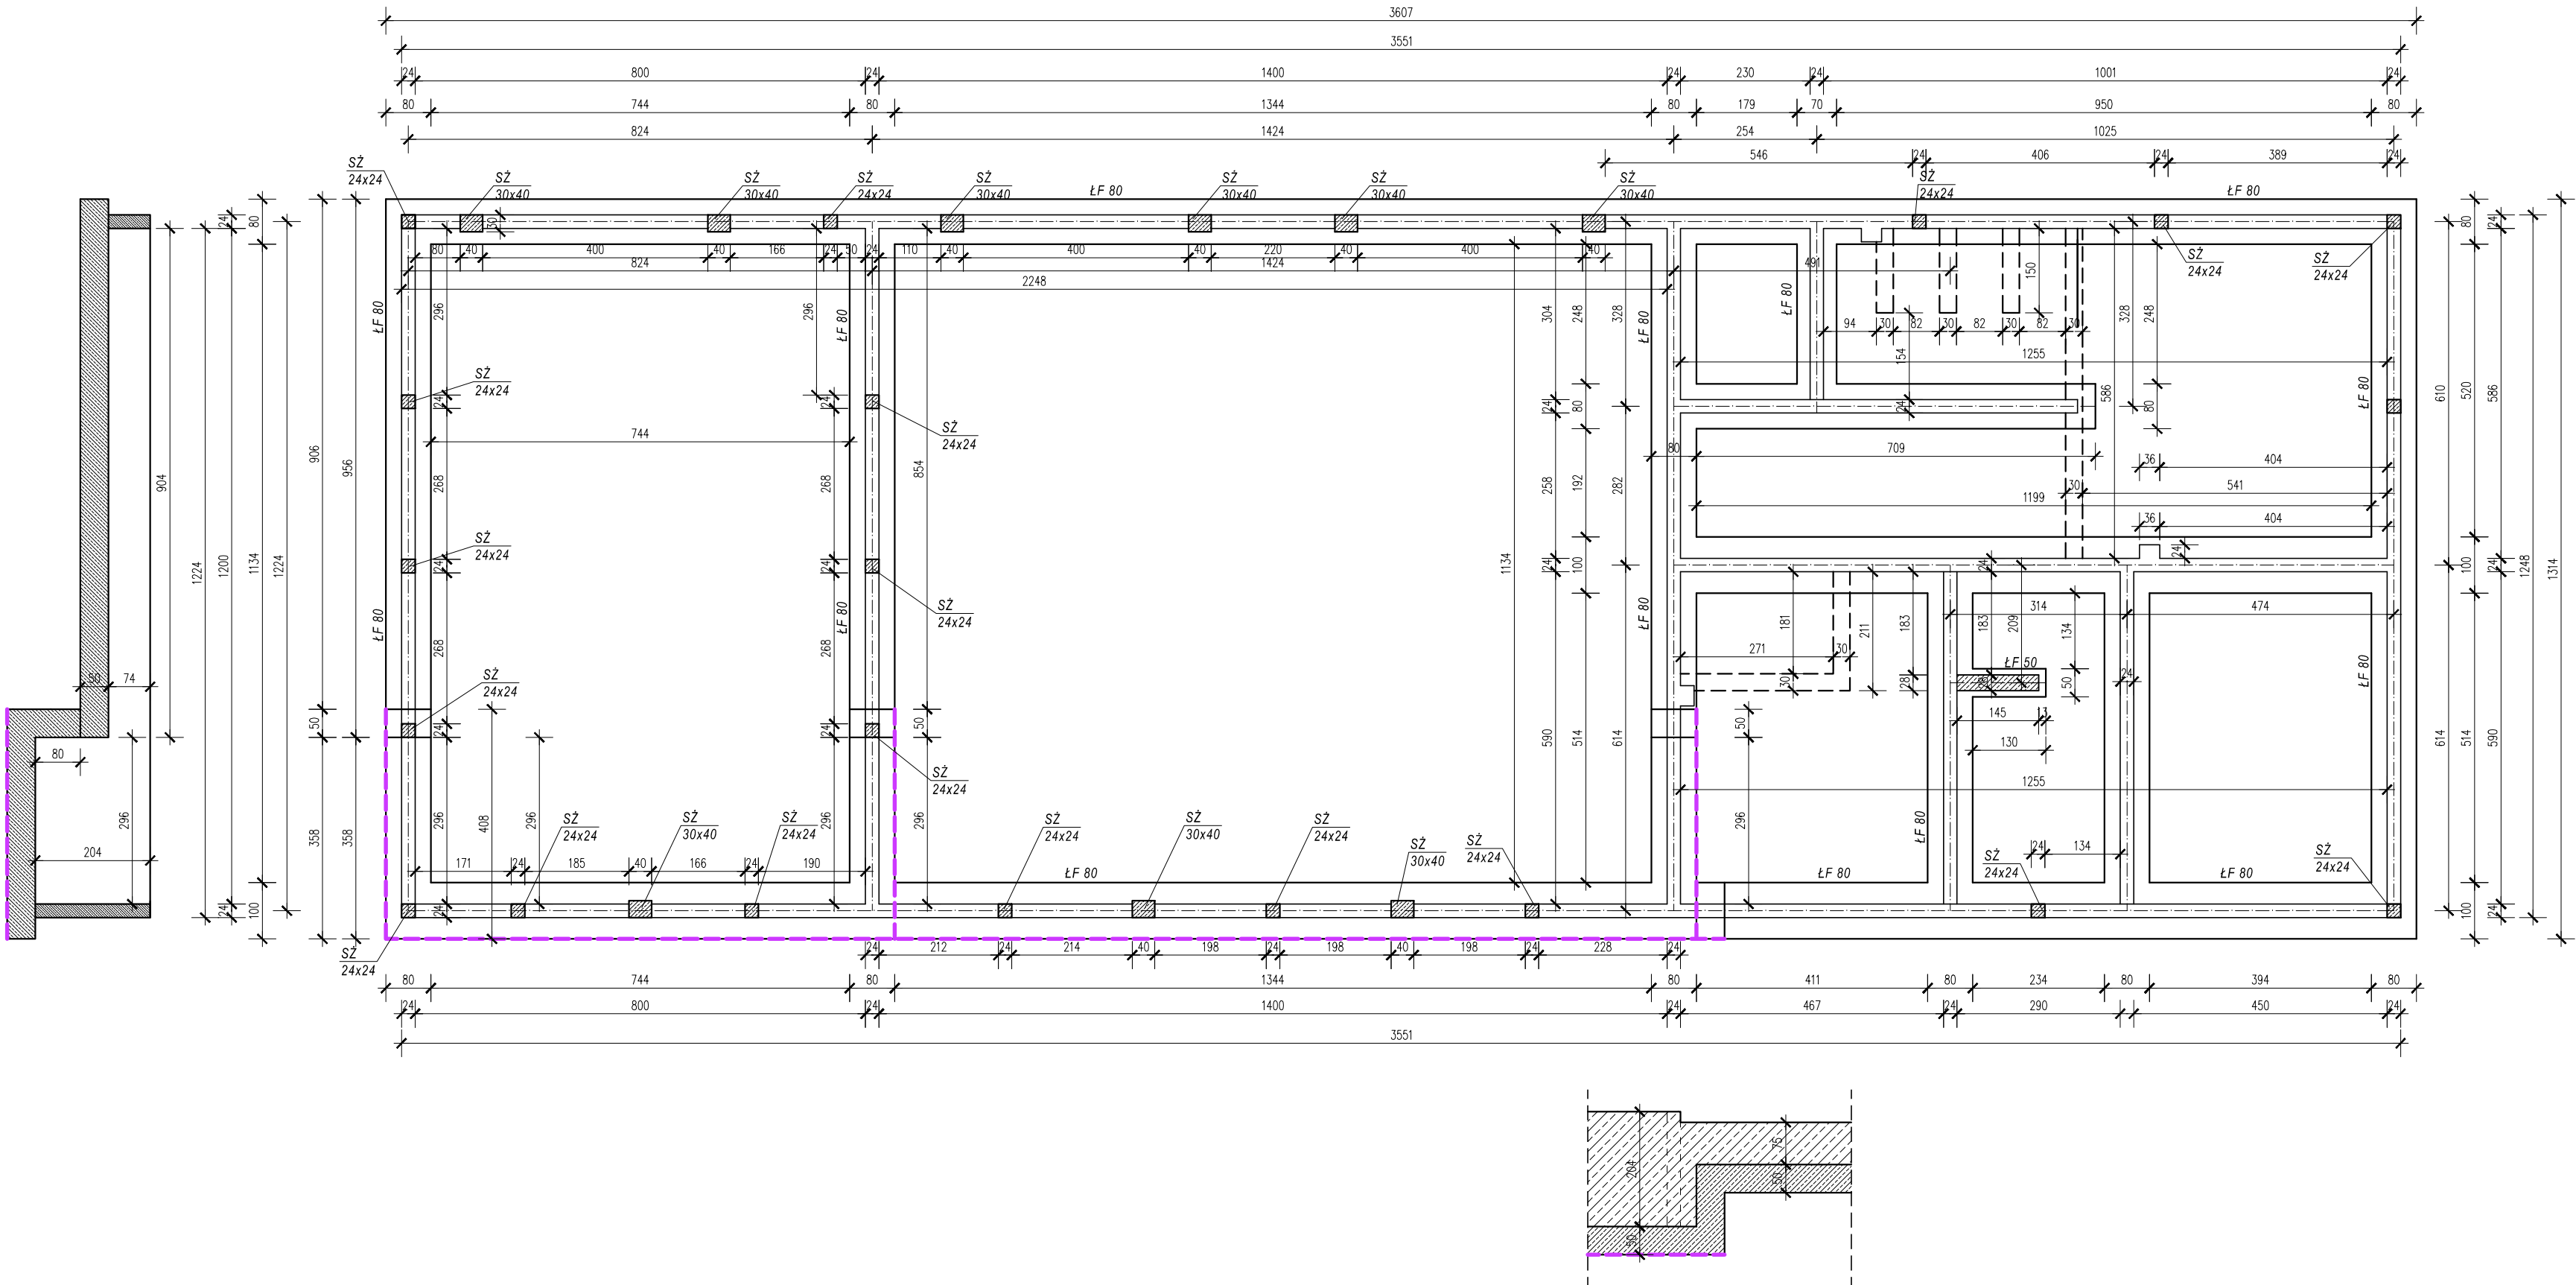

T4P Tomasz Pajewski 06-400 Ciechanów ul. Błękitna 21 Tel. 796 100 70 www.t4p.pl e-mail: biuro@t4p.pl		
INWESTOR:	Komenda Powiatowa Państwowej Straży Pożarnej w Ciechanowie ul. Płocka 32 06-400 Ciechanów	DATA OPRACOWANIA: 09.12.2024r.
Nazwa zamierzenia budowlanego:	Budowa budynku biurowego z częścią socjalno-garażową	SKALA : 1 : 100
ADRES INWESTYCJI:	Ciechanów, ul. Płocka działka o nr. ewid. : 946/2 obręb ewid. 40 Śmiecin	NR RYSUNKU : K01
NAZWA RYSUNKU:	RZUT FUNDAMENTÓW	
PROJEKTOWAŁ:	SPRAWDZAJĄCY:	
inż. Janusz Domurad Nr uprawnień: Cie-111/87 w spec. konstrukcyjnej	inż. Wojciech Nosarzewski Nr uprawnień: MAZ/0337/P00K/05 w spec. konstrukcyjnej	