



# ZBROJENIE ELEMENTÓW

## 1:25

ŁF „50cm”  
Ława fundamentowa 50x50cm

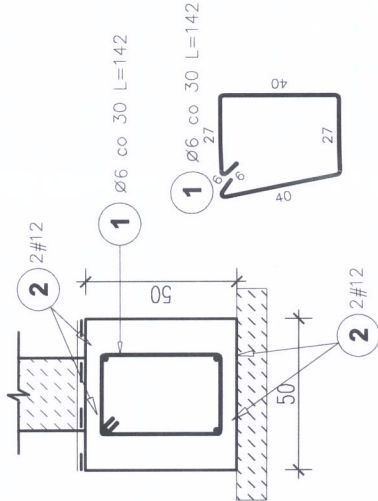


ŁF „80cm”  
Ława fundamentowa 80x50cm

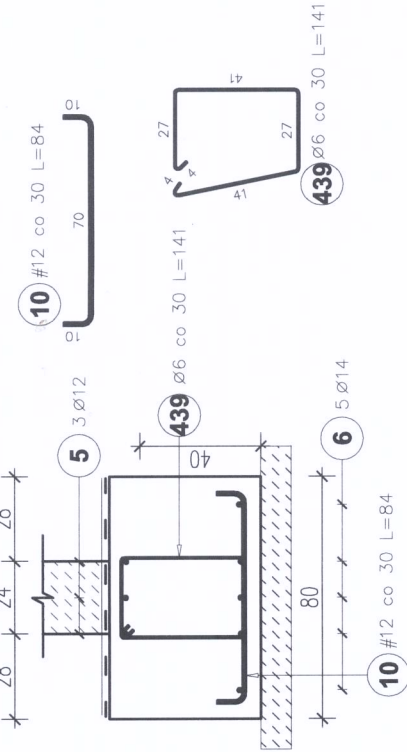


Fundament pod ścianki działowe

PRZEKRÓJ FUNDAMENTU

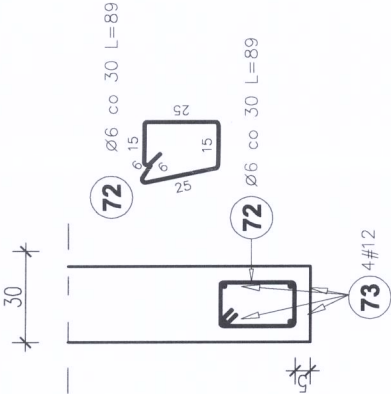


WIENIEC ŻELBETOWY 24x25cm  
ŚCIAN WEWNĘTRZNYCH

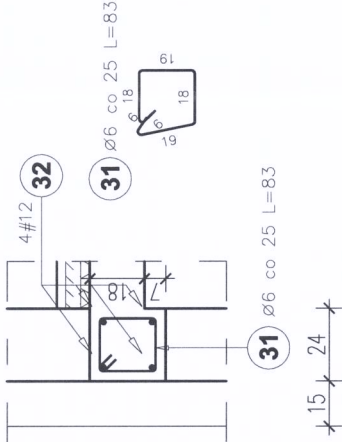


(SŁUPY ŻELBETOWE SZ 24x24)

PRZEKRÓJ SŁUPA

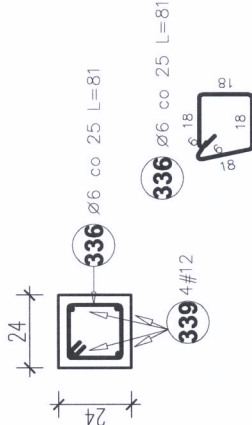


Słup żelbetowy 30x40cm

PRZEKRÓJ SŁUPA

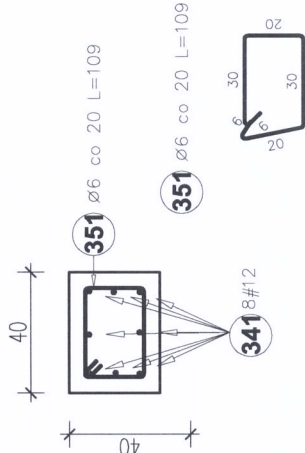

Wienciec 24x30

PRZEKRÓJ WIENCA

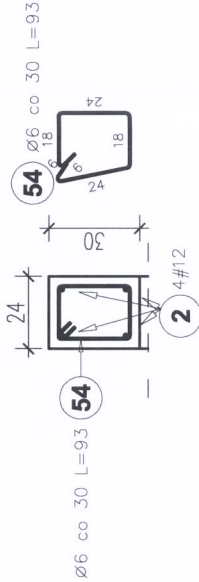

|                                                                           |                                                                                           |                                |
|---------------------------------------------------------------------------|-------------------------------------------------------------------------------------------|--------------------------------|
| INWESTOR:                                                                 | Komenda Powiatowa Państwowej Straży Pożarnej w Ciechanowie ul. Płocka 32 06-400 Ciechanów | DATA OPRACOWANIA: 09.12.2024r. |
| Nazwa zamierzenia budowlanego :                                           | Budowa budynku biurowego z częścią socjalno-garażową                                      | SKALA : 1 : 25                 |
| ADRES INWESTYCJI:                                                         | Ciechanów, ul. Płocka działka o nr. ewid. : 946/2 obręb ewid. 40 Śmiecin                  | NR RYSUNKU :                   |
| NAZWA RYSUNKU:                                                            | ZBROJENIE ELEMENTÓW                                                                       | K14                            |
| PROJEKTOWAŁ:                                                              | SPRAWDZAJĄCY:                                                                             |                                |
| inż. Janusz Domurad<br>Nr uprawnień: CIE-111/87<br>w spec. konstrukcyjnej | inż. Wojciech Nosarzewski<br>Nr uprawnień: MAZ/0337/POK/05<br>w spec. konstrukcyjnej      |                                |