


NADPROŻE NŻ 30x50cm

ZBROJENIE ELEMENTÓW
1:25

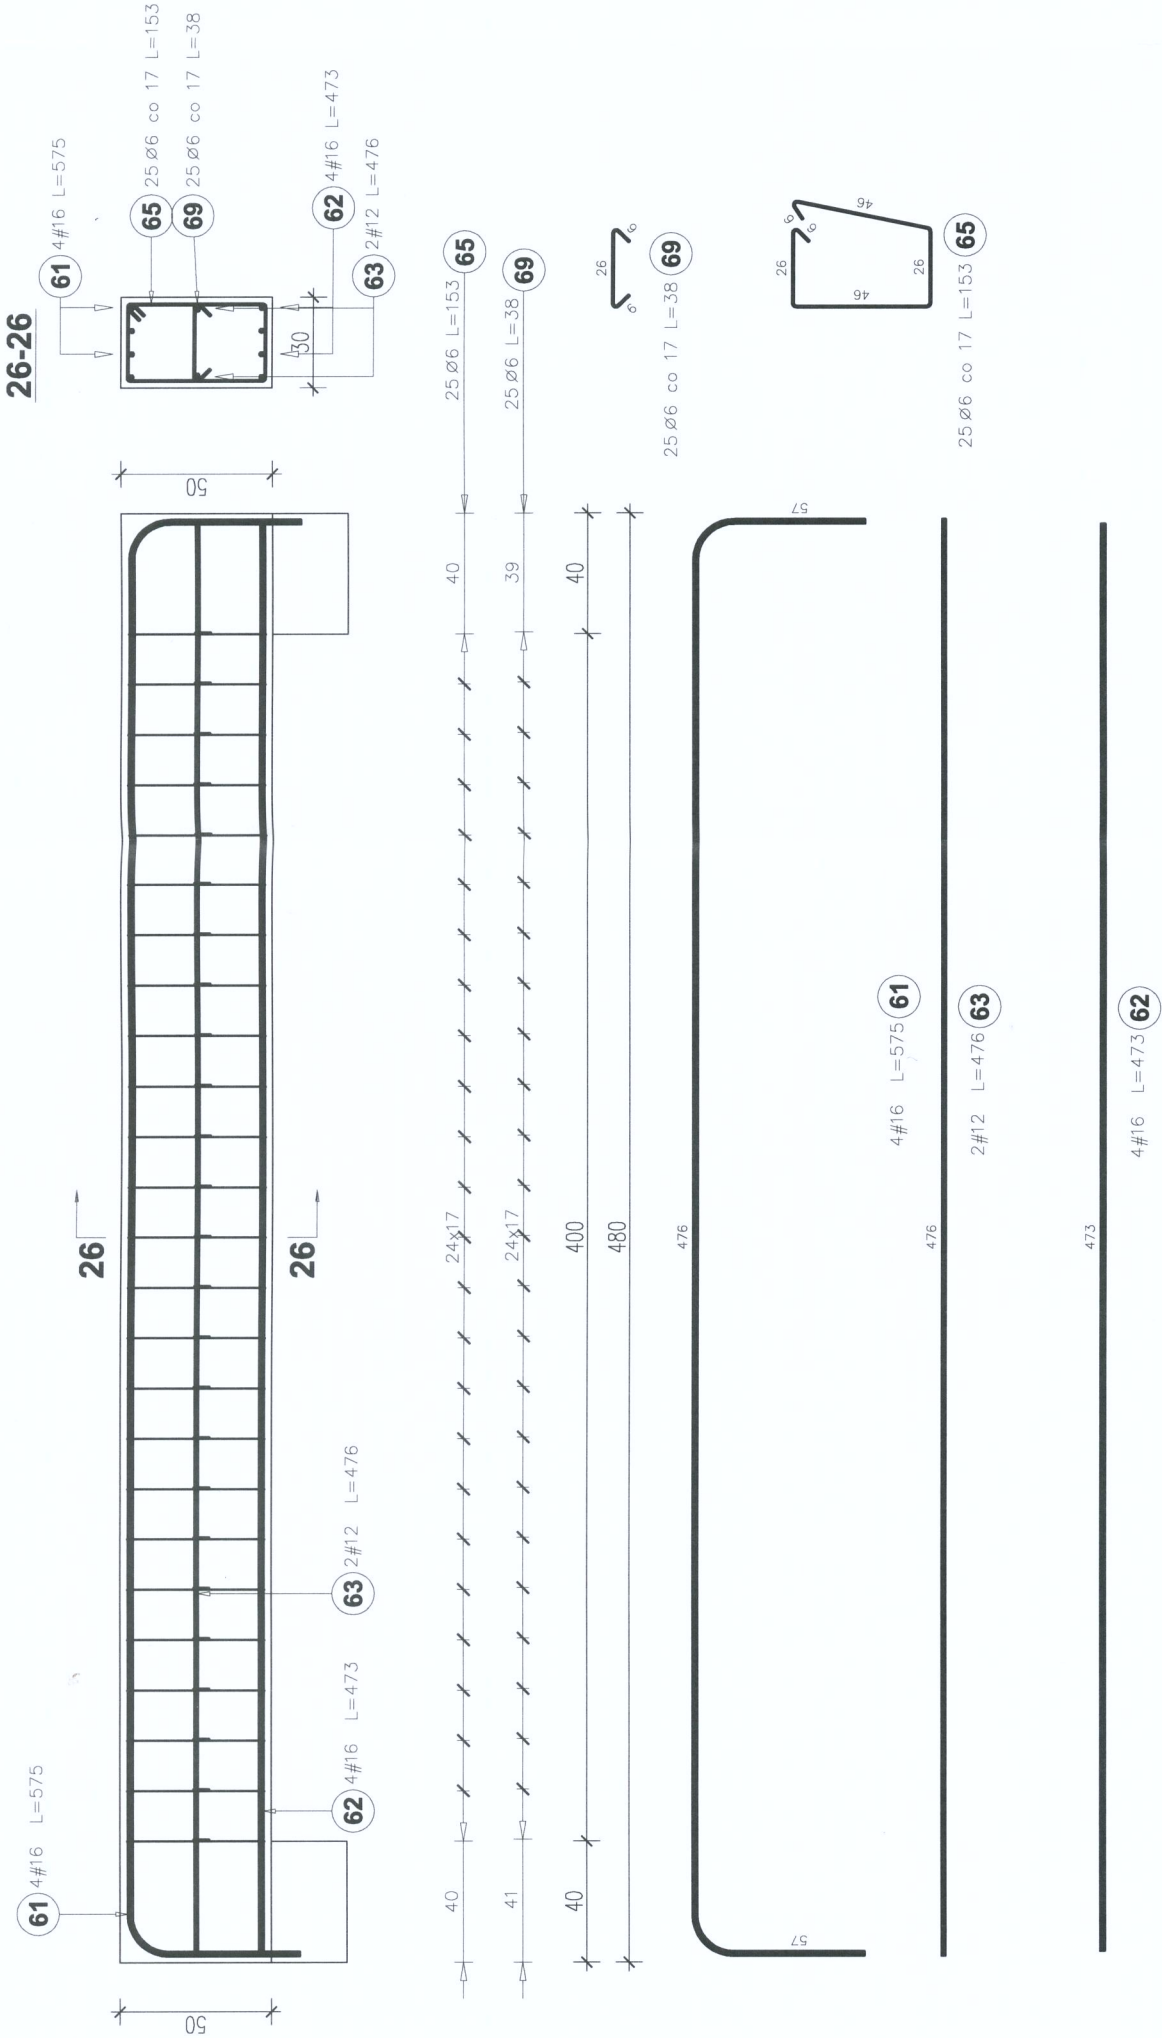

INWESTOR:	Komenda Powiatowa Państwowej Straży Pożarnej w Ciechanowie ul. Płocka 32 06-400 Ciechanów	DATA OPRACOWANIA: 09.12.2024r.
Nazwa zamierzenia budowlanego :	Budowa budynku biurowego z częścią socjalno-garażową	SKALA : 1 : 25
ADRES INWESTYCJI:	Ciechanów, ul. Płocka działka o nr. ewid. : 946/2 obręb ewid. 40 Śmiecin	NR RYSUNKU :
NAZWA RYSUNKU:	ZBROJENIE ELEMENTÓW	K15
PROJEKTOWAŁ:	SPRAWDZAJĄCY:	
inż. Janusz Domurał Nr uprawnień: Cie-111/87 w spec. konstrukcyjnej	inż. Wojciech Nosorzewski Nr uprawnień: MAZ/0337/P004/05 w spec. konstrukcyjnej	