


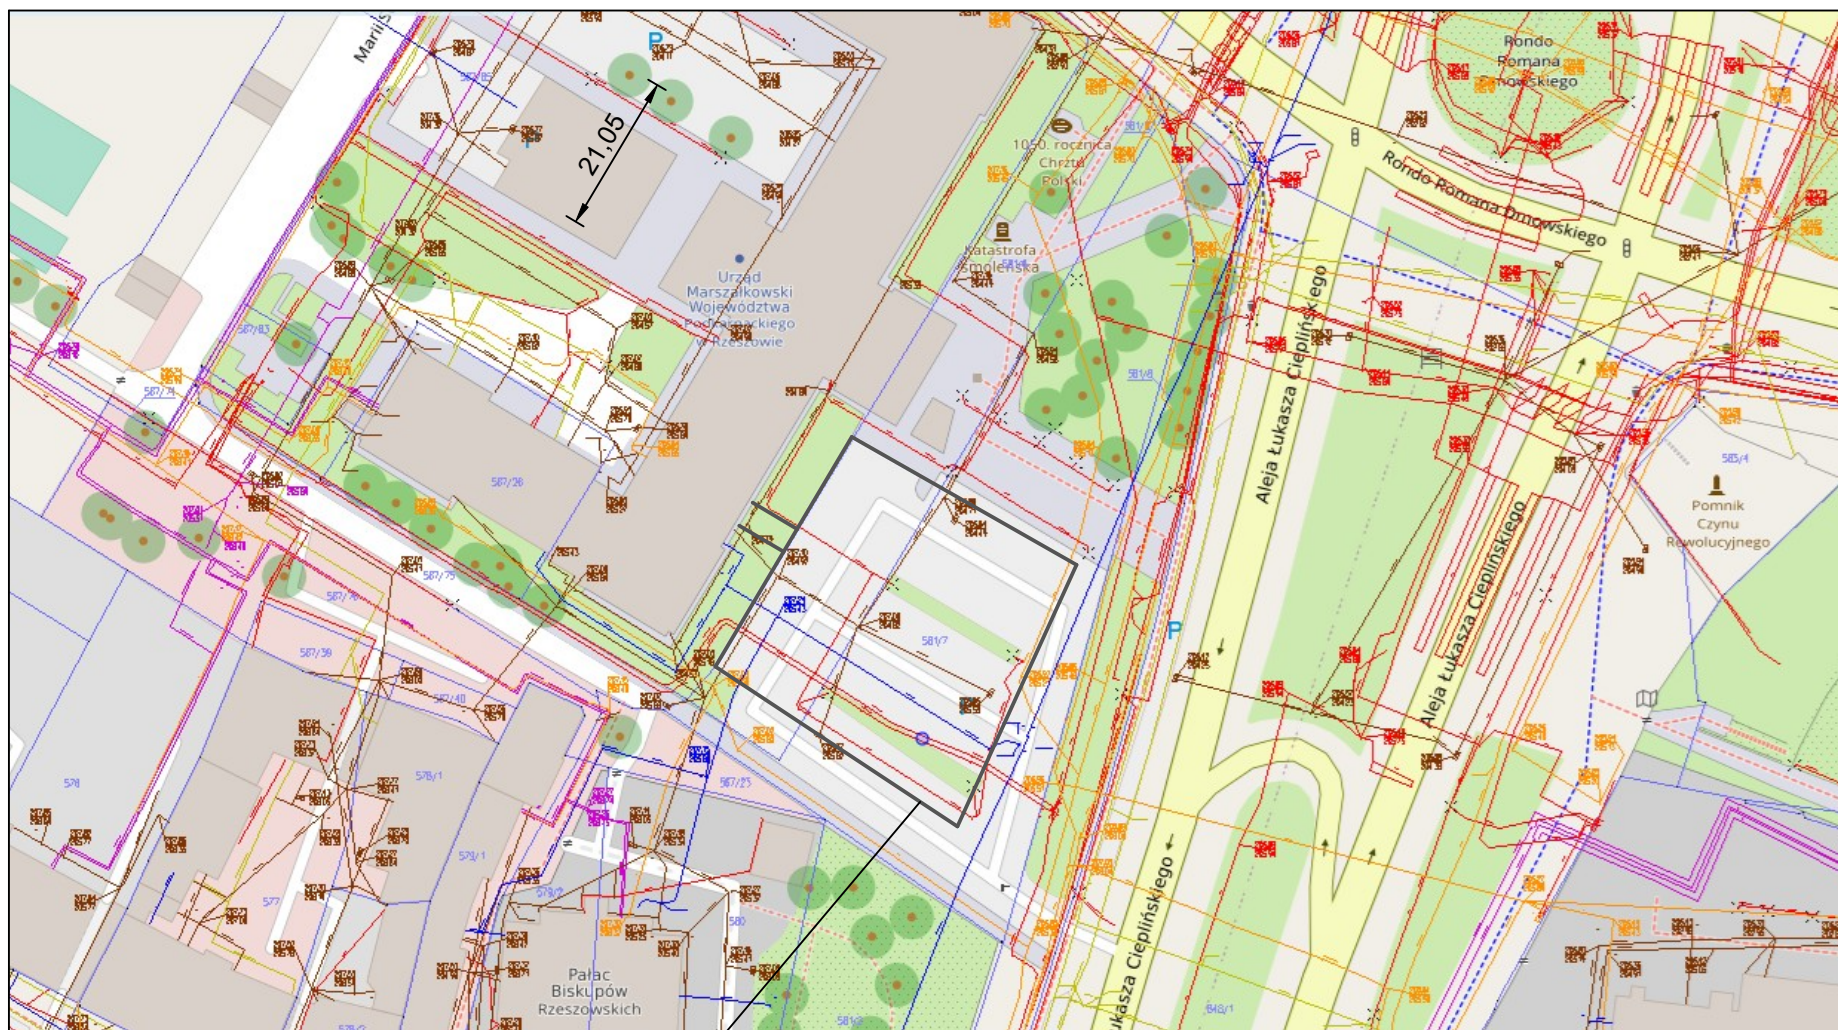

Podziemna budowla ochronna – ukrycie kategorii U-1
 będącego parkingiem podziemnym w czasie braku
 zagrożenia Pz=1350 m2

Plan zagospodarowania terenu

SKALA 1:500