


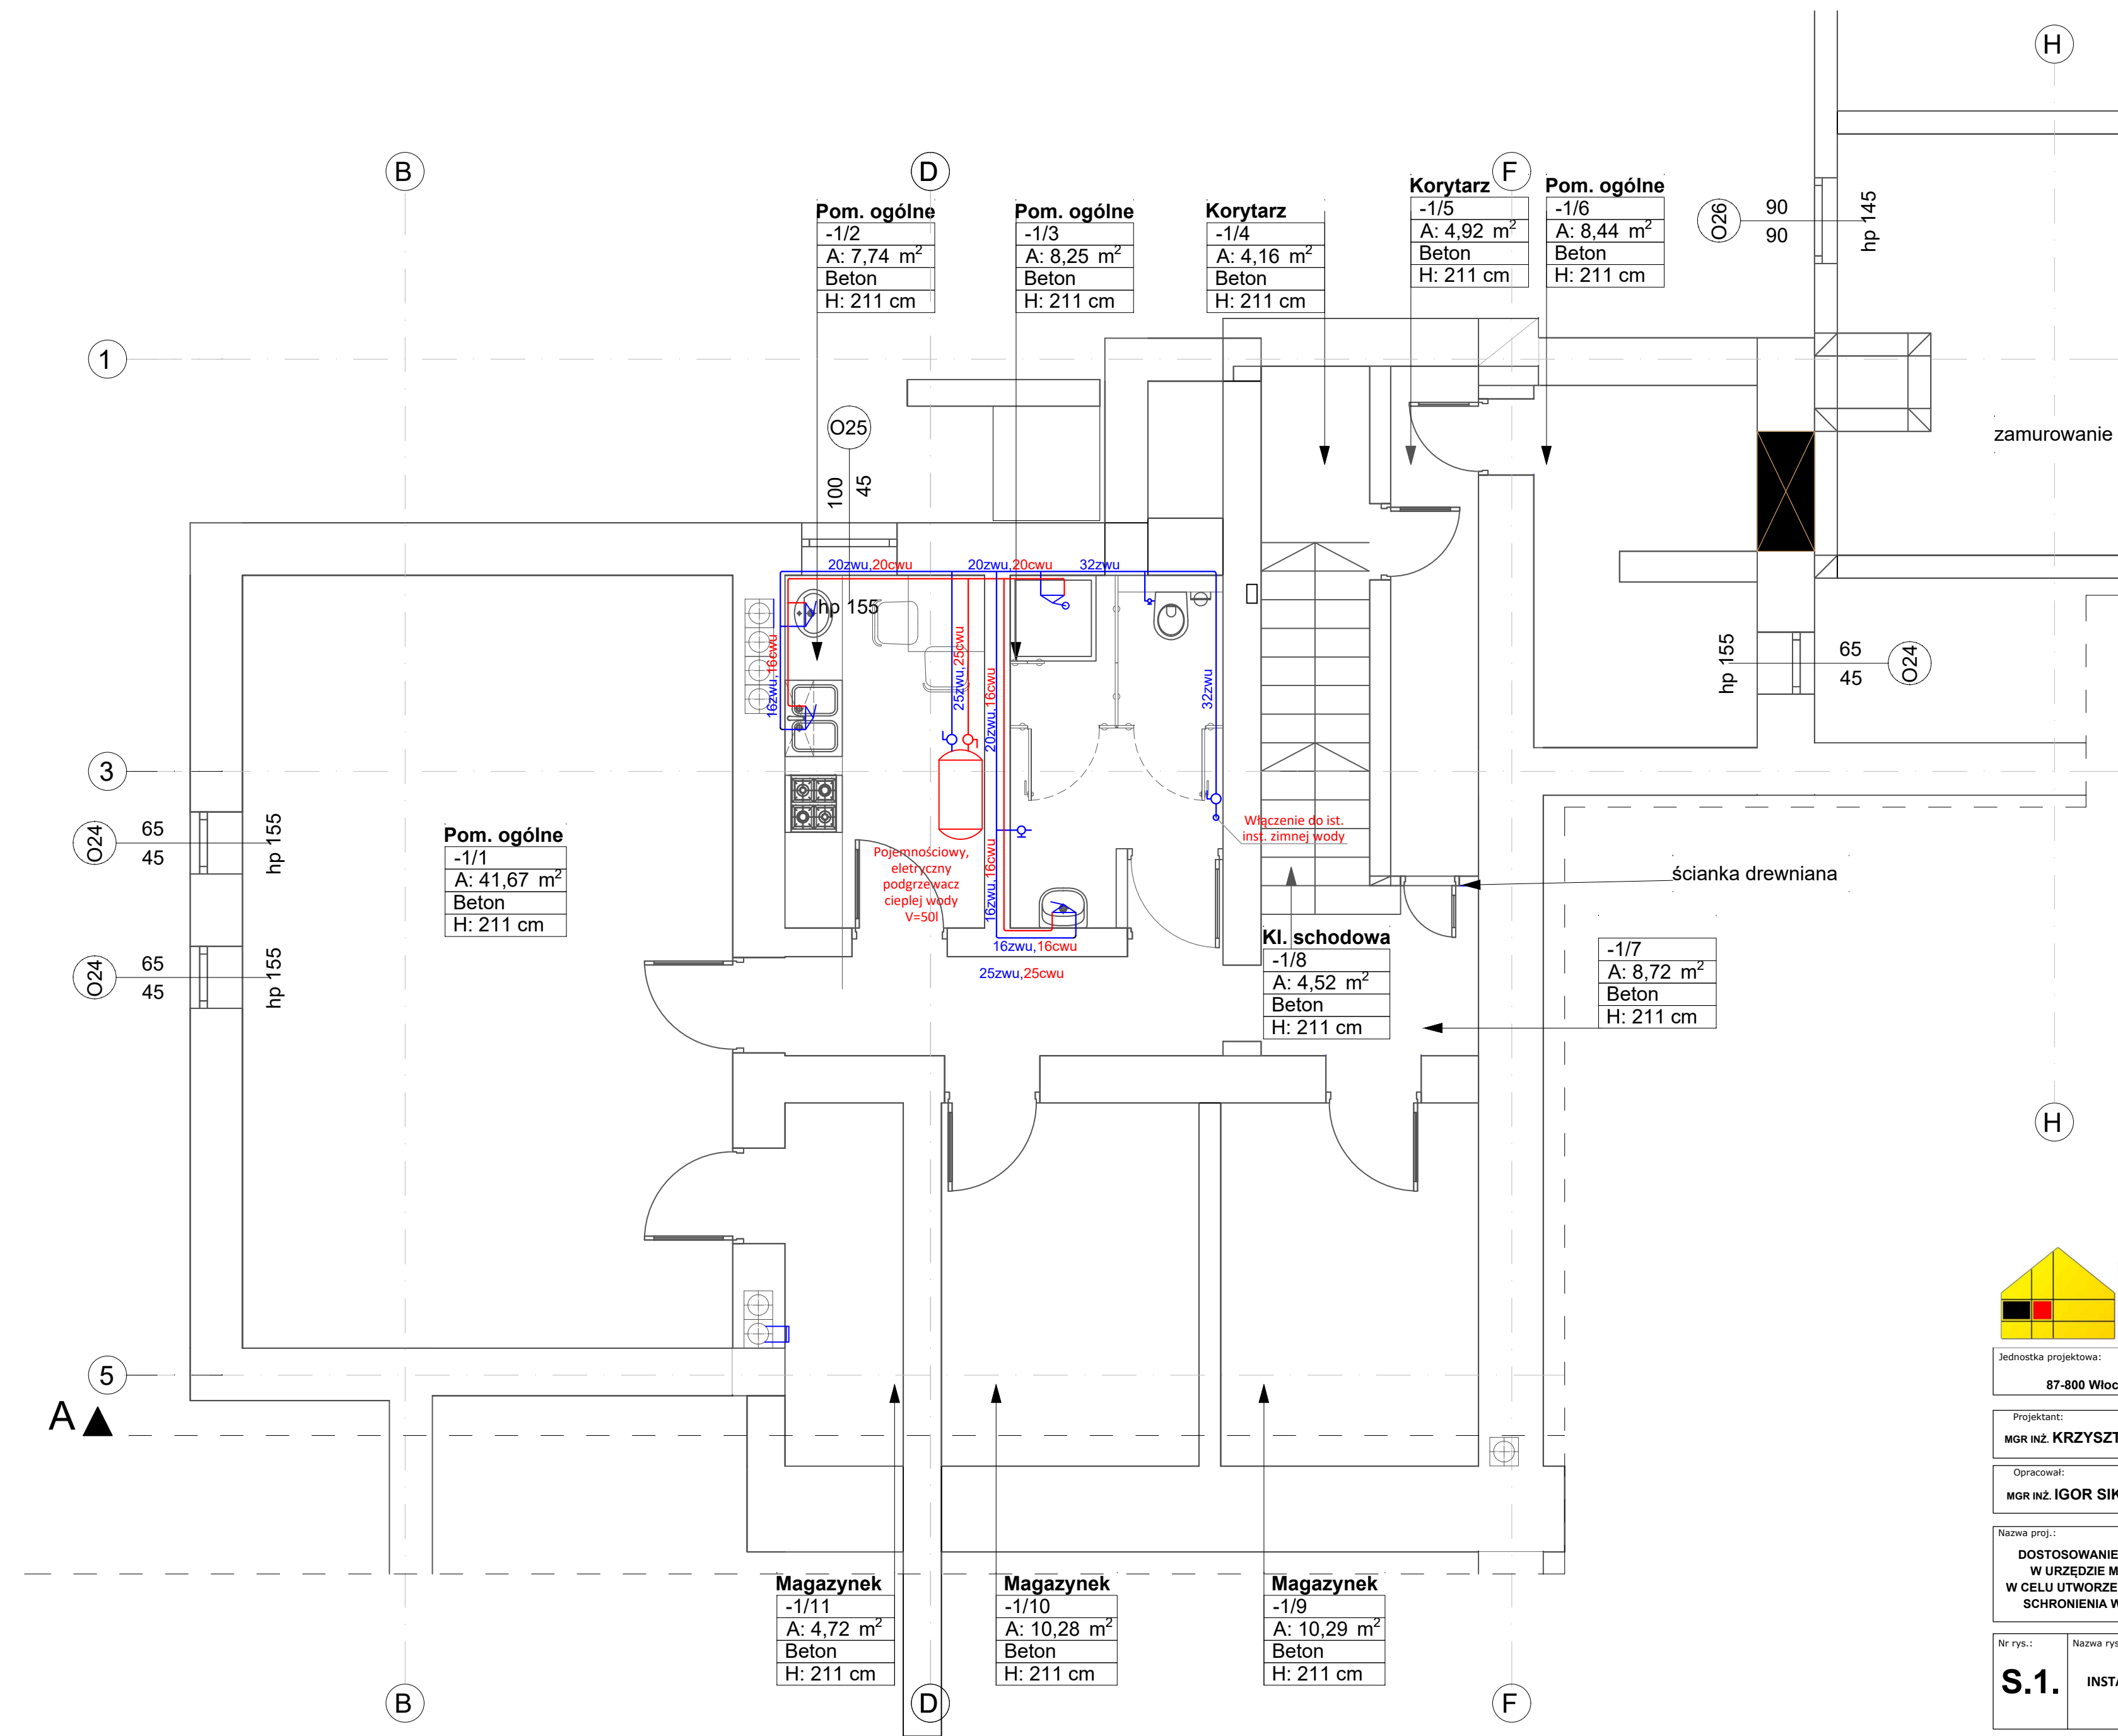

Jednostka projektowa: BIURO PROJEKTOWE WIELKIE-PROJEKTY.PL
87-800 Włocławek ul. Pawia 17 tel. 607 710 701 biuro@wielkie-projekty.pl

Projektant: MGR INŻ. KRZYSZTOF SIKORSKI Podpis: KUP/0073/POWS/07

Opracował: MGR INŻ. IGOR SIKORSKI Podpis: MAZ/0030/PWBS/19

Nazwa proj.: DOSTOSOWANIE POMIESZCZEŃ PIWNICY W URZĘDZIE MIEJSKIM W LUBRAŃCU W CELU UTWORZENIA MIEJSCA DORAŻNEGO SCHRONIENIA WRAZ Z WYPOSAŻENIEM Lokalizacja: POWIAT M. WŁOCŁAWEK, GMINA MIASTO WŁOCŁAWEK UL. KALISKA 108A, 87-800 WŁOCŁAWEK DZ. NR 10/11, 10/8, 11/4, 12/4, 13/4, 14/4, 15/4, 16/2, 24/46 Inwestor: GMINA MIASTO WŁOCŁAWEK ZIELONY RYNEK 11/13 87-800 WŁOCŁAWEK

Nr rys.: S.1. Nazwa rysunku: RZUT PIWNIC INSTALACJA ZIMNEJ I CIEPŁEJ WODY Stadium: PROJ. TECH. Format: A3 Data: 01.12.2025 Branża: SANITARNA Skala: 1:50 Strona: