

LEGENDA:

- I** - Istniejący budynek hali sportowej
- 2** - Ilość kondygnacji nadziemnych
- Centrala wentylacyjna według odrębnego opracowania
- Ogrodzenie według odrębnego opracowania
- Granica nieruchomości
- Obrzeże betonowe 6x20x100cm w kolorze szarym według odrębnego opracowania
- Opaska z kostki betonowej "cegiełki" fazowanej gr. 6 cm w kolorze szarym według odrębnego opracowania
- ▶ - Wejście główne do budynku
- ▶ - Wejście do budynku
- └ - Granica terenu opracowania
- ➔ - Istniejący wjazd

Mapa zasadnicza
Skala 1:500

PROJEKT ZAGOSPODAROWANIA TERENU

SKALA 1:500

BRĄK ZMIAN W ZAGOSPODAROWANIU TERENU

Województwo: Kujawsko-Pomorskie


Powiat: brodnicki

Jednostka ewidencyjna: BRODNICA

Identyfikator jednostki: 0402011

Obręb: BRODNICA MIASTO

Numer obrębu: 0001/3

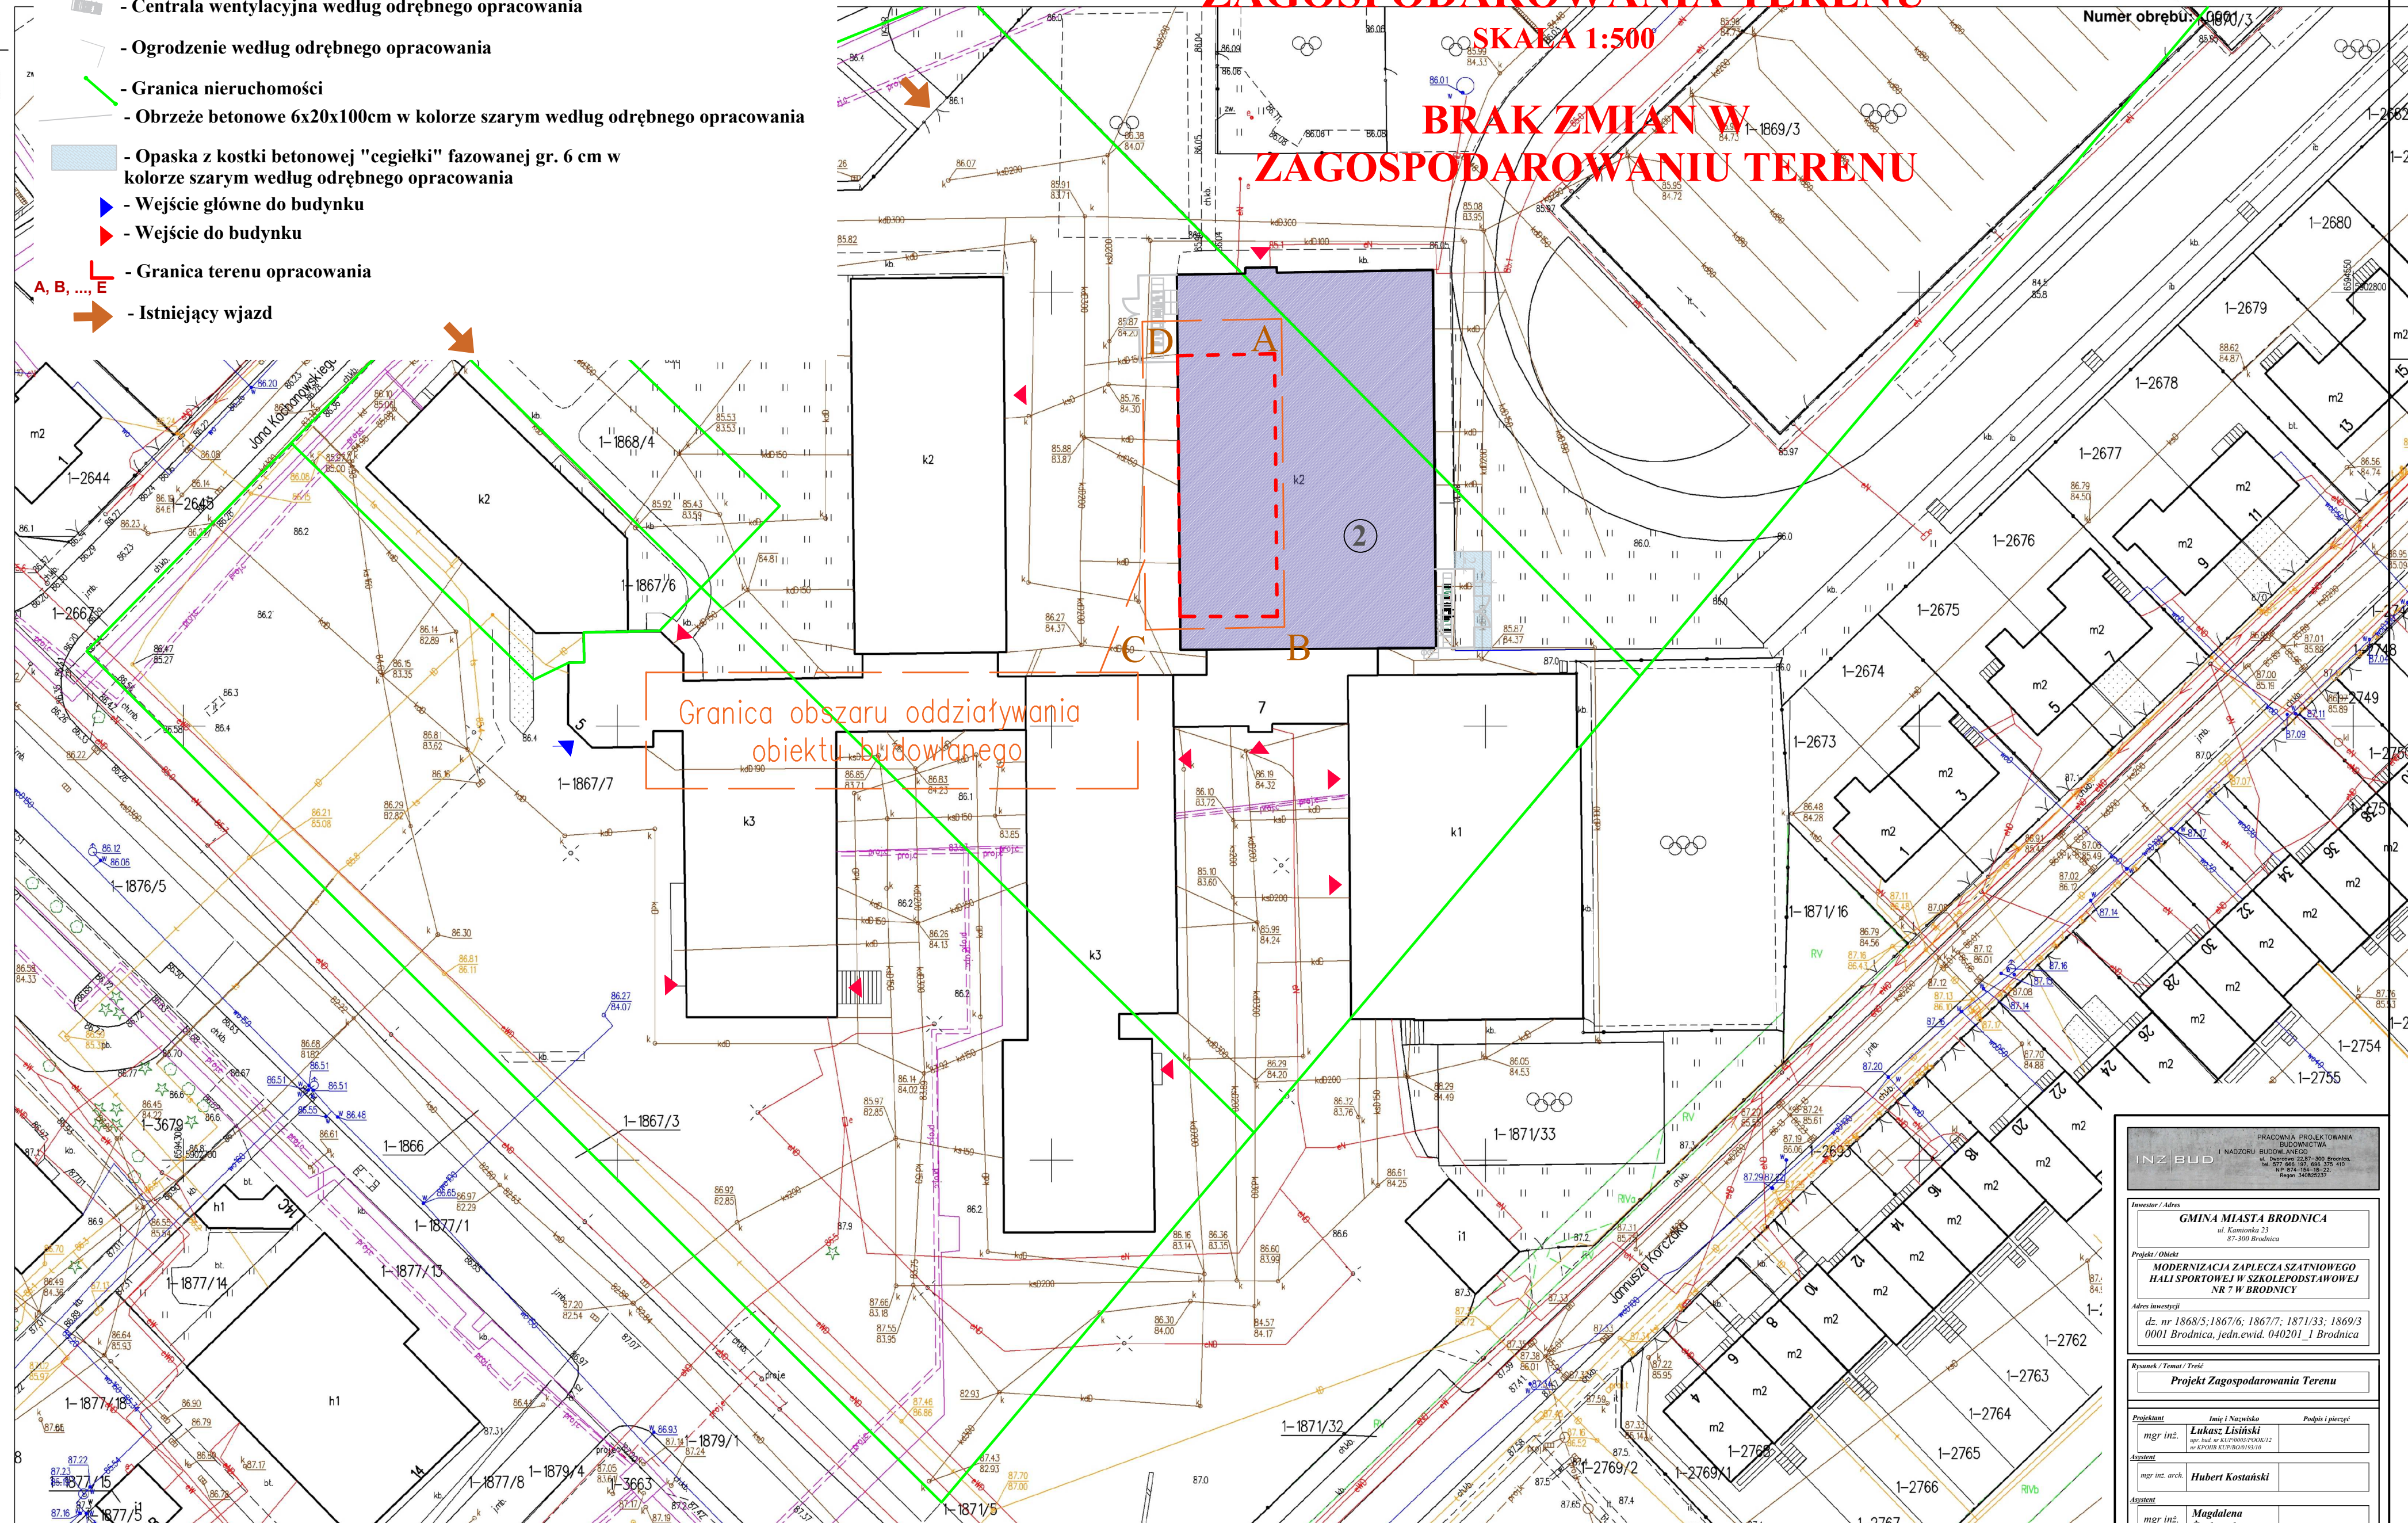

Granica obszaru oddziaływania
obiektu budowlanego

PRACOWNIA PROJEKTOWANIA
BUDOWNICTWA
I NADZORU BUDOWLANEGO
ul. Kamionka 23
87-300 Brodnica
tel. 52 237 300 Brodnica
ul. Dąbrowski 22 87-300 Brodnica
tel. 52 237 300 Brodnica
ul. 11-go Listopada 15 87-300 Brodnica
ul. 11-go Listopada 15 87-300 Brodnica
ul. 11-go Listopada 15 87-300 Brodnica

INZ BUD
Investor / Adres
GMINA MIASTO BRODNICA
ul. Kamionka 23
87-300 Brodnica

Projekt / Obiekt
**MODERNIZACJA ZAPLECZA SZATNIOWEGO
HALI SPORTOWEJ W SZKOLE PODSTAWOWEJ
NR 7 W BRODNICY**

Adres inwestycji
dł. nr 1868/5; 1867/6; 1867/7; 1871/33; 1869/3
0001 Brodnica, jedn.ewid. 040201_1 Brodnica

Rysunek / Temat / Treść
Projekt Zagospodarowania Terenu

Projektant
mgr inż. **Lukasz Lisiecki**
mgr inż. arch. **Hubert Kosiński**
mgr inż. **Magdalena Żuchowska**

Podpis i pieczęć
mgr inż. **Lukasz Lisiecki**
mgr inż. arch. **Hubert Kosiński**
mgr inż. **Magdalena Żuchowska**

Prace
Projekt budowlany
BUDOWLANA
SKALA: 1:500
DATA: Czerwiec 2026r.

PRAWA AUTORSKIE ZASTRZEŻONE
Projektant wyraża zgodę na wykorzystanie projektu w celach projektowych
i nie może być używany do celów innych niż projektowe
i nie może być używany do celów innych niż projektowe
i nie może być używany do celów innych niż projektowe